

Bestand

≈ 3.00

Feldweg

0

Gelände

1:60

Bankett

+6 cm

30-50

1:60

Planung

≈ 3.00

Feldweg

+10-12 cm

2.5 %

Bankett

-1 cm

30-50

1:7

Gelände

1:2.5

Wieslauf

1:7


Gelände

1:2.5

Vorhandene Schotterbefestigung bis ca. 12 cm lösen, laden und entsorgen.

4 cm Asphaltbeton Deckschicht, AC 8 DN
8 cm Asphaltbeton Tragschicht, AC 32 TN
Feinplanie herstellen und verdichten.
i.M. 10 cm Schotterausgleichsschicht

Bilplage	VSG (Vogel Schutz Gabeln)	Gepaltene Feldweg	Bestand Asphalt	Vorhandene Schotterweg	Bestand Asphalt	Gepaltene Tragschicht	Gepaltene Deckschicht	

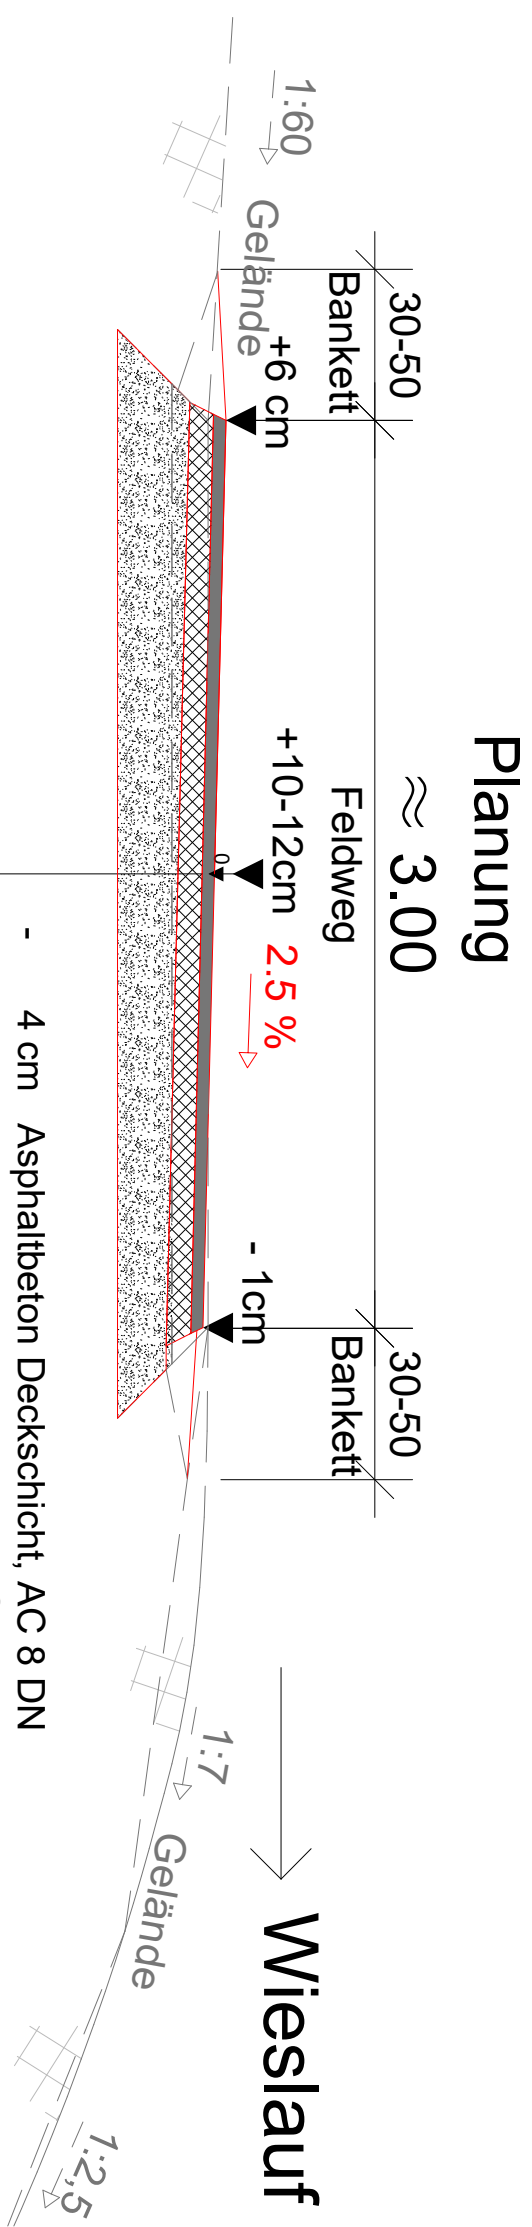

- 4 cm Asphaltbeton Deckschicht, AC 8 DN
- 8 cm Asphaltbeton Tragschicht, AC 32 TN
- Feinplanie herstellen und verdichten;
- i.M. 10 cm Schotterausgleichsschicht



Nr.	UE	10.03.2026	Erstfassung Ergänzungen:
00	Beauftragter:		

SCHORNDORF »
DIE DAIMLERSTADT

Projekt: **Feldwegsanierung 2026**
Miedelsbach Feldweg 1 (Flurst.1878/1)

Ausführungsplanung

Planungsstand:	IndexNr:
Ausführungsplanung	00
Planabteilung:	PlatNr:
Lageplan 1	LP1

Autorengruppe:	Fachbereich:	Stadt:
Autorengruppe:	Fachbereich Infrastruktur	Stadt Schorndorf

Ort, Datum und Unterschrift	Ort, Datum und Unterschrift