



Schnitt D-D

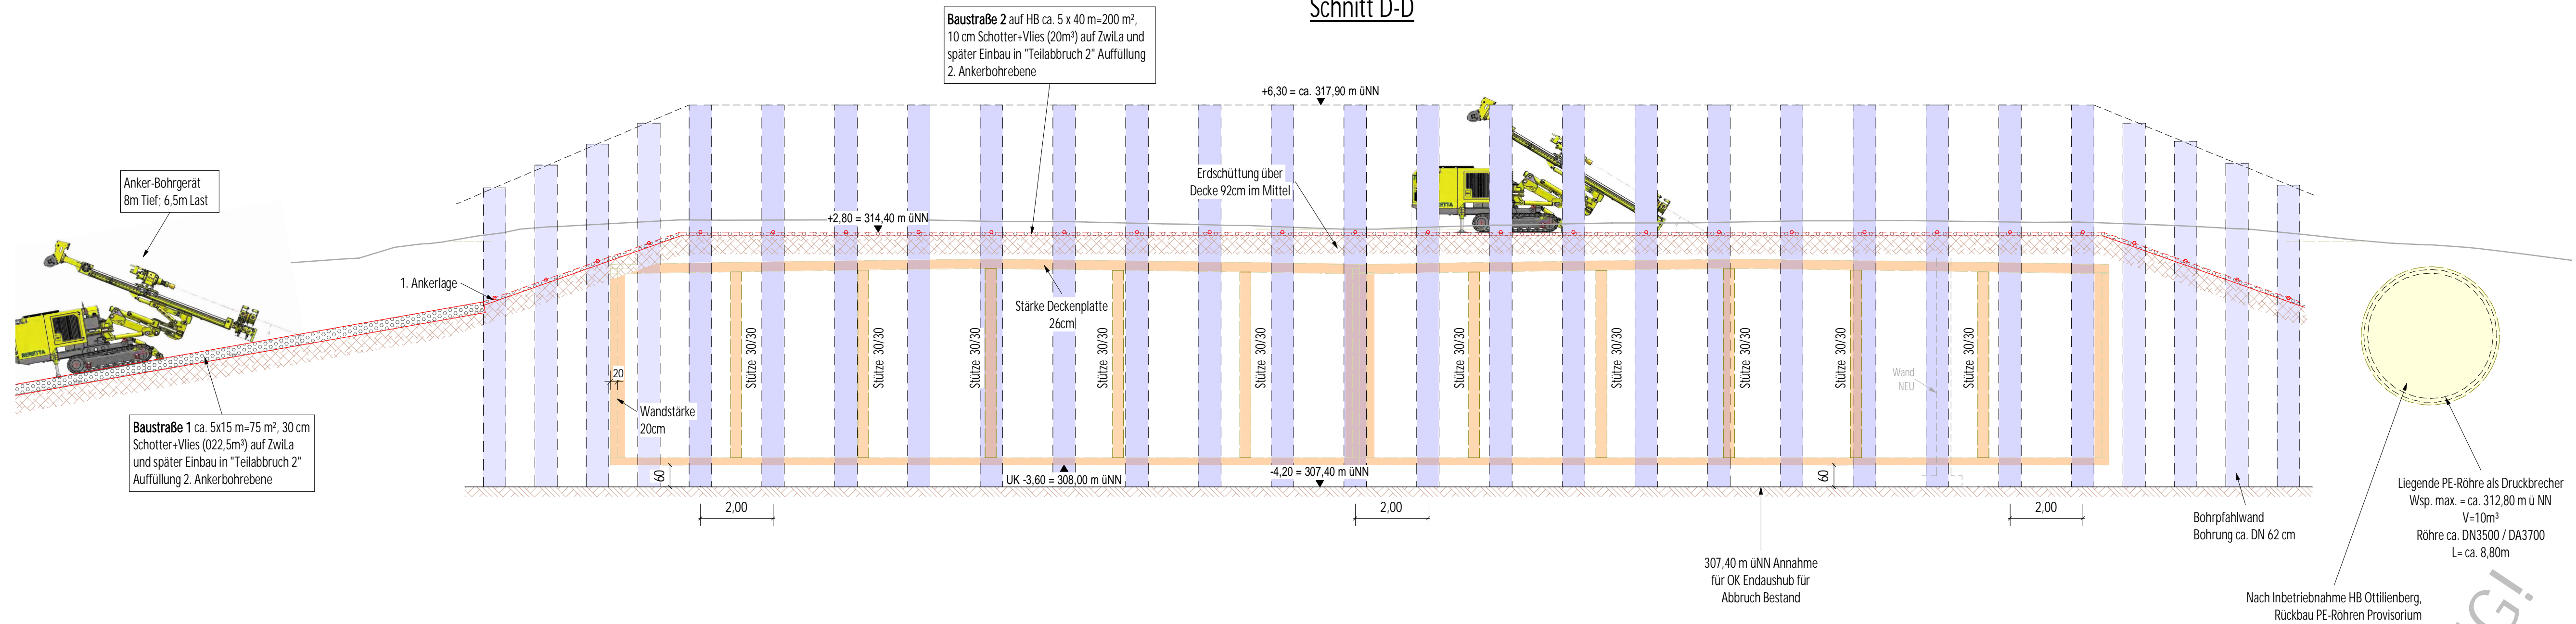

Schnitt C-C

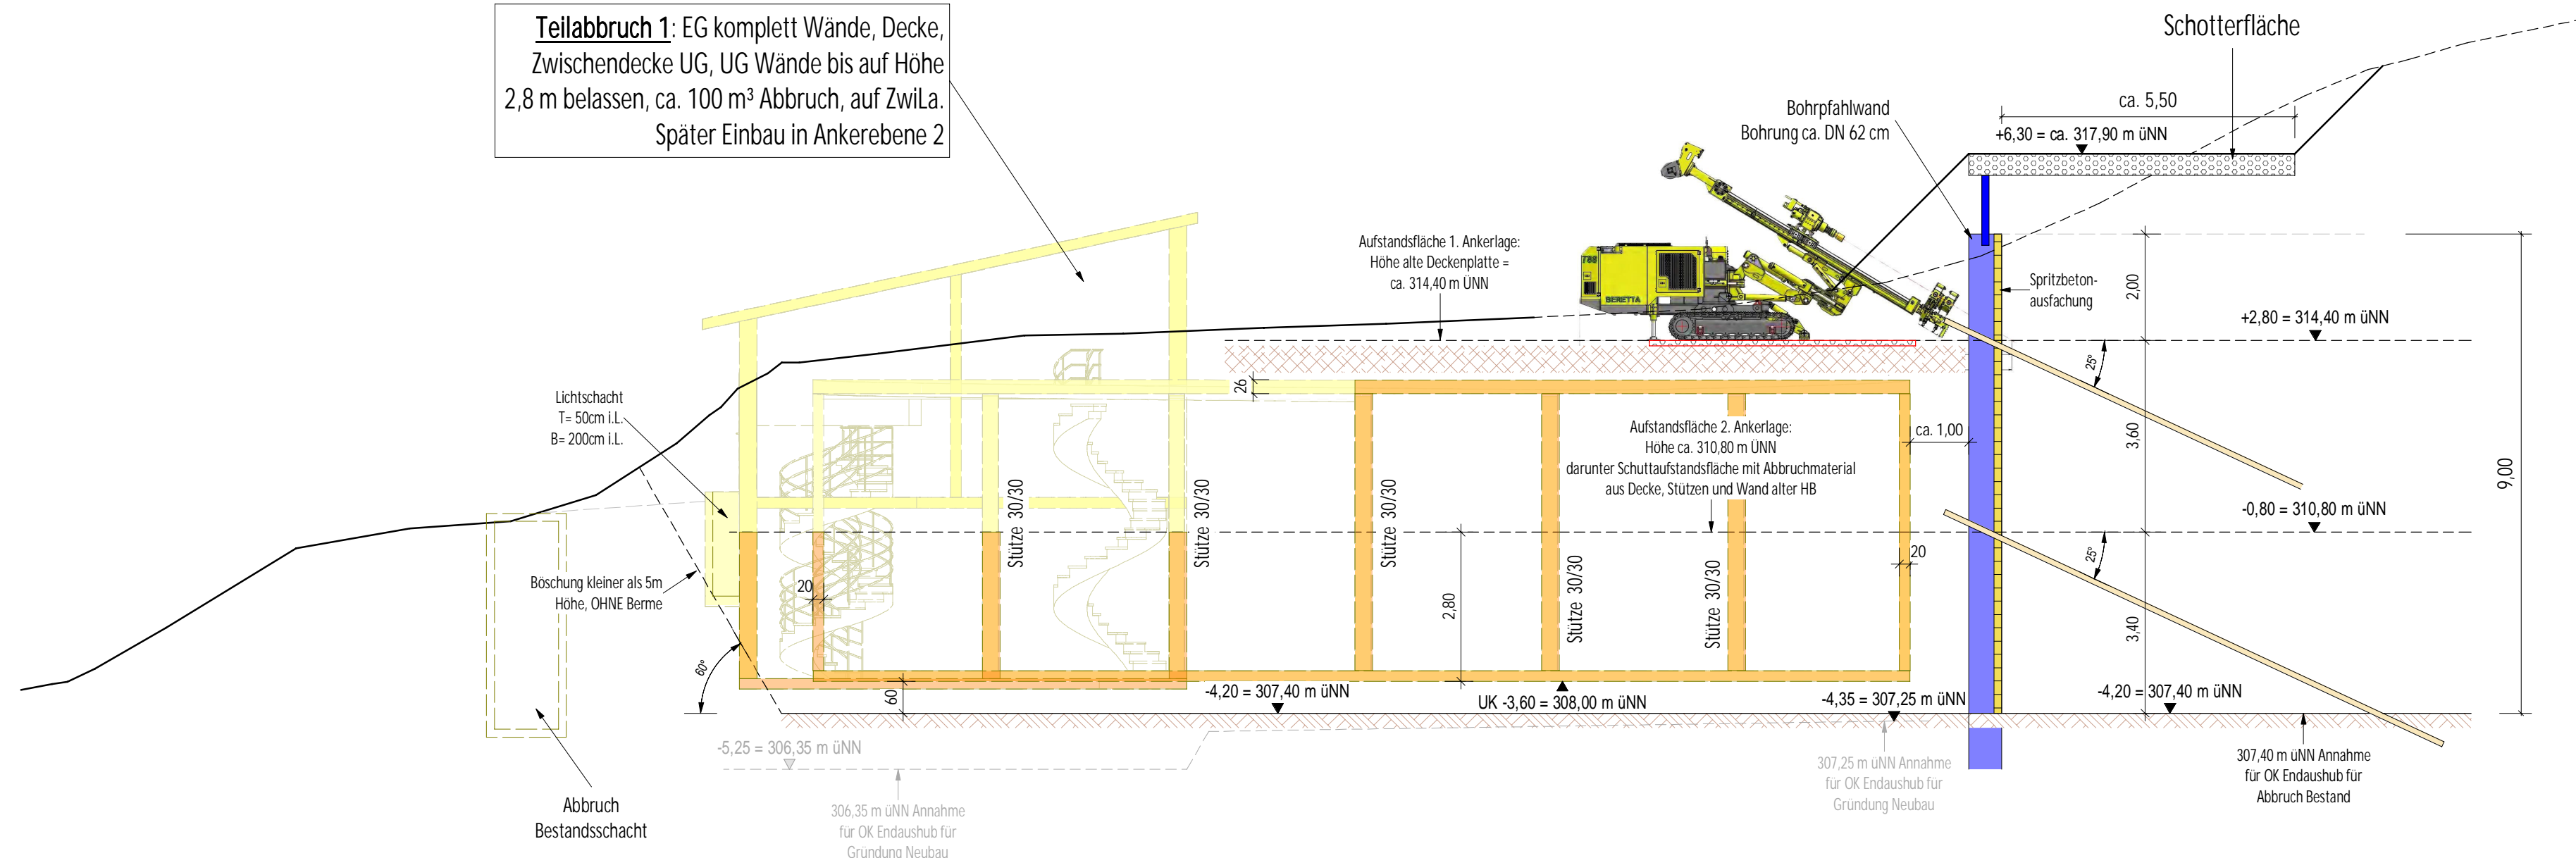

LEGENDE

- Abbruch
- Temporär Unterstützung

$$\pm 0.00 = 311.60 \text{ m ü. NN}$$

Hochbehälter Ottilienberg

Stadtwerke Schorndorf GmbH

STADTWERKE
SCHORNDORF

Auftraggeber	Unterschrift	Datum
--------------	--------------	-------


RBS wave GmbH
 Standort Weillimdorf
 Mittlerer Pfad 2-4
 70499 Stuttgart
 Tel. 0711 - 18571-500 i.V. 20.05.2026

Planung	Unterschrift	Datum
---------	--------------	-------

Zeichnungsnummer 119671 - 2 - 6.007	Maßstab 1 : 100	Datum 20.05.2026	Ausschreibung
--	--------------------	---------------------	---------------

Planbezeichnung	Bellage
-----------------	---------

Schnitt: Gezeichnet: V. Mascolo
 Diektoren: alten HP / Polym-falk-besand

Rückbau alter HB / Bohrpfahlwand	Geprüft
Teilabbruch 1	P. Blank

Die untenstehenden Hinterlassenen sind unsere Ehepartner und alle anderen urteilsberechtigtlich ersucht ist. Das Veröffentlichungs- und Mandatsblättern bedarf unserer unbedingten, rechtlichen Zustimmung.

Die vorliegenden Unterlagen sind unser Eigentum und als solches urheberrechtlich geschützt. Die Veröffentlichung und Vervielfältigung bedarf unserer vorherigen schriftlichen Zustimmung. Wir weisen darauf hin, dass eine Verletzung unseres Urheberrechtes zivilrechtliche Schritte bis hin zum Schadenersatzanspruch zur Folge hat.

Planformat: 594 x 9