



Schnitt D-D

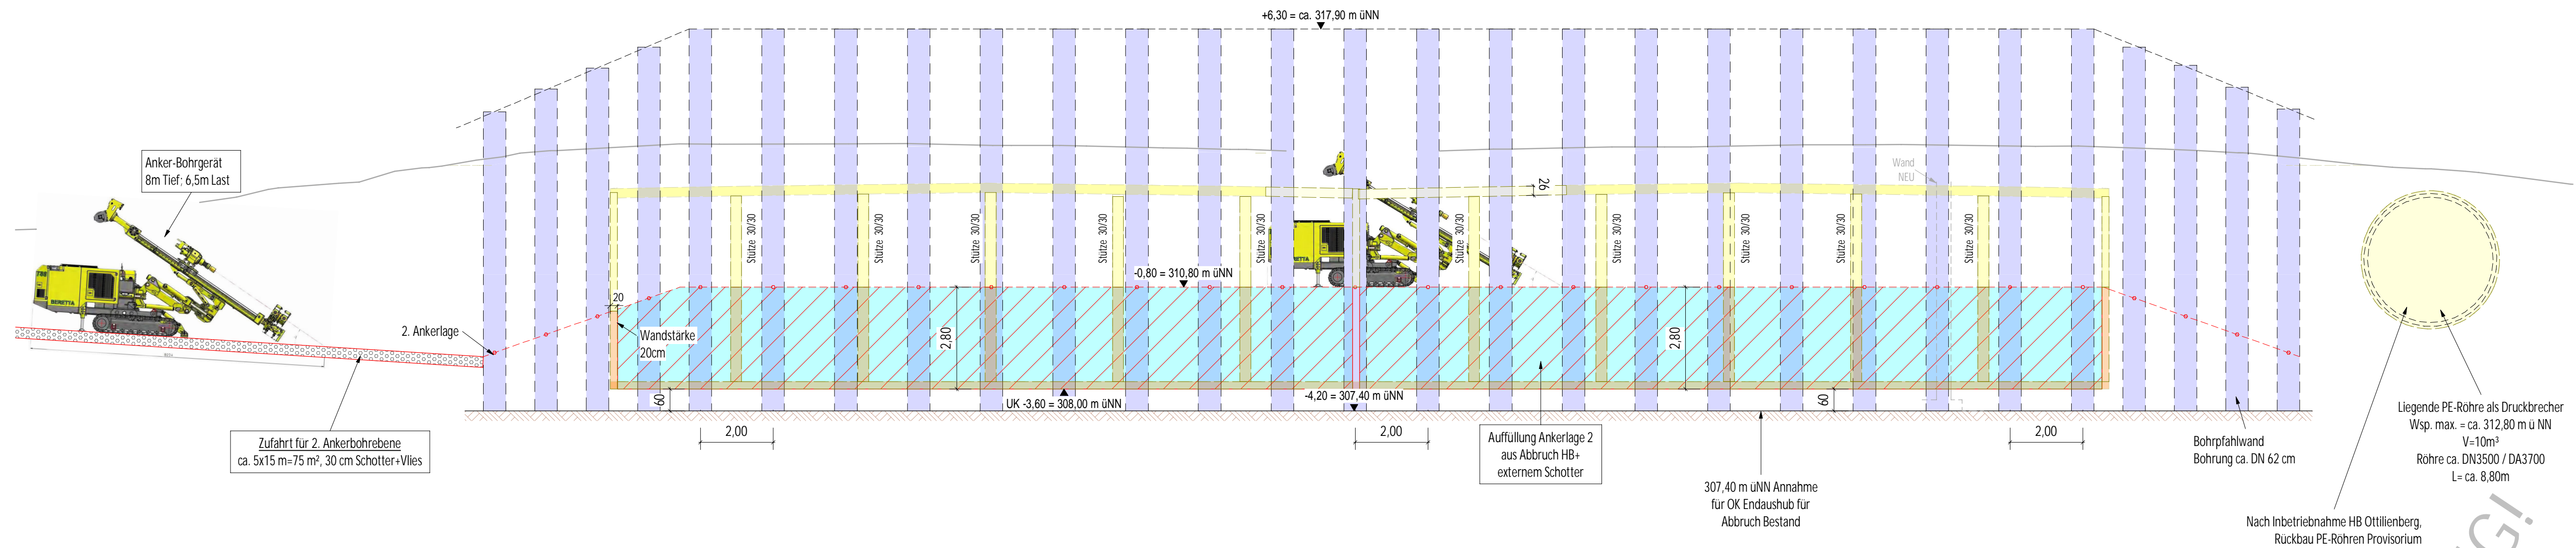

Schnitt C-C

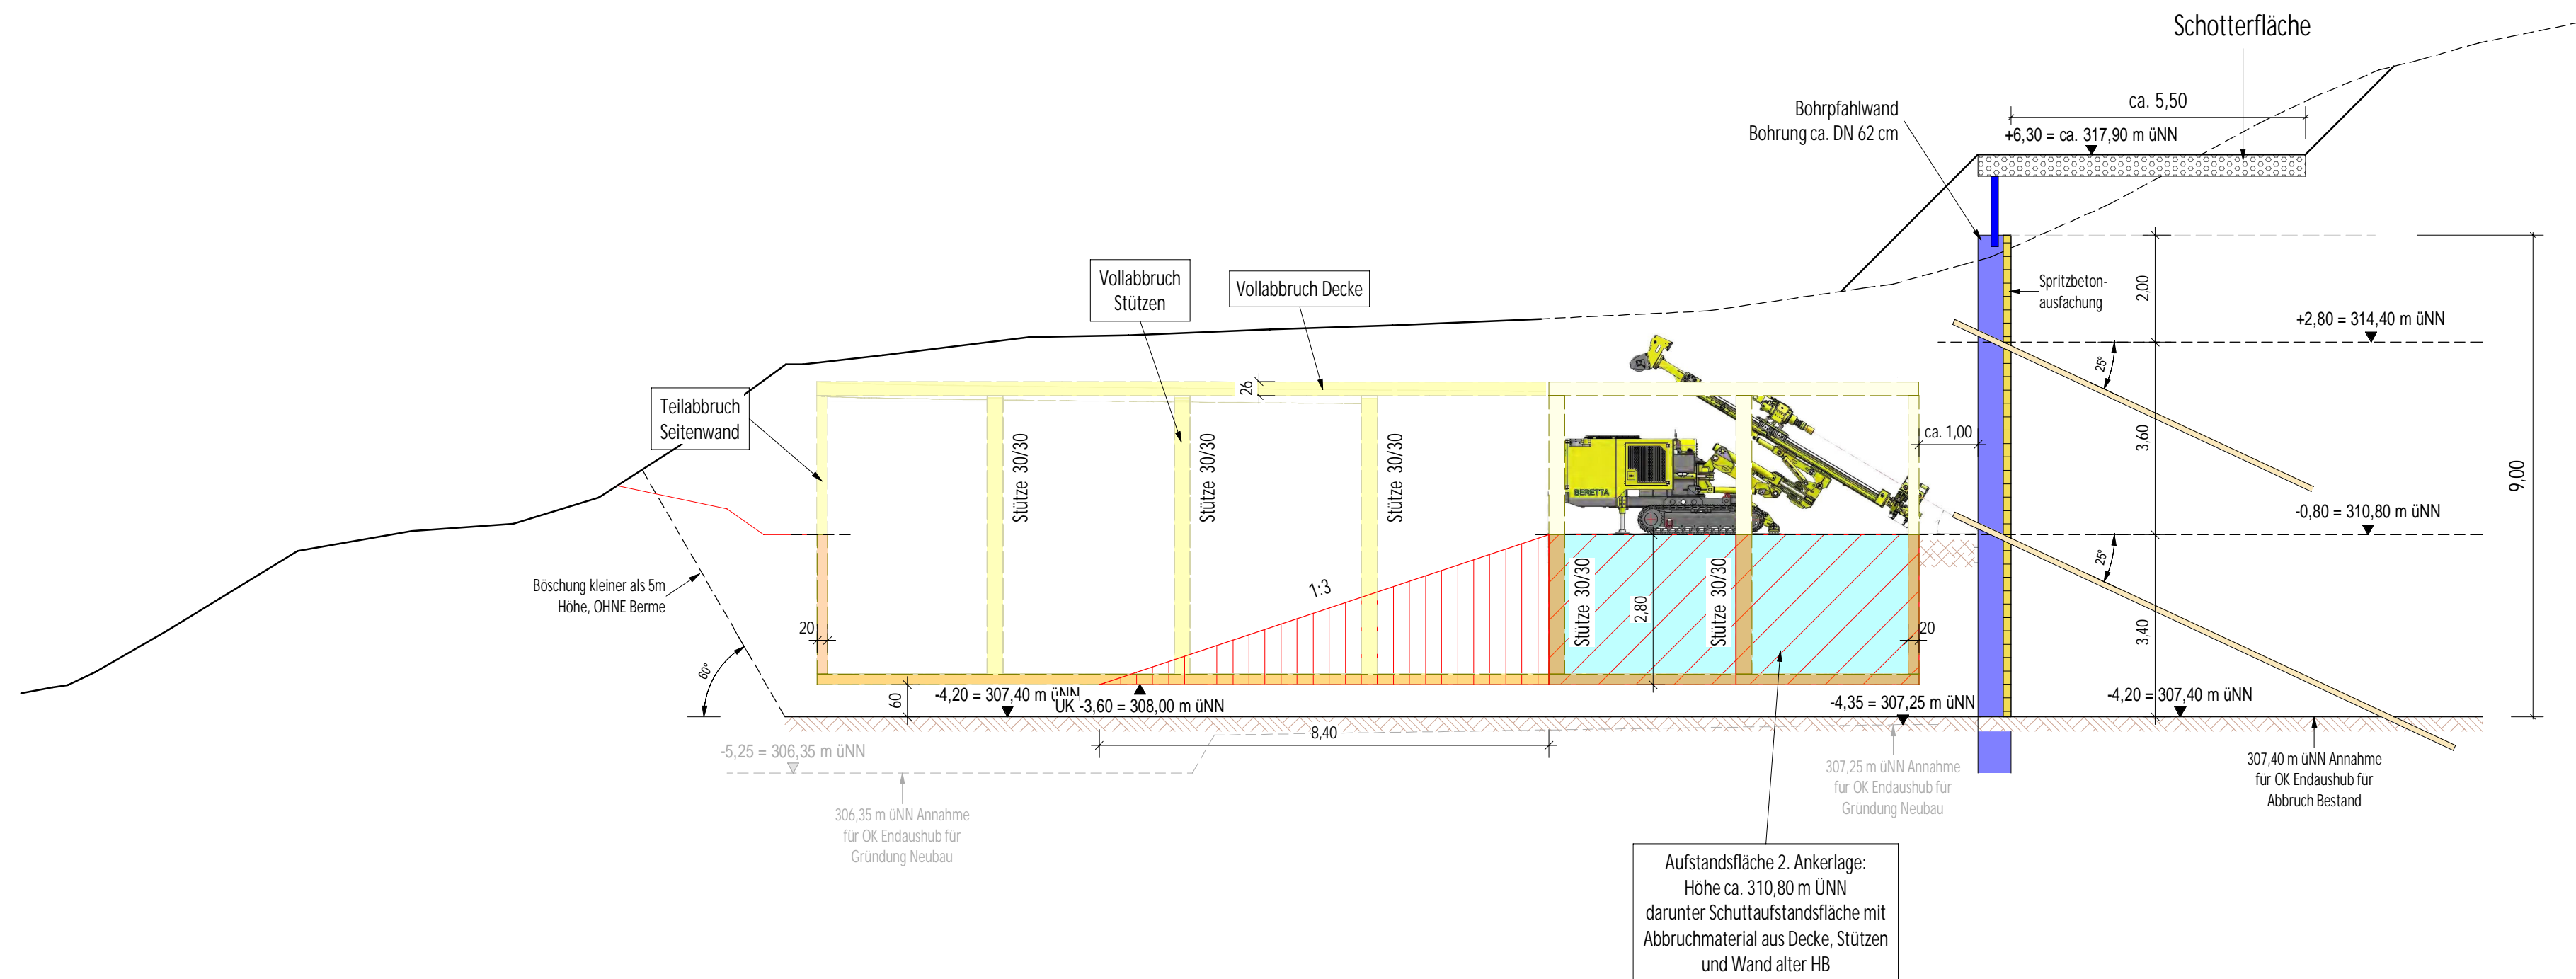

LEGENDE

-  Abbruch
 Temporär Unterstützung

$$\pm 0.00 = 311.60 \text{ m ü. NN}$$

Hochbaur Ottilienberg

Stadtwerke Schorndorf GmbH

 **STADTWERKE**
SCHORNDORF Rems-Murr-Kreis
Robert-Bosch-Str. 9
73614 Schorndorf

Auftraggeber	Unterschrift	Datum
--------------	--------------	-------

 RBS wave GmbH
Standort Weillimdorf
Mittlerer Pfad 2-4
70499 Stuttgart
Tel. 0711 - 18571-500 i.V. 20.05.2026

Planung		Unterschrift		Datum
Zeichnungsnummer 119671 - 2 - 6.009	Maßstab 1 : 100	Datum 20.05.2026	Ausschreibung	

Planbezeichnung	Beilage
Schnitte	Gezeichnet V. Mascolo
Rückbau alter HB / Bohrpfahlwand	Geprüft P. Blank
Teilabbruch 2	

Die vorliegenden Unterlagen sind unser Eigentum und als solches urheberrechtlich geschützt. Die Veröffentlichung und Vervielfältigung bedarf unserer vorherigen schriftlichen Zustimmung. Wir übernehmen keine Haftung für Schäden, die aus dem Gebrauch dieser Unterlagen resultieren. Die Nutzung dieser Unterlagen ist auf den Zweck der Erstellung beschränkt.	Planformat: 594 x 9
---	---------------------