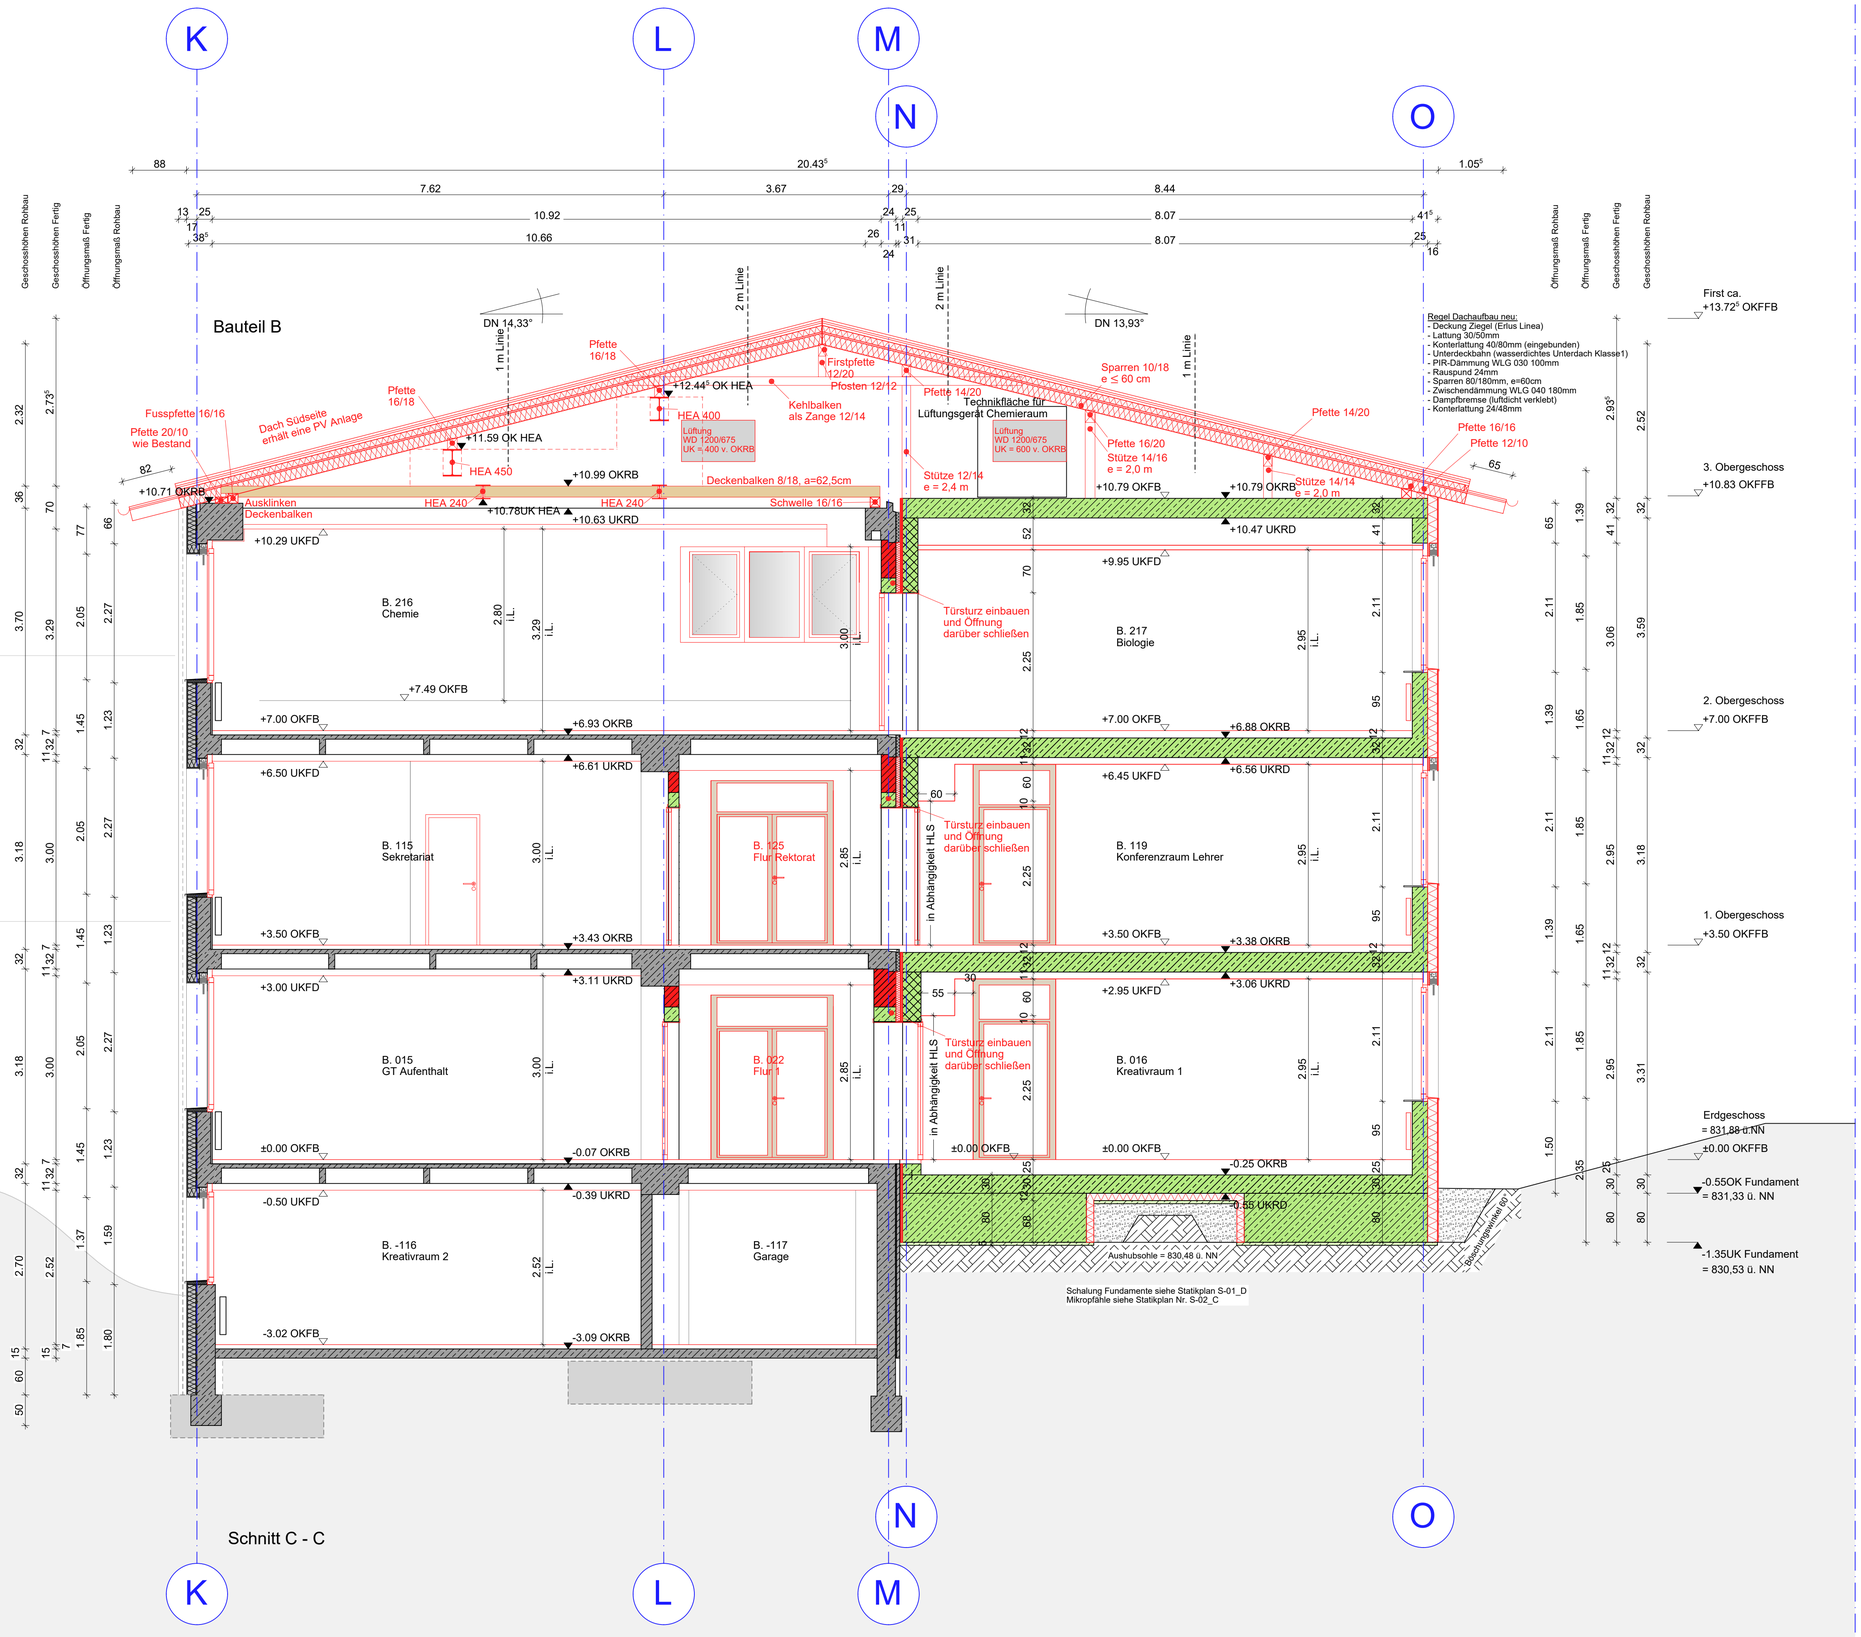

LEGENDE:

Bestand	Neu
Stahlbeton Bestand	Stahlbeton Neu
Mauerwerk Bestand	Halbfertigteil Neu
Trockenbau Bestand	Mauerwerk Neu
	Trockenbau Neu
	Vorwand Neu Raumhoch
	Vorwand Neu teilhoch
	Dämmung Neu

±0.00 OKRB	Oberkante Rohboden
±0.00 OKFF	Oberkante Fertigfußboden
±0.00 UKRD	Unterkante Rohdecke
±0.00 UKFD	Unterkante Fertigdecke
BRH	Brüstungshöhe
LRHR	lichte Raumhöhe roh
LRHF	lichte Raumhöhe fertig
RBS / RDS	Rohbodensprung / Rohdeckensprung
FBS / FDS	Fertigbodensprung / Fertigdeckensprung

Durchbrüche	HLS	ELT
Bodendurchbruch	BD	BD
Deckendurchbruch	DD	DD
Wanddurchbruch	WD	WD
Wandschlitz	WS	WS

SÄMTLICHE ÖFFNUNGSMAßE, WIE BRÜSTUNGS- UND TÜRHOHEN SIND AB OK FFB ANGEGEBEN!

Sämtliche Maße sind vom jeweiligen Gewerk am Bau verantwortlich zu prüfen. Änderungen nur nach Rücksprache mit der Bauleitung!

PLANÄNDERUNGEN:

01	28.02.2025	Ausführungsplanung	ABM3
02	14.08.2025	Ausführungsplanung angepasst	ABM3
03	15.12.2025	Ausführungsplanung angepasst	ABM3

Schnitt C-C

AUSFÜHRUNGSPLANUNG

PROJEKT / BAUSTELLE

Generalsanierung
Hebelschule

Hebelstraße 15
79822 Titisee-Neustadt

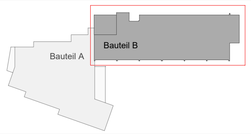

PLANINHALT:
Ausführungsplanung Schnitt

PLAN NR.: 531-03

MASSSTAB: 1:50

PLANNAME: A-5S BC-C 531-03

DATUM: 27.11.2023

PZ: 02 A - 531

PROJEKT NR.: 7012

PLANGRÖSSE: 594 X 841

GEZ: Planungsteam ABM3

TB: 119/124/5651

BAUHERR:

Stadt Titisee- Neustadt
Bauherr Anschrift

Pfauenstraße 2-4
79822 Titisee-Neustadt

Tel. 07651 206-0
Mail Bauherr E-Mail

PLANVERFASSER:

ARCHITEKTURBÜRO
AN DER MILCHSTRASSE
Franke · Tröndlin-Ehrler · Albanbauer · PartmbB
Milchstr. 3
79098 Freiburg
Fon: 0761 - 479 805 0
info@milchstrasse3.de