



Geißbergquellen I + II
WSP: 216,00 mÜNN
1,5 - 8,5 l/s
5,5 - 30 m³/h

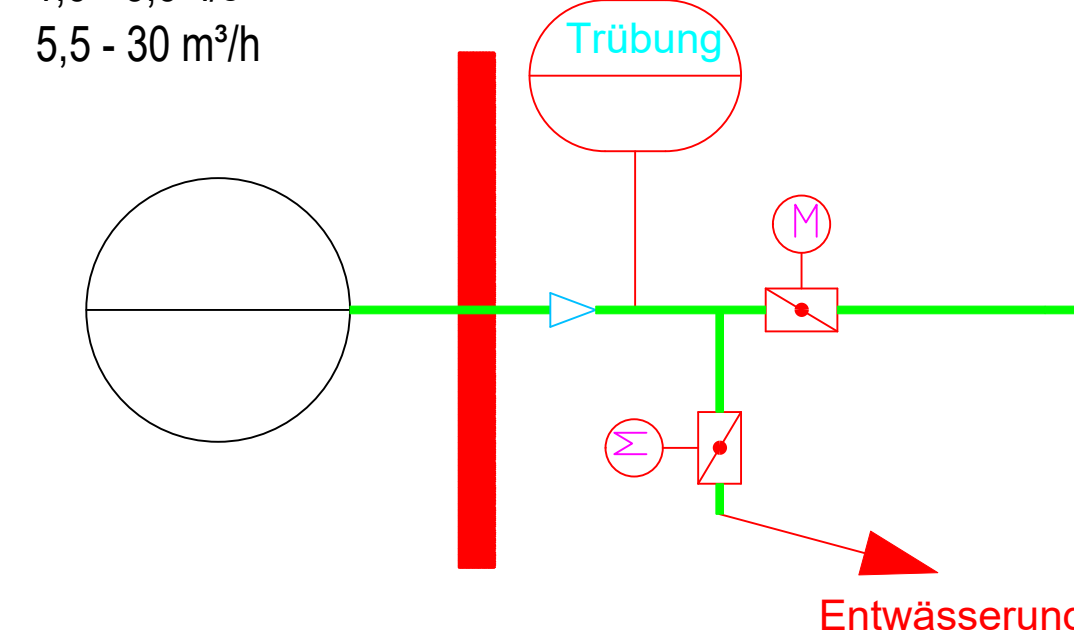


Rohwasserpumpen
Q = 3 l/s
H = 26 m
P = 1,5 kW


Druckluftanlage

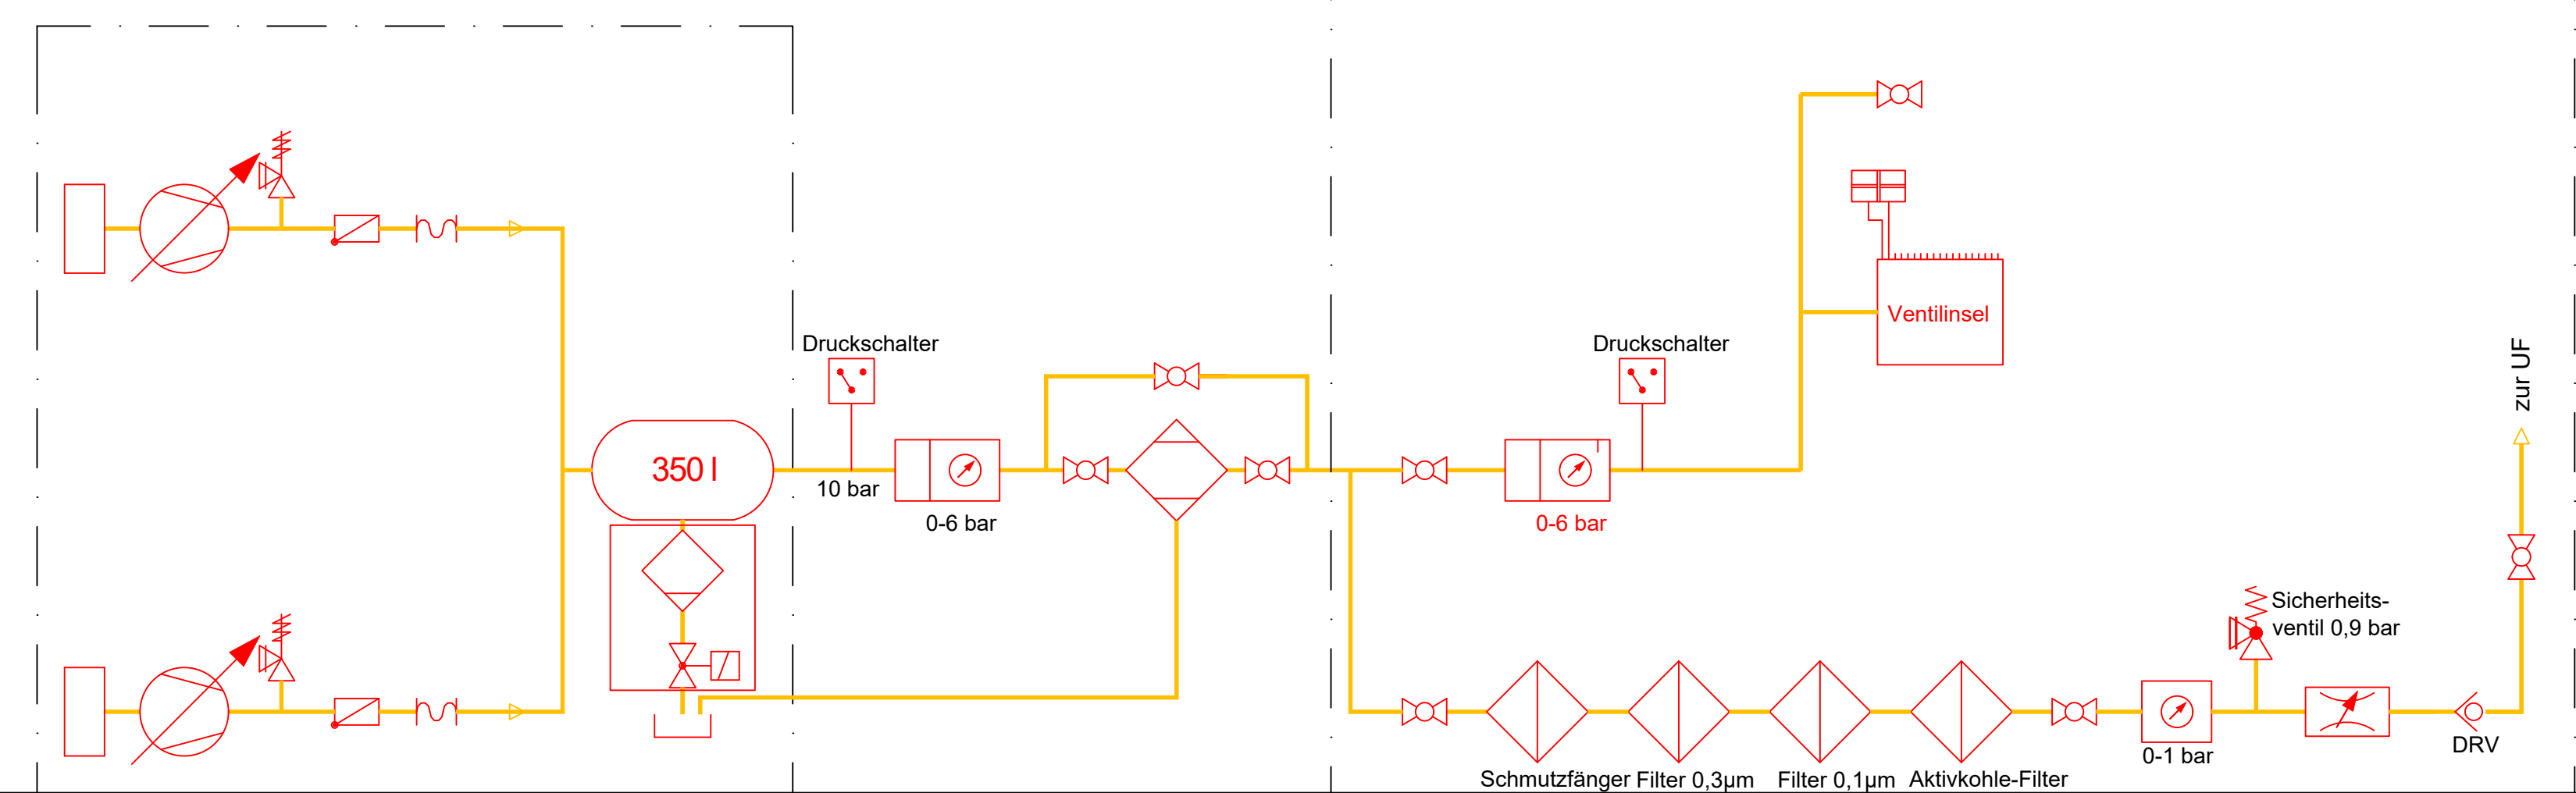

zur Entwässerung




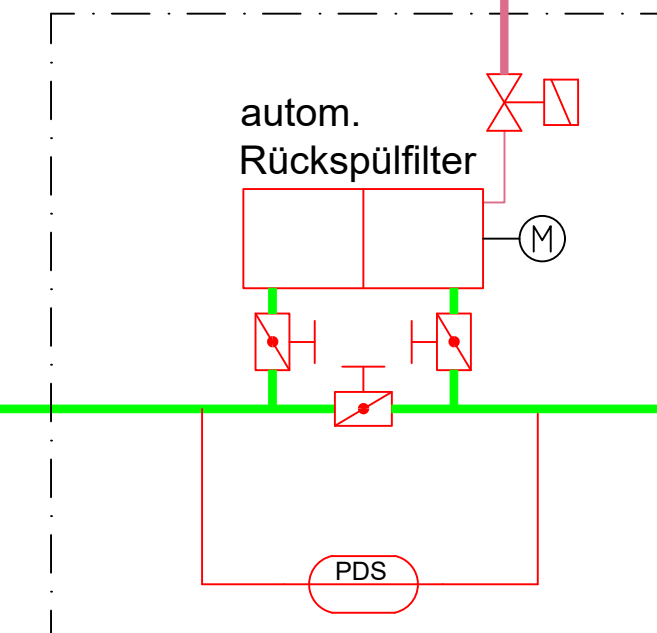


Rückspülpumpen
UF - Anlage / Entsäuerungsfilter
Q = 8 - 14 l/s
H = 35 m
P = 7,5 kW


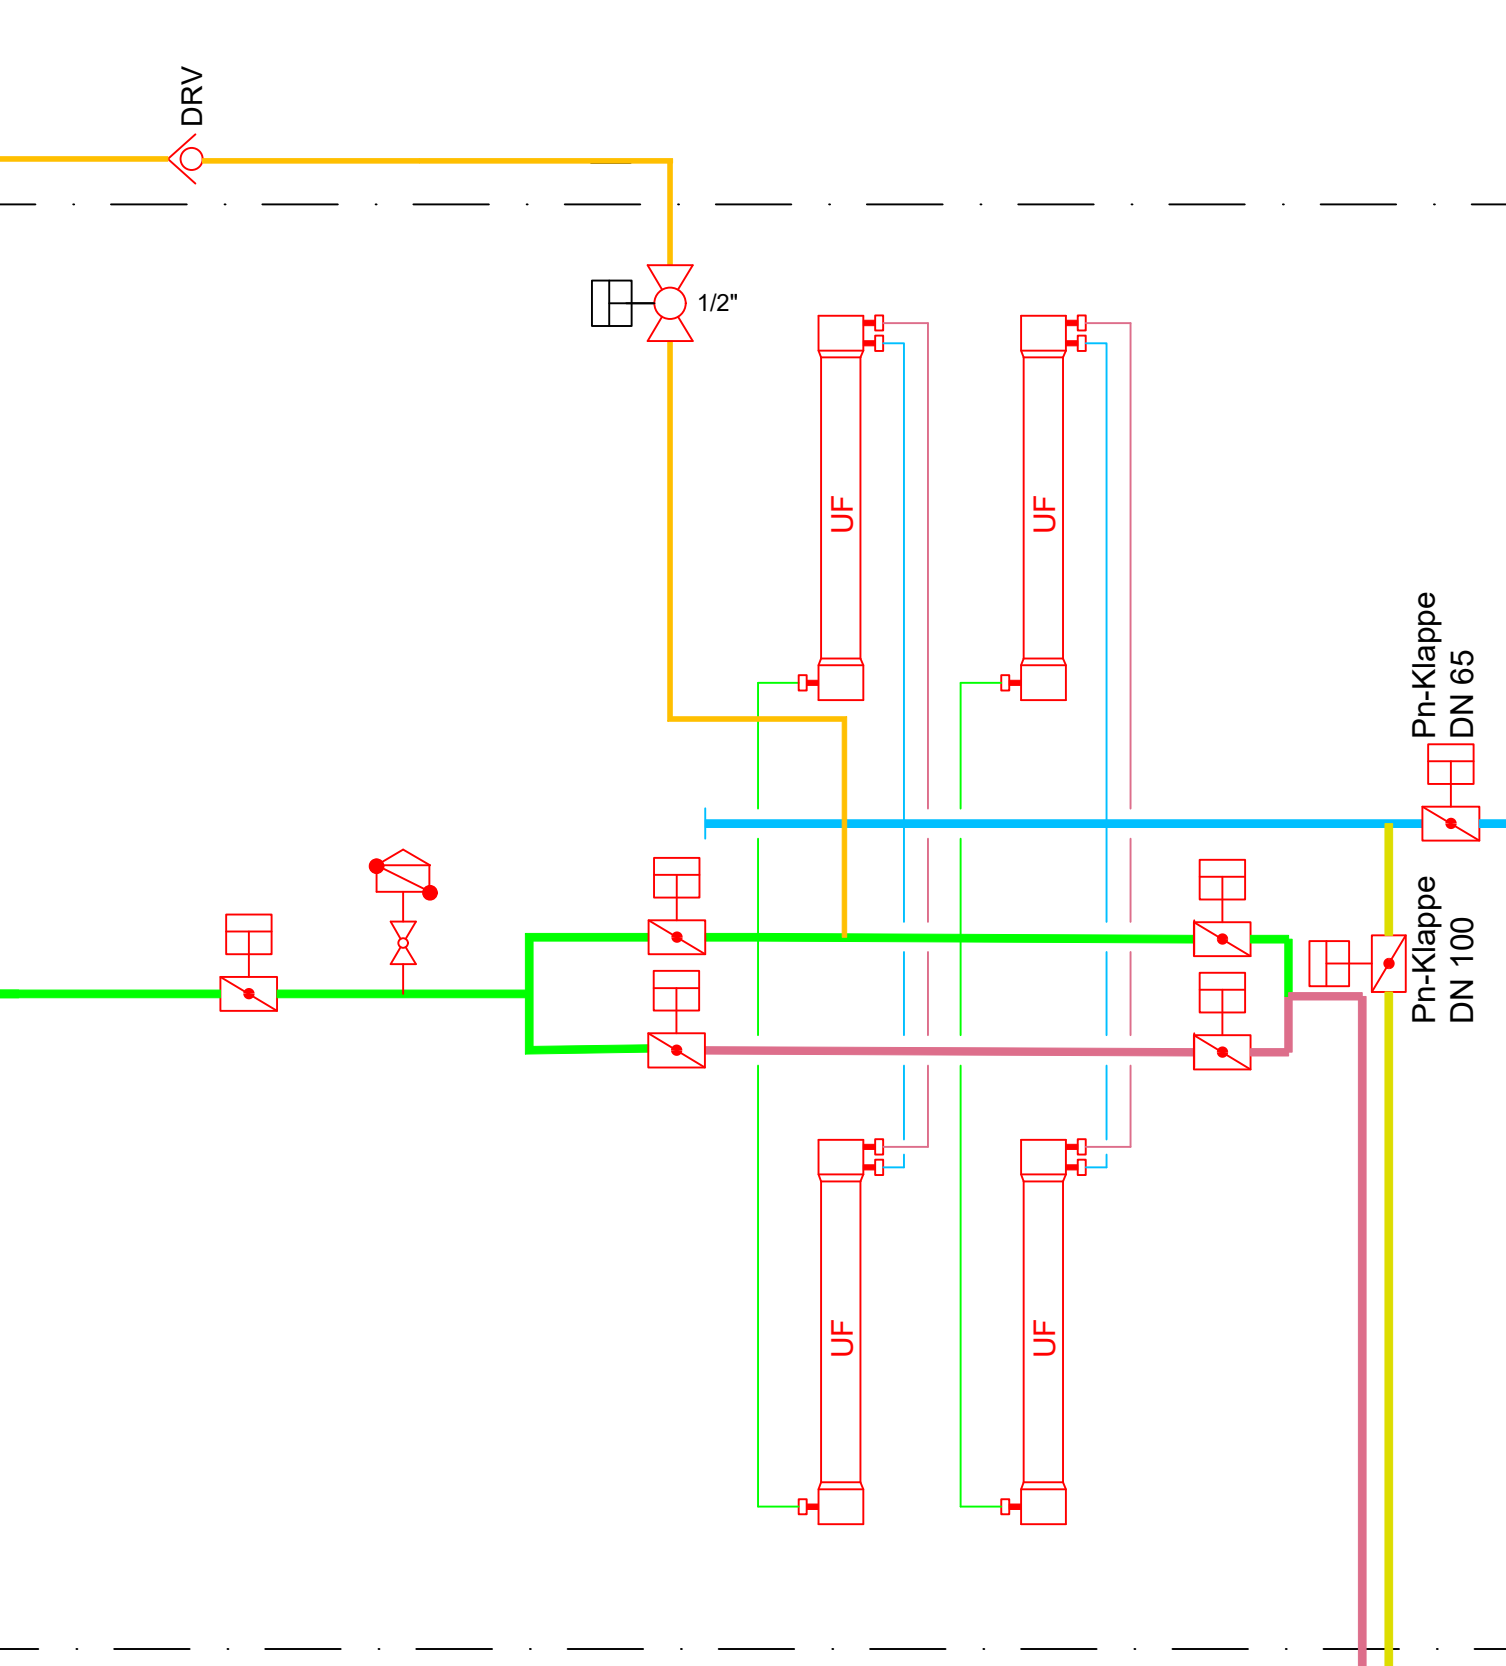


Entwässerung

Treibwasserpumpe Entsäuerungsfilter
Q = 1,5 l/s
H = 9 m
P = 0,4 kW

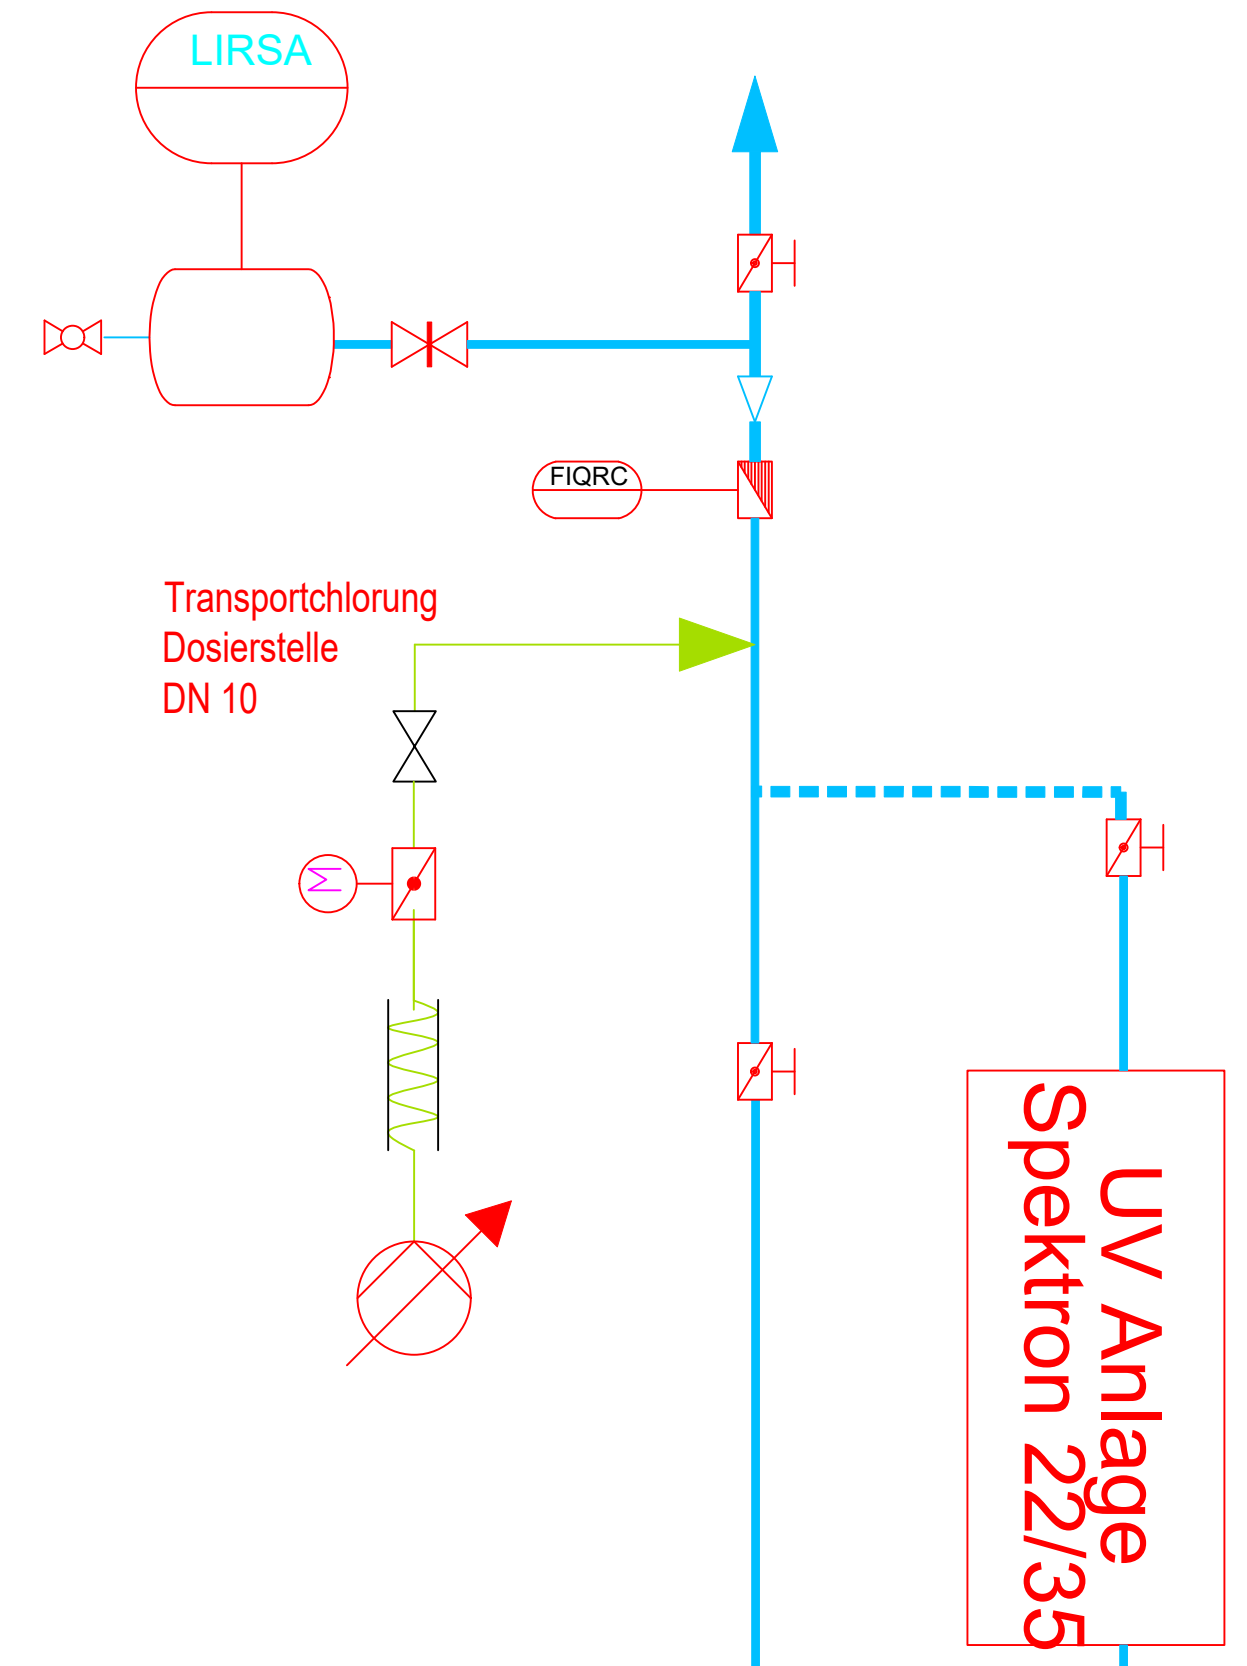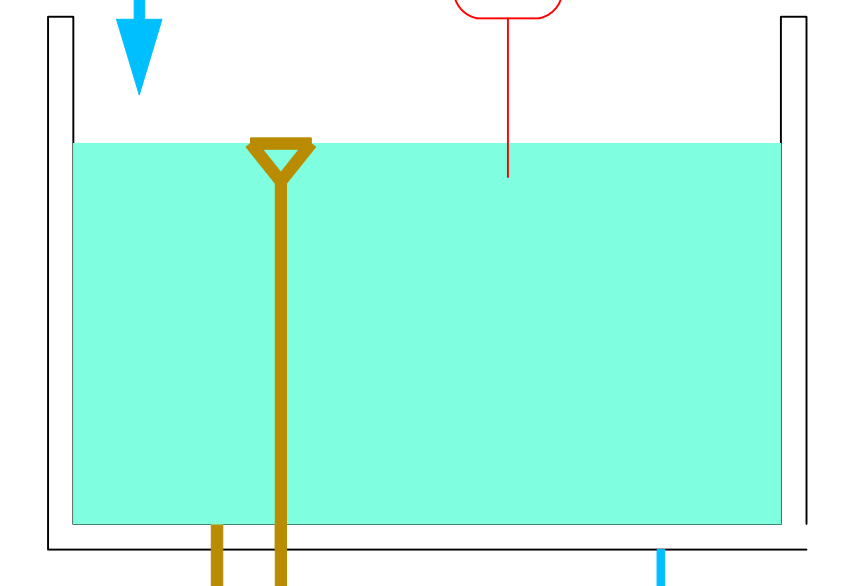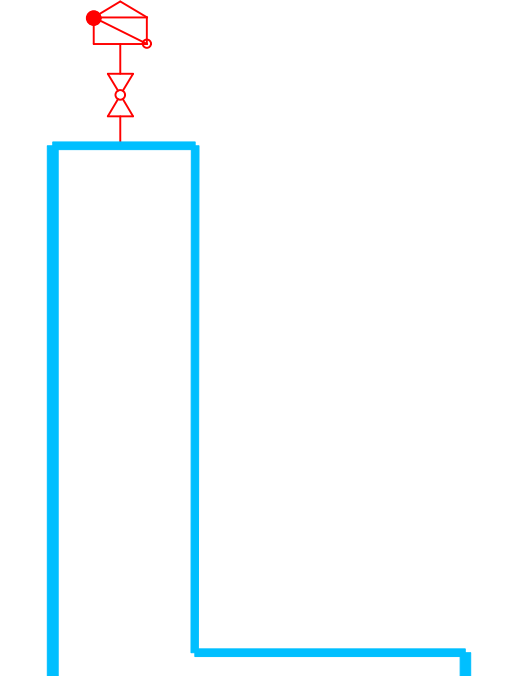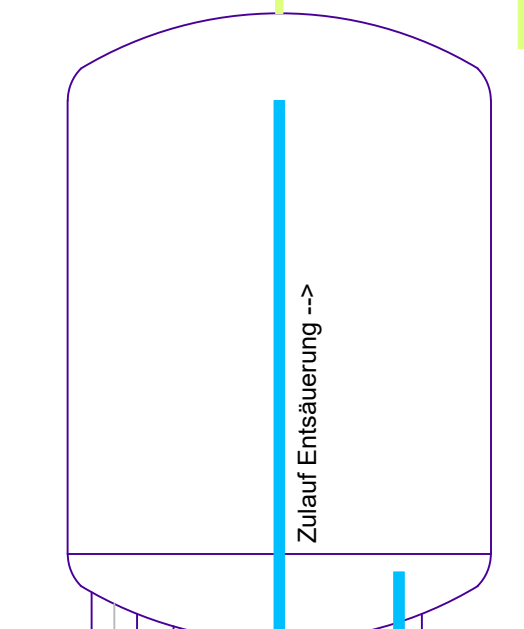

Förderpumpen HB Brombach
Q = 4 l/s
H = 135 m
P = 11 kW

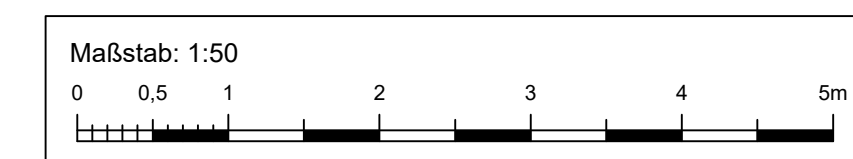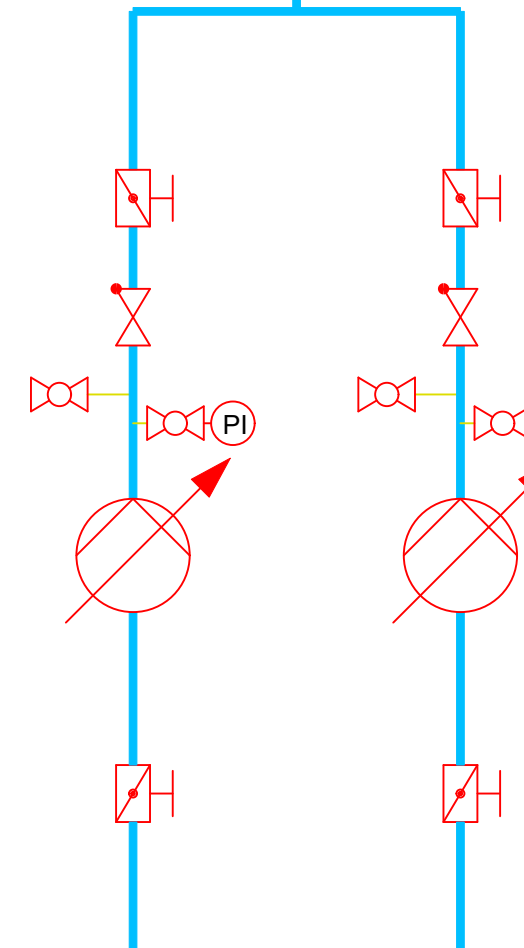

Index		Datum		Änderungsgegenstand		gezeichnet		bearbeitet	
Städtische Dienste Eberbach Brombach									
Einbau UF - Anlagen Brombach und Rockenau									
Genehmigungsplanung		Projekt		01SEB26171		Name		Anlage	
Wasserversorgung		gezeichnet		02.10.2026		mno		Stat	
PW Brombach Fließschema Planung		1 : 50		00VW05FS00007		Plan-Nr.		Fläche	
Auftraggeber / Antragssteller:		Planverfasser:		BIT Ingenieure AG		Name		Anlage	
Stadwerke Eberbach Güterstraße 4 69412 Eberbach Telefon: 06271 9209-0 Telefax: 06271 9209-72		BIT Ingenieure AG Dietrichstr. 23 69272 Heidelberg Telefon: +49 7131 9165-0 heidelberg@bit-ingenieure.de www.bit-ingenieure.de		Freiburg Heidelberg Karlsruhe Stuttgart Villingen-Schwenningen		Heidelberg, 02.10.2026		J. H. H. H.	

Nur als Ausschreibungsunterlage gültig