

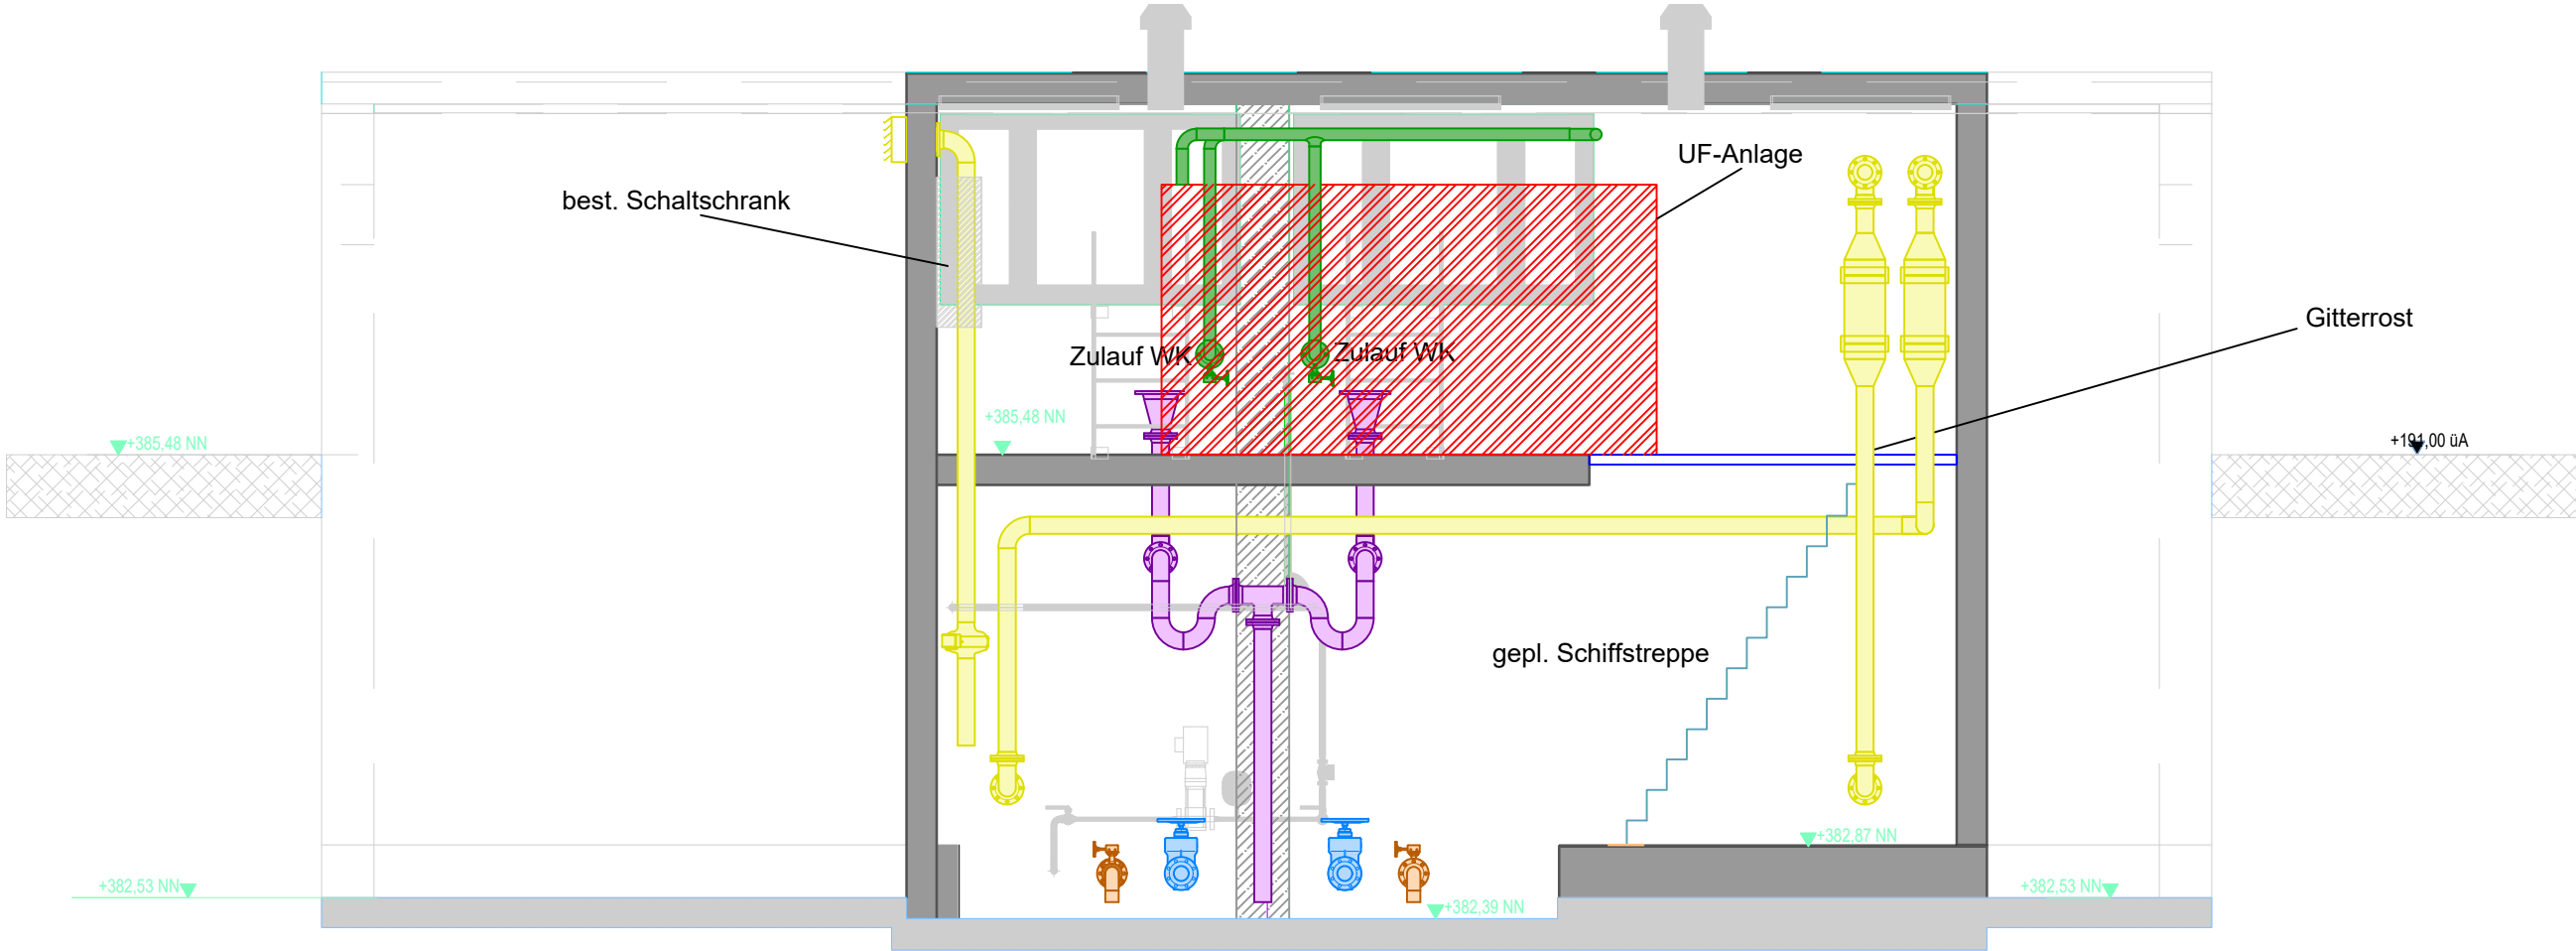


Schnitt B-B

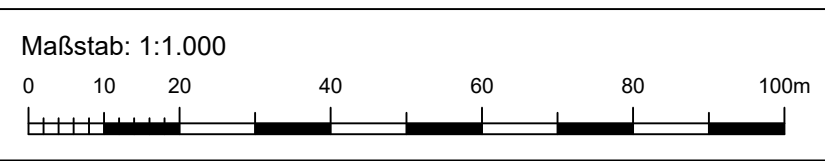

Schnitt A-A

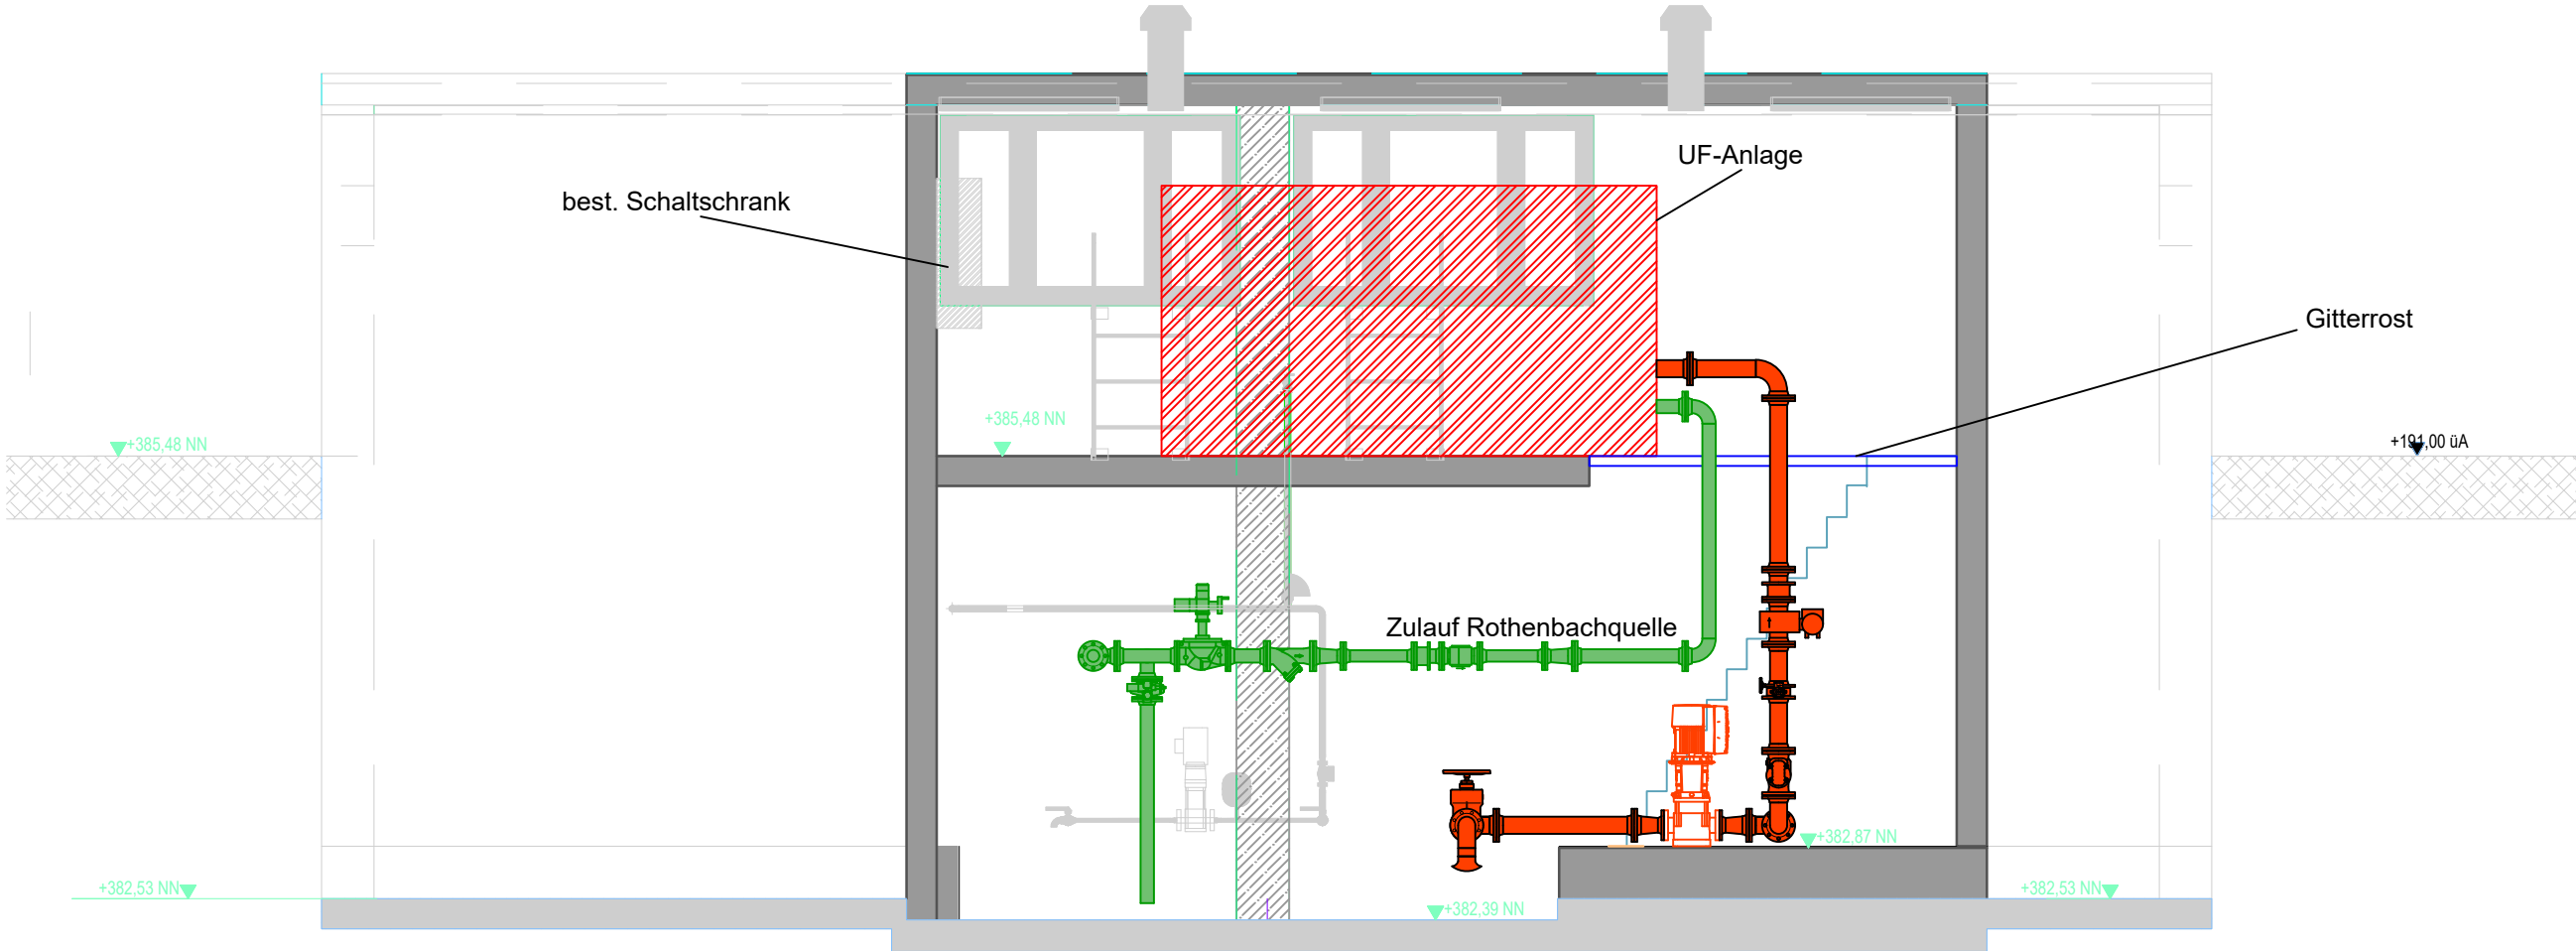

Index	Datum	Änderungsgegenstand	gezeichnet	bearbeitet

Städtische Dienste Eberbach

Rockenau

Einbau UF - Anlagen Brombach und Rockenau



Ausführungsplanung

Wasserversorgung

Projekt 01SEB26171

bearbeitet	02.10.2026	bha	Anlage
gezeichnet	02.10.2026	nwo	3.x.x
geprüft	02.10.2026	anm	Blatt
			1

Schnitte HB Rockenau

EDV : AP Rockenau_Brombach.dwg

Maßstab: 1 : 50

Plan-Nr. 00VW05SC00003

Plangröße : m²

Auftraggeber / Antragsteller:

Stadtwerke Eberbach
Güterbahnhofstraße 4
69412 Eberbach

Telefon: 06271 9209-0
Telefax: 06271 9209-72

Planverfasser:

BIT INGENIEURE

BIT Ingenieure AG
Oststraße 123
74072 Heilbronn
Telefon: +49 7131 9165-0
heilbronn@bit-ingenieure.de
www.bit-ingenieure.de

Freiburg | Heilbronn | Karlsruhe | Stuttgart | Villingen-Schwenningen

Heilbronn, 02.10.2026


Andreas Nußbaum

Nur als Ausschreibungsunterlage gültig