



Rothenbachquelle
WSP: 216,00 müNN
1,5 - 8,5 l/s
5,5 - 30 m³/h

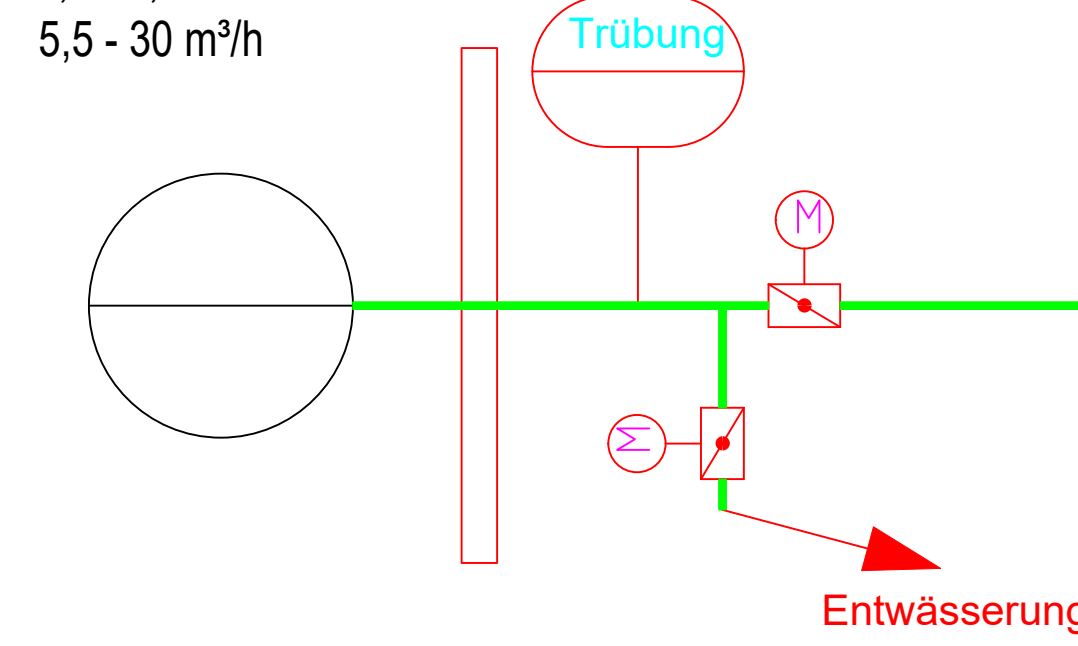

zur Entwässerung

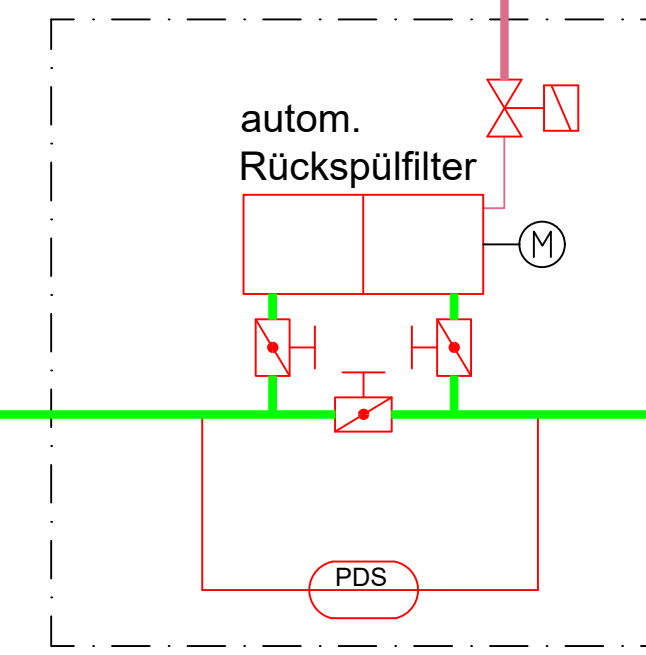


Schmutzflinger
DN 50

Flockungsmittel
Dosierstelle
DN 10

PIRSA

Probe 1/2"

Rückspülpumpen
UF - Anlage / Entsäureungsfilter
Q = 8 - 14 l/s
H = 35 m
P = 7,5 kW

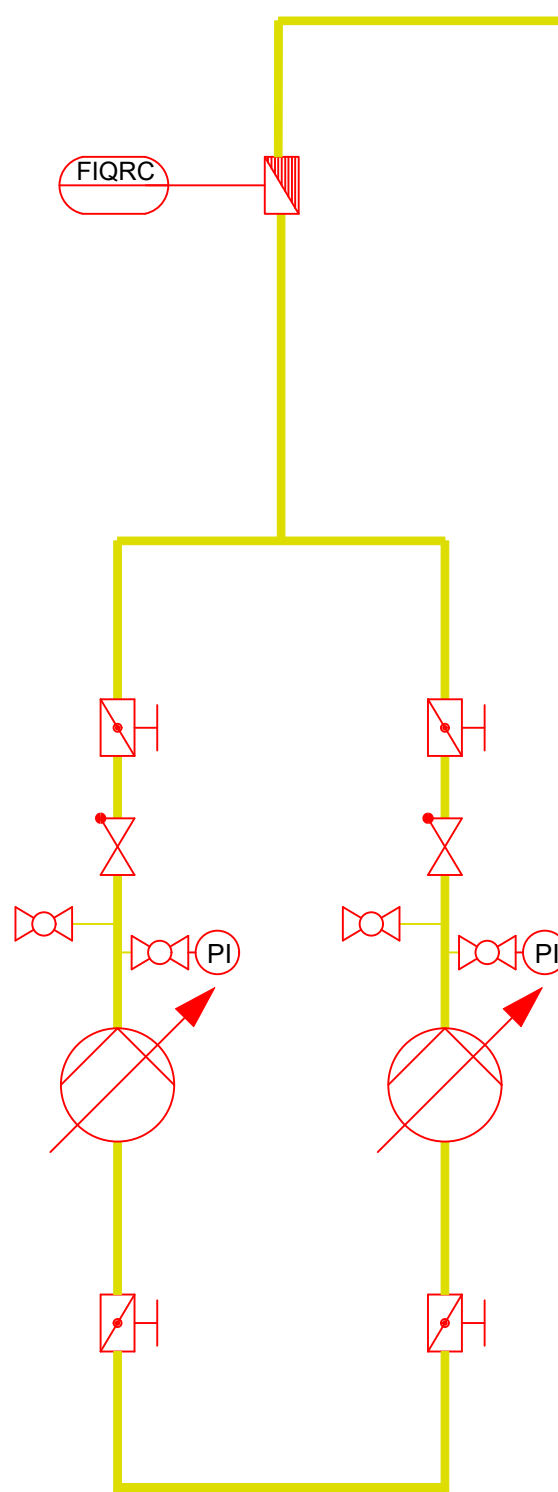

PDIA
04P10

LIRSA

LIRSA

PDIA
04P11

Reinwasserkammern
Bestand V=230 m³
max. 191,99 müNN

Klappe
DN 65

Klappe
DN 65

UV Anlage
Spektron 22/35

zum Friedhof

Hauswasserwerk
Q = 1,6 l/s
H = 93 m
P = 3,0 kW

FIQRS


zum ON Rockenau

QIRCA
Chlor

QIRSA
pH

Transportchlorung
Dosierstelle
DN 10

Ätznatron
Dosierstelle
DN 10

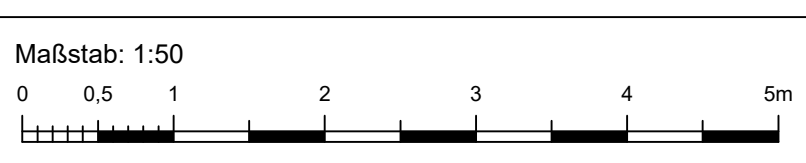

Index	Datum	Änderungsgegenstand	gezeichnet	bearbeitet

Städtische Gemeinde Eberbach
Rockenau

Einbau UF - Anlagen Brombach und Rockenau

Ausführungsplanung

Wasserversorgung

HB Rockenau
Fließschema Planung

Projekt 01SEB26171

1 : 50

00VW05FS00004

Auftraggeber / Auftragsteller:
Stadtwerke Eberbach
Gewerbestraße 4
74612 Eberbach
Telefon: 06271 9209-0
Telefax: 06271 9209-12

Planverfasser:
BIT Ingenieure AG
Gottstraße 123
74612 Heilbronn
Telefon: +49 7141 9162-0
heilbronn@bit-ingenieure.de
www.bit-ingenieure.de
Freiburg | Heilbronn | Karlsruhe | Stuttgart | Villingen-Schwenningen
Heilbronn, 02.10.2026

Nur als Ausschreibungsentwurf gültig

3 x X
Blatt 1