
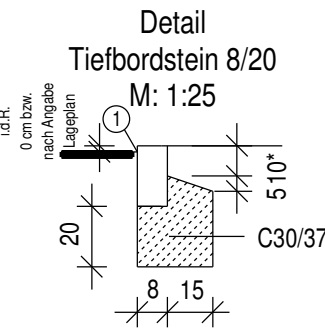
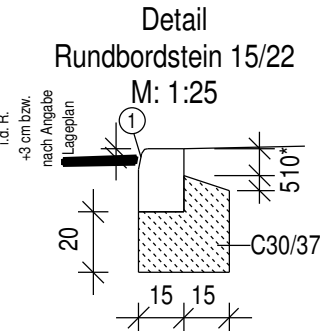
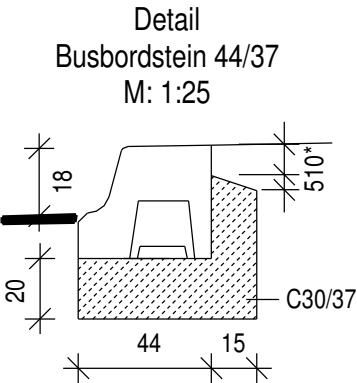


Aufbau n. RStO-12/24,  
Bk 0,3, Tafel 1, Zeile 1

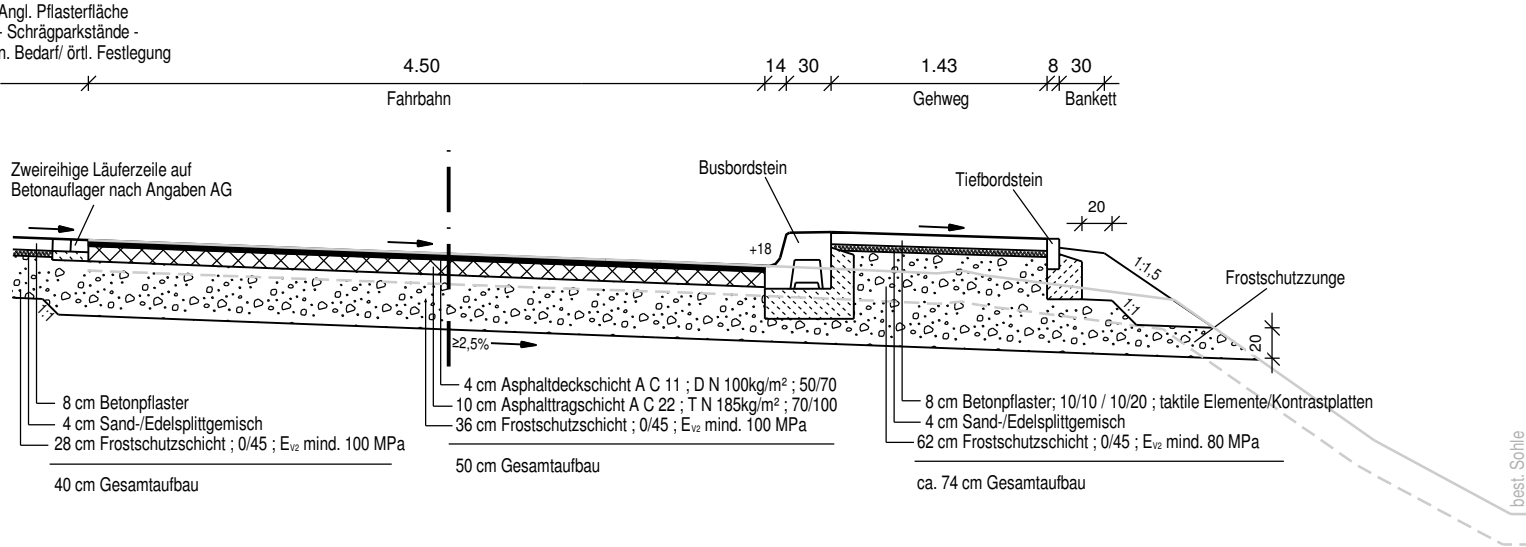

Hinweis:  
\* Bei Anschluss an  
Bankett / Verkehrsgrünflächen  
nur 5 cm bis zur Rückenstütze

# Nur zur Kalkulation

| Index   | Datum    | Art der Änderung                     | Ersetzt Plan   | Zeichen    |
|---|----------|--------------------------------------|---|------------|
|   |          |                                      |   |            |
|   |          |                                      |   |            |
| Planfolge: PAPSA_0   |          |                                      |   |            |
| <br>WALTER Ingenieure<br>Neckargartacher Straße 90 · 74080 Heilbronn<br>www.walteringenieure.de                         |          |                                      | Neckargartacher Straße 90<br>74080 Heilbronn<br>Telefon: 07131 4 88 40-0<br>info-hn@walteringenieure.de<br>www.walteringenieure.de |            |
| Projekt Nr.: 02-3223   | Version: |                                      | Datum   | Zeichen    |
| Pfad: 23223ap_   |          | Grunddaten                           |   |            |
| Format(b/h): 420 mm / 297 mm   |          | Vermessungsdaten                     | Apr / 2024   | Knauth     |
| Planausschnitt: 003   |          | bearbeitet                           | Sep / 2026   | Rein       |
| Plannummer:   |          | gezeichnet                           | Sep / 2026   | Schnell    |
|   |          | geprüft                              | Sep / 2026   | Spitznagel |
| DAPSA470-01   |          | Koordinatensystem: GK                | Höhensystem: m ü. NN   |            |
| <br>Stadt Eberbach<br>Barrierefrei Umbau von<br>8 Bushaltestellen in Eberbach<br>HS Brombach<br>- AUSFÜHRUNGSPLANUNG - |          |                                      | Anlage: 4.7   |            |
|   |          |                                      | Ausbauquerschnitt   |            |
|   |          |                                      | Maßstab: 1:50   |            |
| Straßenbau   |          |                                      |   |            |
| Aufgestellt:<br>Heilbronn,   |          | Für den Vorhabenträger:<br>Eberbach, |   |            |
| Peter Spitznagel   |          | Peter Reichert, Bürgermeister        |   |            |