


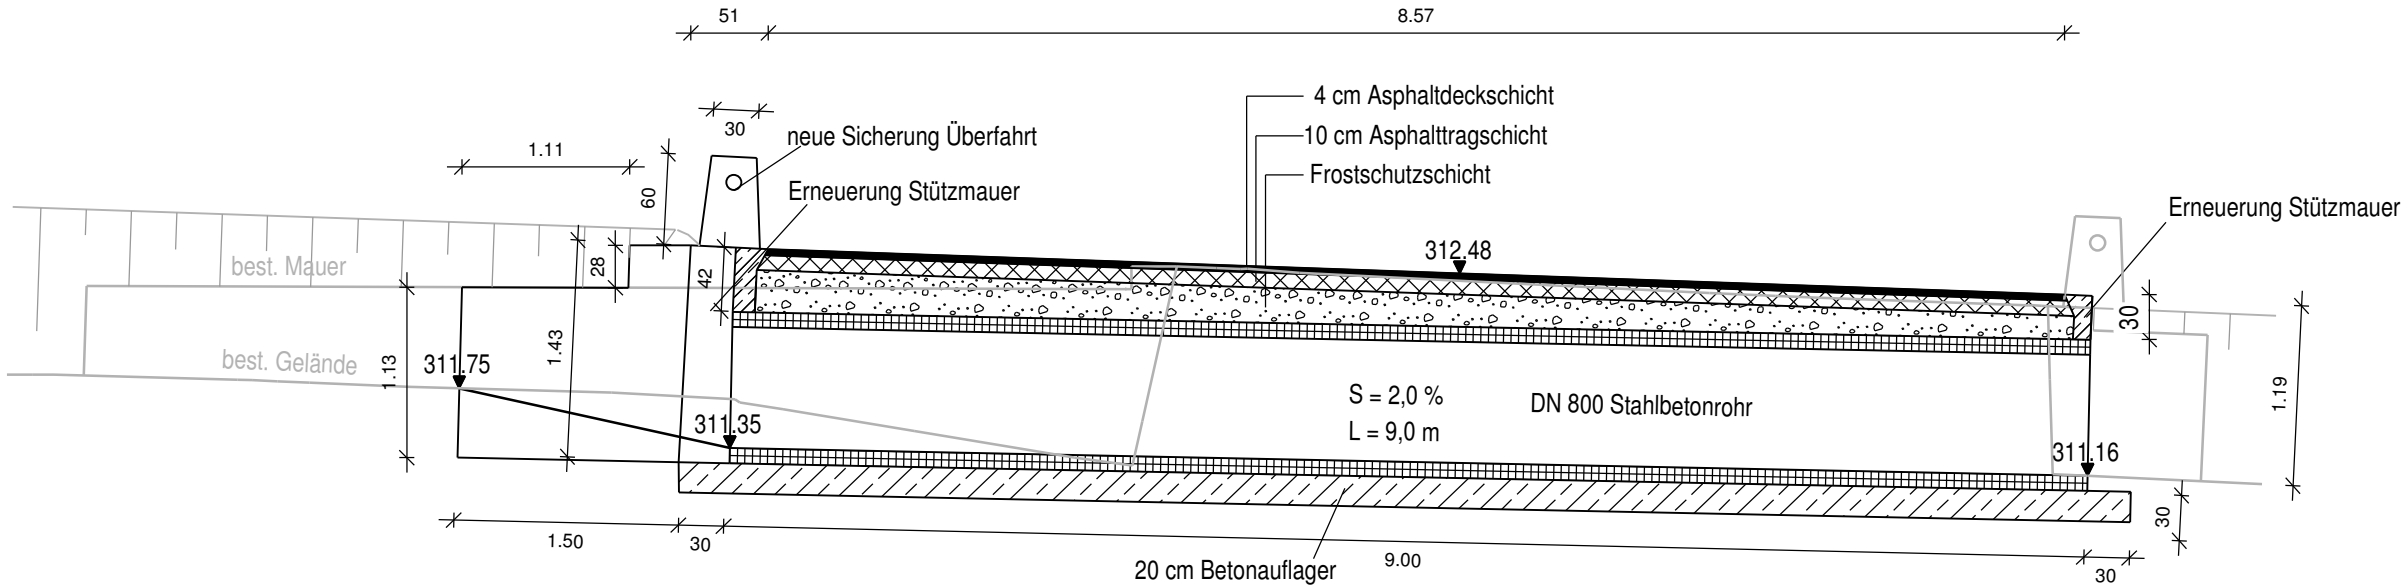

Nur zur Kalkulation

Index	Datum	Art der Änderung	Ersetzt Plan	Zeichen
Planfolge: PAPH_0				
 WALTER Ingenieure Neckargartacher Straße 90 · 74080 Heilbronn www.walteringenieure.de		Neckargartacher Straße 90 74080 Heilbronn Telefon: 07131 4 88 40-0 info-hn@walteringenieure.de www.walteringenieure.de		
Projekt Nr.: 02-3223	Version:	Grunddaten	Datum	Zeichen
Pfad: 23223ap_		Vermessungsdaten	Apr / 2024	Knauth
Format(b/h): 580 mm / 297 mm		bearbeitet	Sep / 2026	Rein
Planausschnitt: 001		gezeichnet	Sep / 2026	Schnell
Plannummer:		geprüft	Sep / 2026	Spitznagel
DAPH870-01		Koordinatensystem: GK	Höhensystem: m ü. NN	
		Stadt Eberbach Barrierefrei Umbau von 8 Bushaltestellen in Eberbach HS Pleutersbach - AUSFÜHRUNGSPLANUNG -		Anlage: 8.7 Detailplan Verdolung Maßstab: 1: 50
Verdolung				
Aufgestellt: Heilbronn,		Für den Vorhabenträger: Eberbach,		
Peter Spitznagel		Peter Reichert, Bürgermeister		