
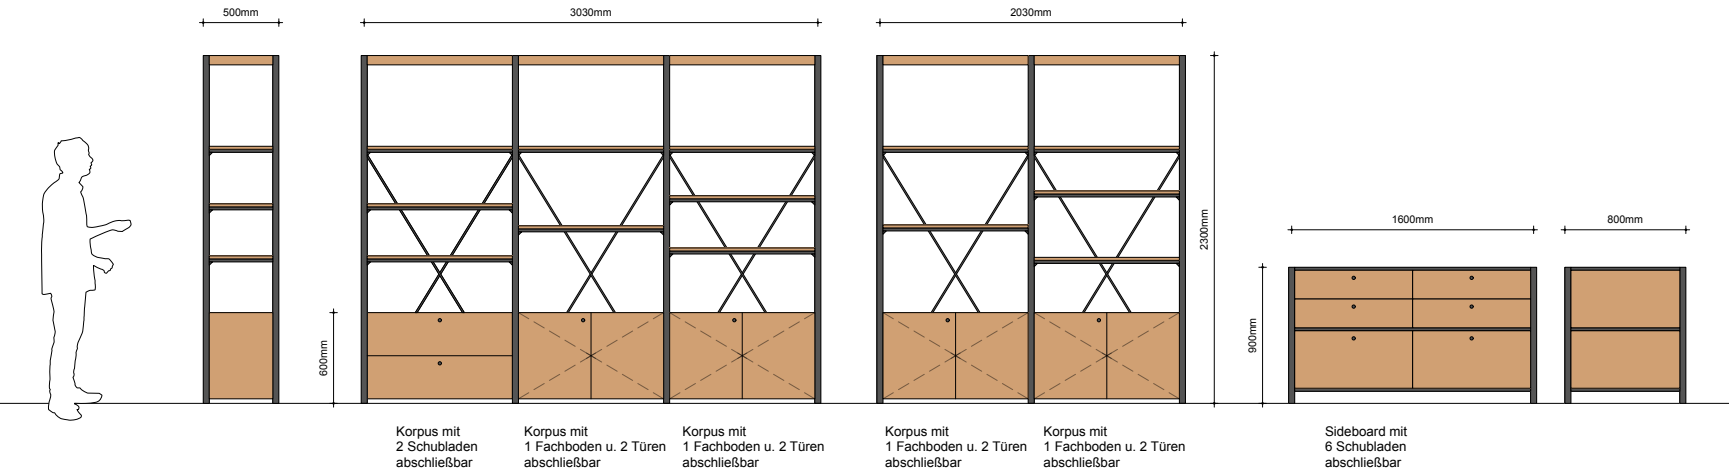


FRUCHTKASTEN HERRENBERG
Regionalmarkt

Grundriss u. Möbelansichten
M 1:50

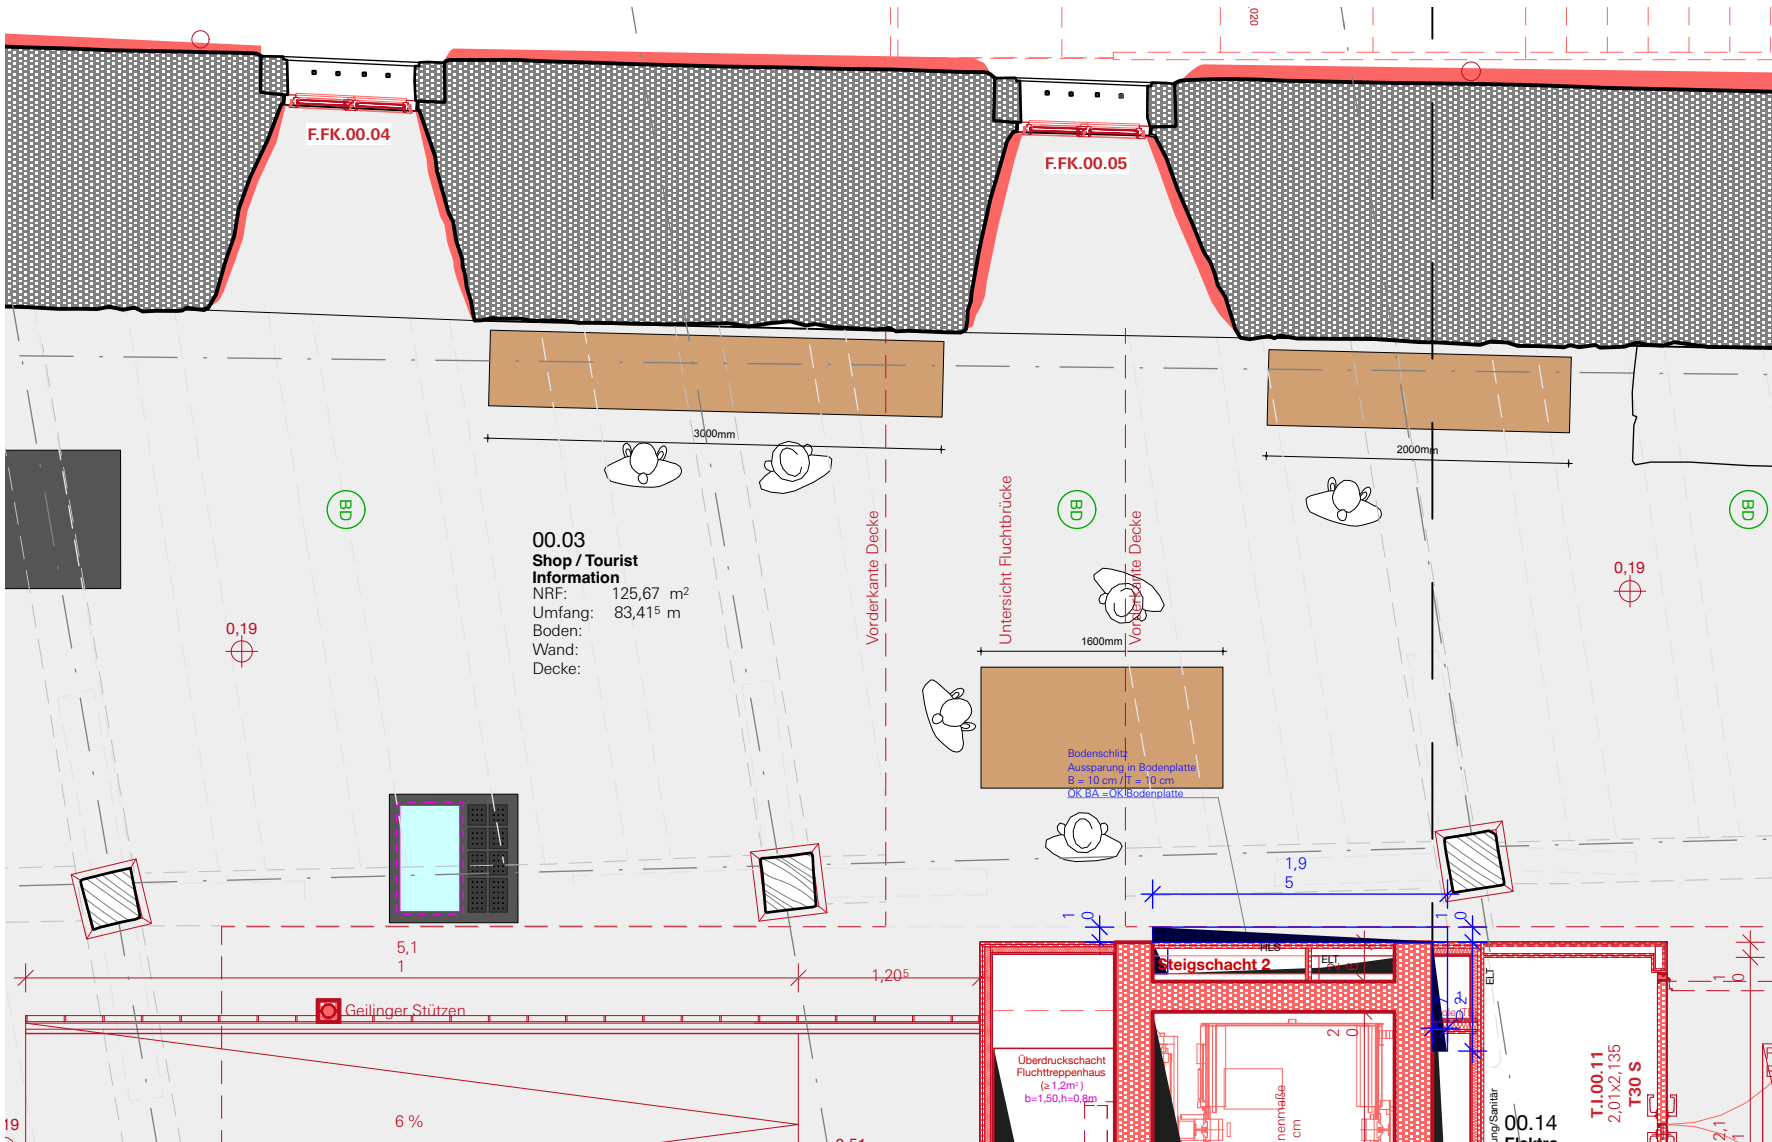

Regale
mit oberem Abschluss,
selbststehend mit rückseitiger
Aussteifung

alle Möbel
Holzwerkstoff in Eiche,
Furnier oder HPL
Metallbauteile RAL 7024
wenn möglich, sonst
dunkelgrau bis schwarz

ATELIER BRÜCKNER

- ☐ AUSSTELLUNG ☐ LICHT ☐ MEDIEN
☐ ARCHITEKTUR ☐ GRAFIK ☐ TECHNIK

ÄNDERUNGSVERMERK

Ind.	Datum	gez.	Änderung
f			
e			
d			
c			
b			
a			

Sämtliche Maße sind vom Auftragnehmer verantwortlich zu prüfen und mit den örtlichen Gegebenheiten zu vergleichen. Massunstimmigkeiten sind sofort mit dem Gestalter zu klären. Bei der Bauausführung sind die Planungen der Fachplaner zu beachten. Firmendetails und Ausführungszeichnungen gelten nur mit dem Freigabevermerk des Gestalters.

PROJEKT TITEL
FRUCHTKASTEN / HERRENBERG

Regionalmarkt
Ausschreibung

Bauherr
STADT HERRENBERG
Marktplatz 5
71083 Herrenberg | D
T. 07032 924 315
fkh-bau@herrenberg.de

Planung
Ausstellung
Szenographie
ATELIER BRÜCKNER GMBH
Krefelder Strasse 32
70376 Stuttgart | Germany
T. +49 711 5000 77 0
F. +49 711 5000 77 22
fkh-ausstellung@atelier-brueckner.com

Plangröße	Massstab	Einheit	Gez.
DIN A3	1:50	mm	sg

Dateiname
FKH_ATB_D_EG_Regionalmarkt

Datum	Leistungsphase
08.09.2026	05

Projektkürzel	Planart	Plan.Nr.	Index
FKH_ATB	D_EG	01	00