

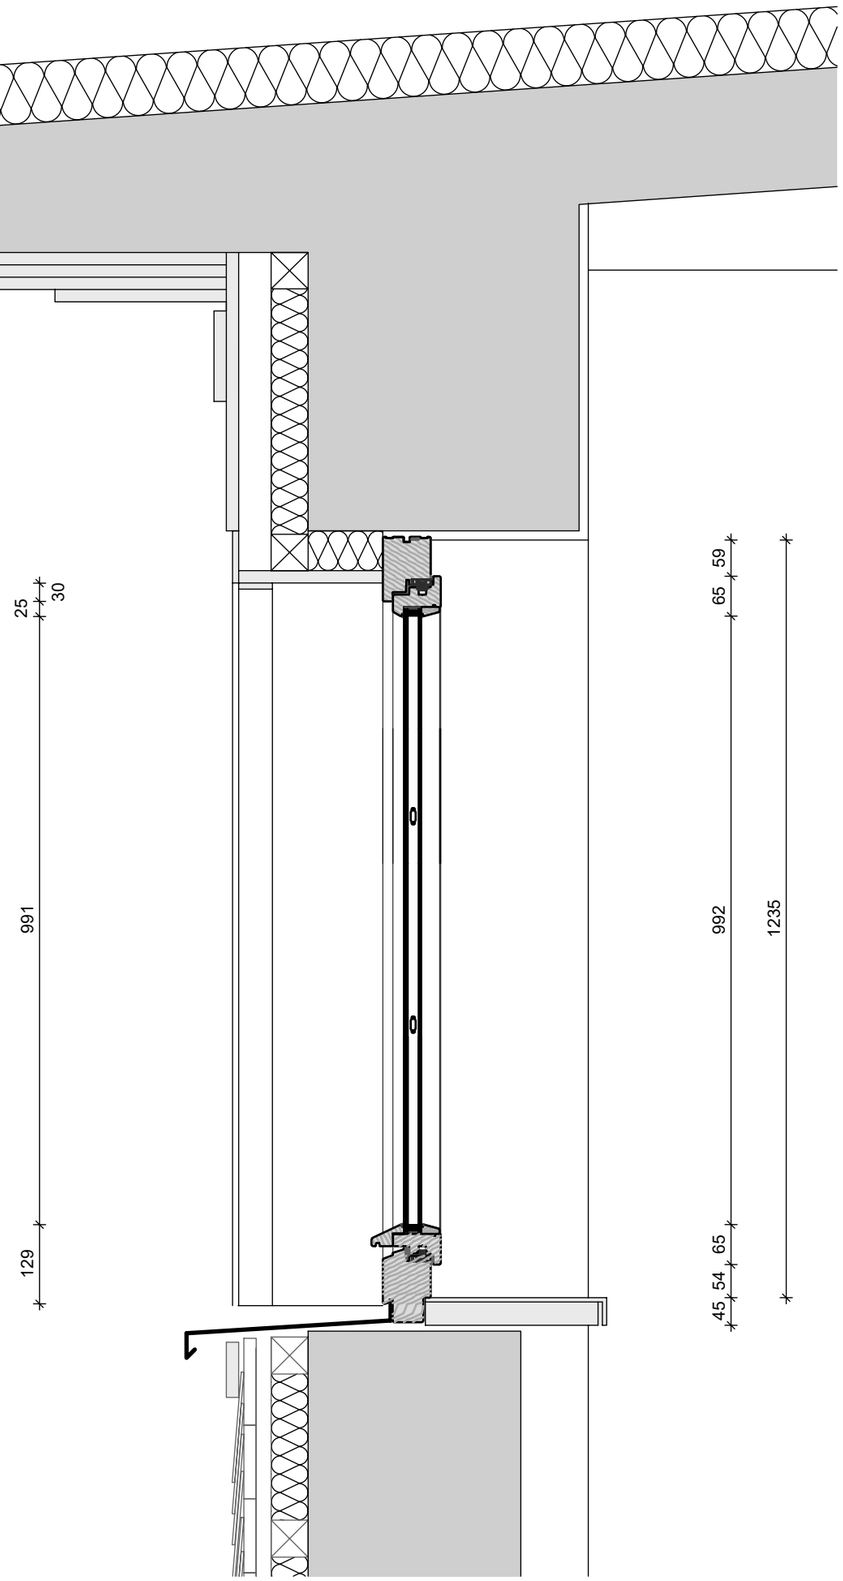


Vertikalschnitt 1:10

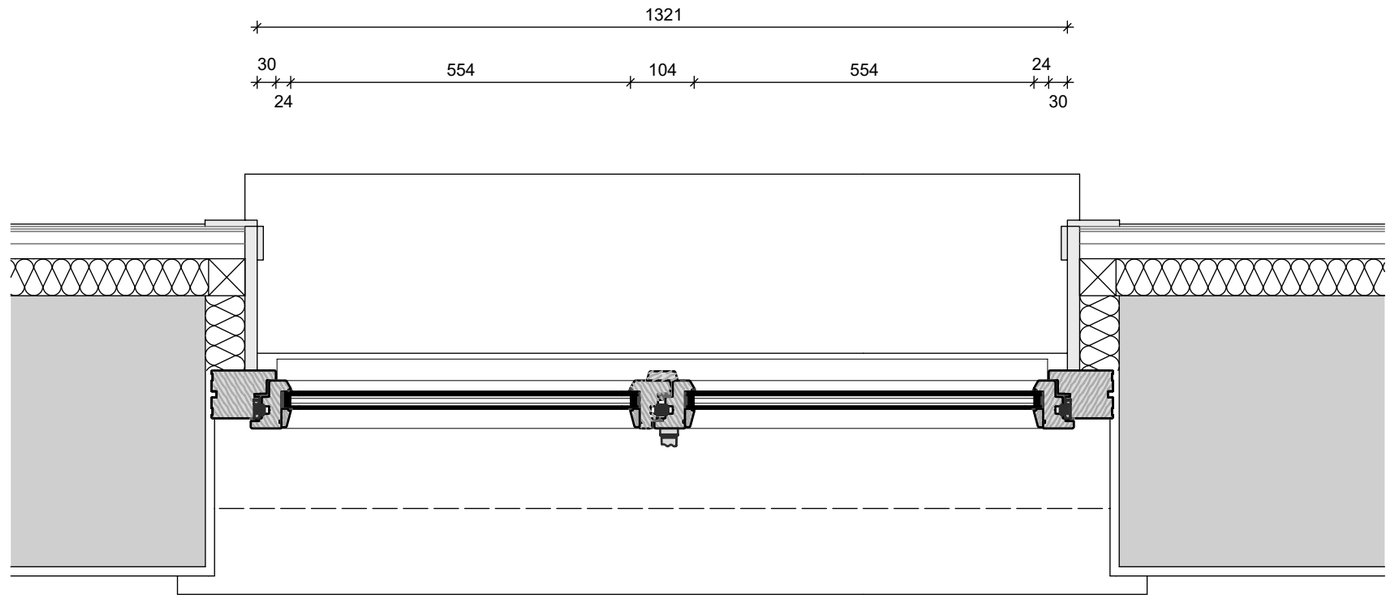

Horizontalschnitt 1:10

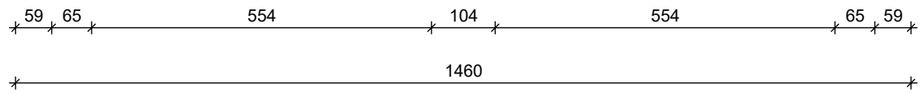

Bauvorhaben	**Schauinslandbahn Bergstation** **Fenster Gaststätte Obergeschoss**				
Detailplan	**Fenster neu Schnitte**				
Planung	**THEOBALD + PARTNER INGENIEURE mbB** 79199 Kirchzarten Alte Säge 1 Fon: 0 76 61 / 39 67-0 Fax: 0 76 61 / 39 67-90				
gez.	Datum	Maßstab	Auftragsnummer	Plannummer	Index
HMU	16.06.2026	1 : 10	24123	811	

Allplanprojekt 17082