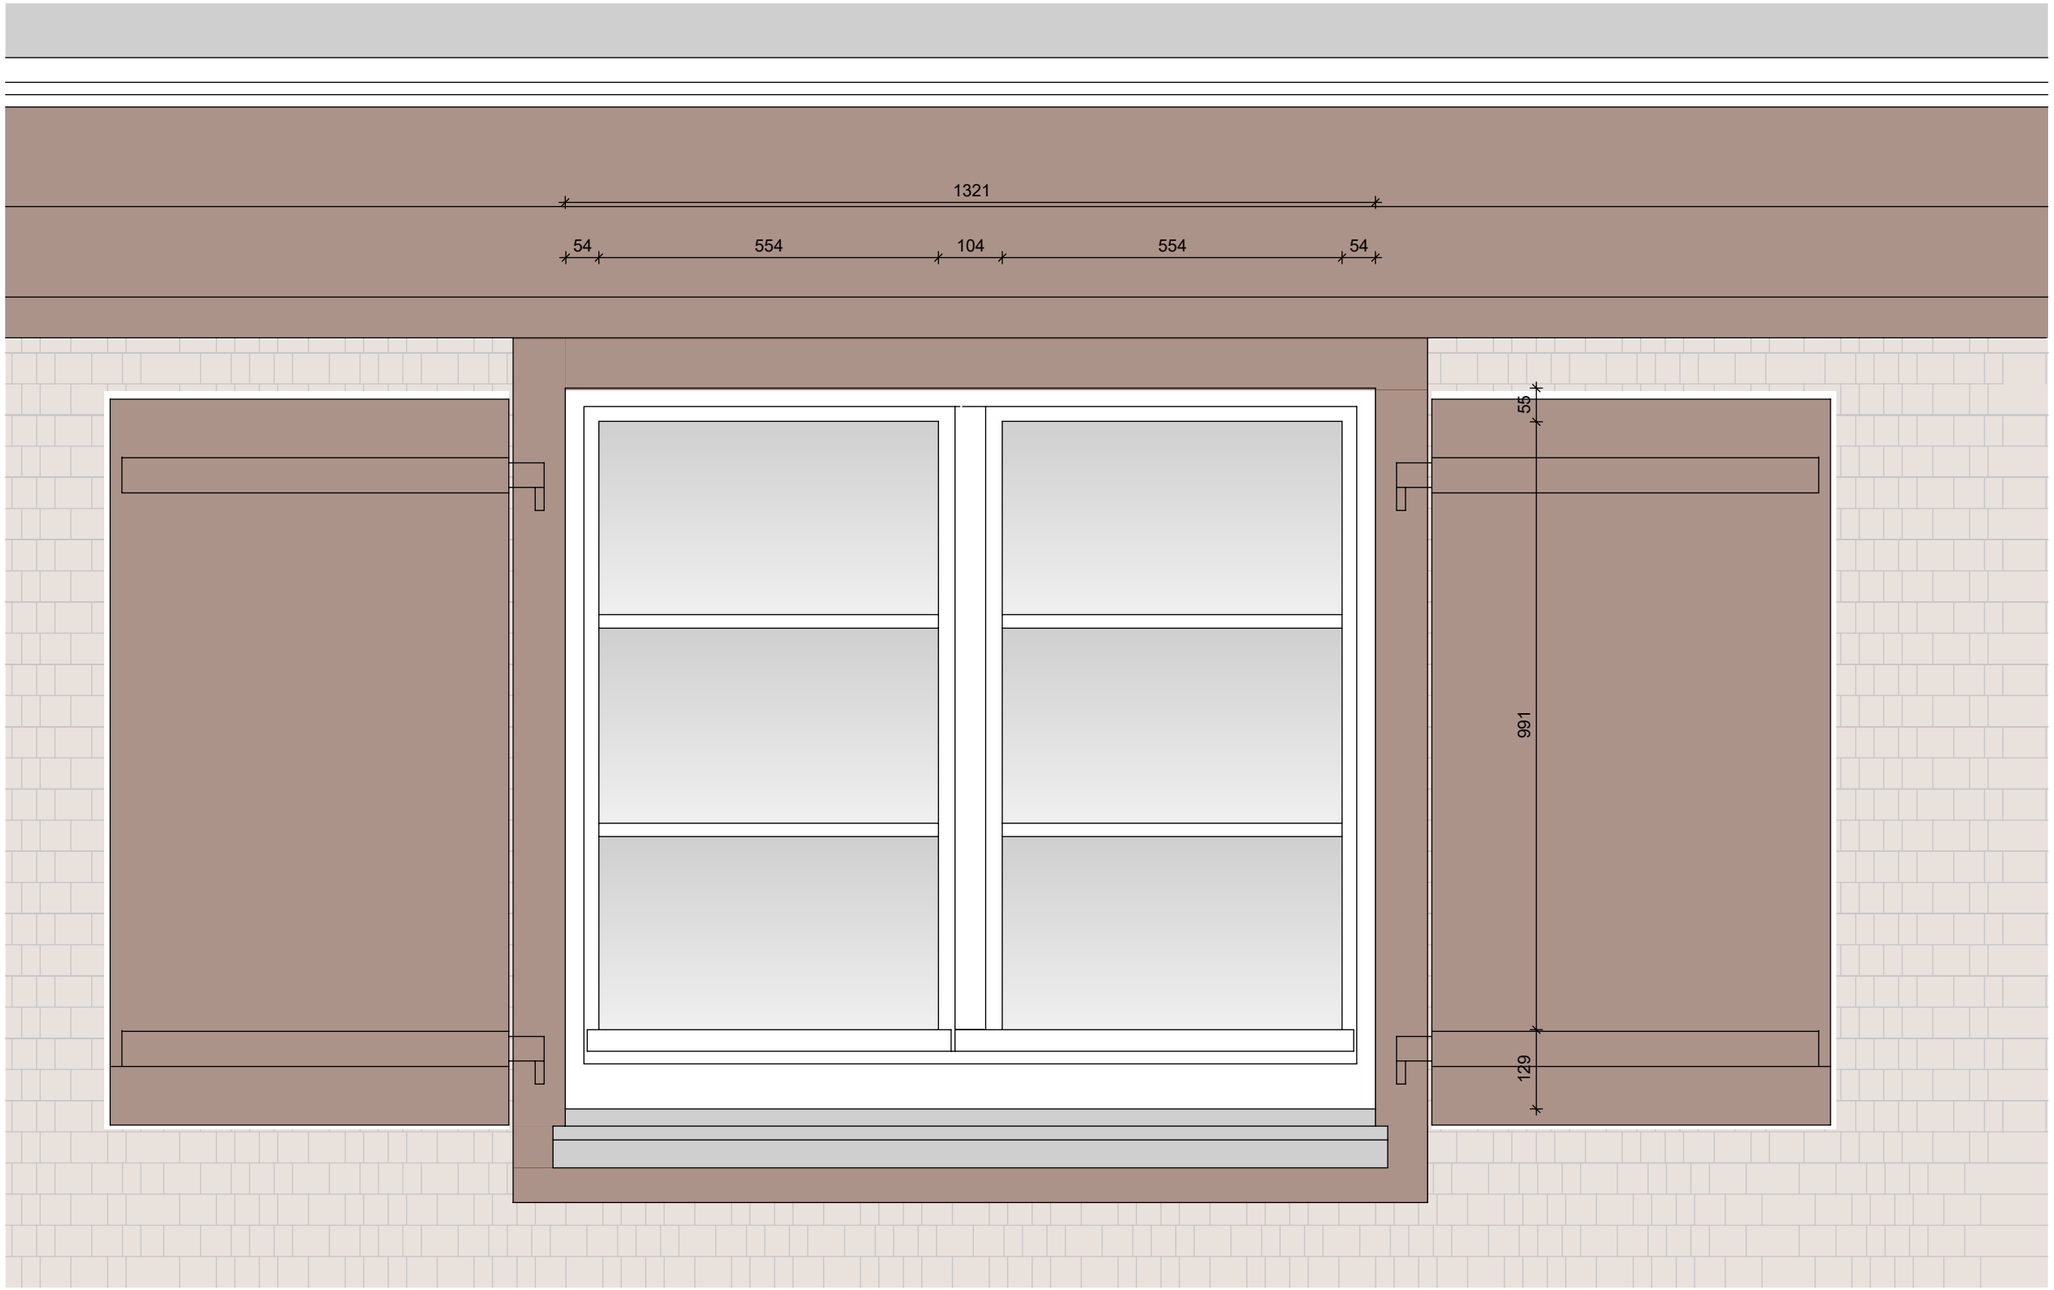


Außenansicht 1:10

Bauvorhaben		**Schauinslandbahn Bergstation** **Fenster Gaststätte Obergeschoss**			
Detailplan		**Fenster neu Außenansicht**			
Planung		**THEOBALD + PARTNER INGENIEURE mbB** 79199 Kirchzarten Alte Säge 1 Fon: 0 76 61 / 39 67-0 Fax: 0 76 61 / 39 67-90			
gez.	Datum	Maßstab	Auftragsnummer	Plannummer	Index
HMU	16.06.2026	1 : 10	24123	812	

Allplanprojekt 17082