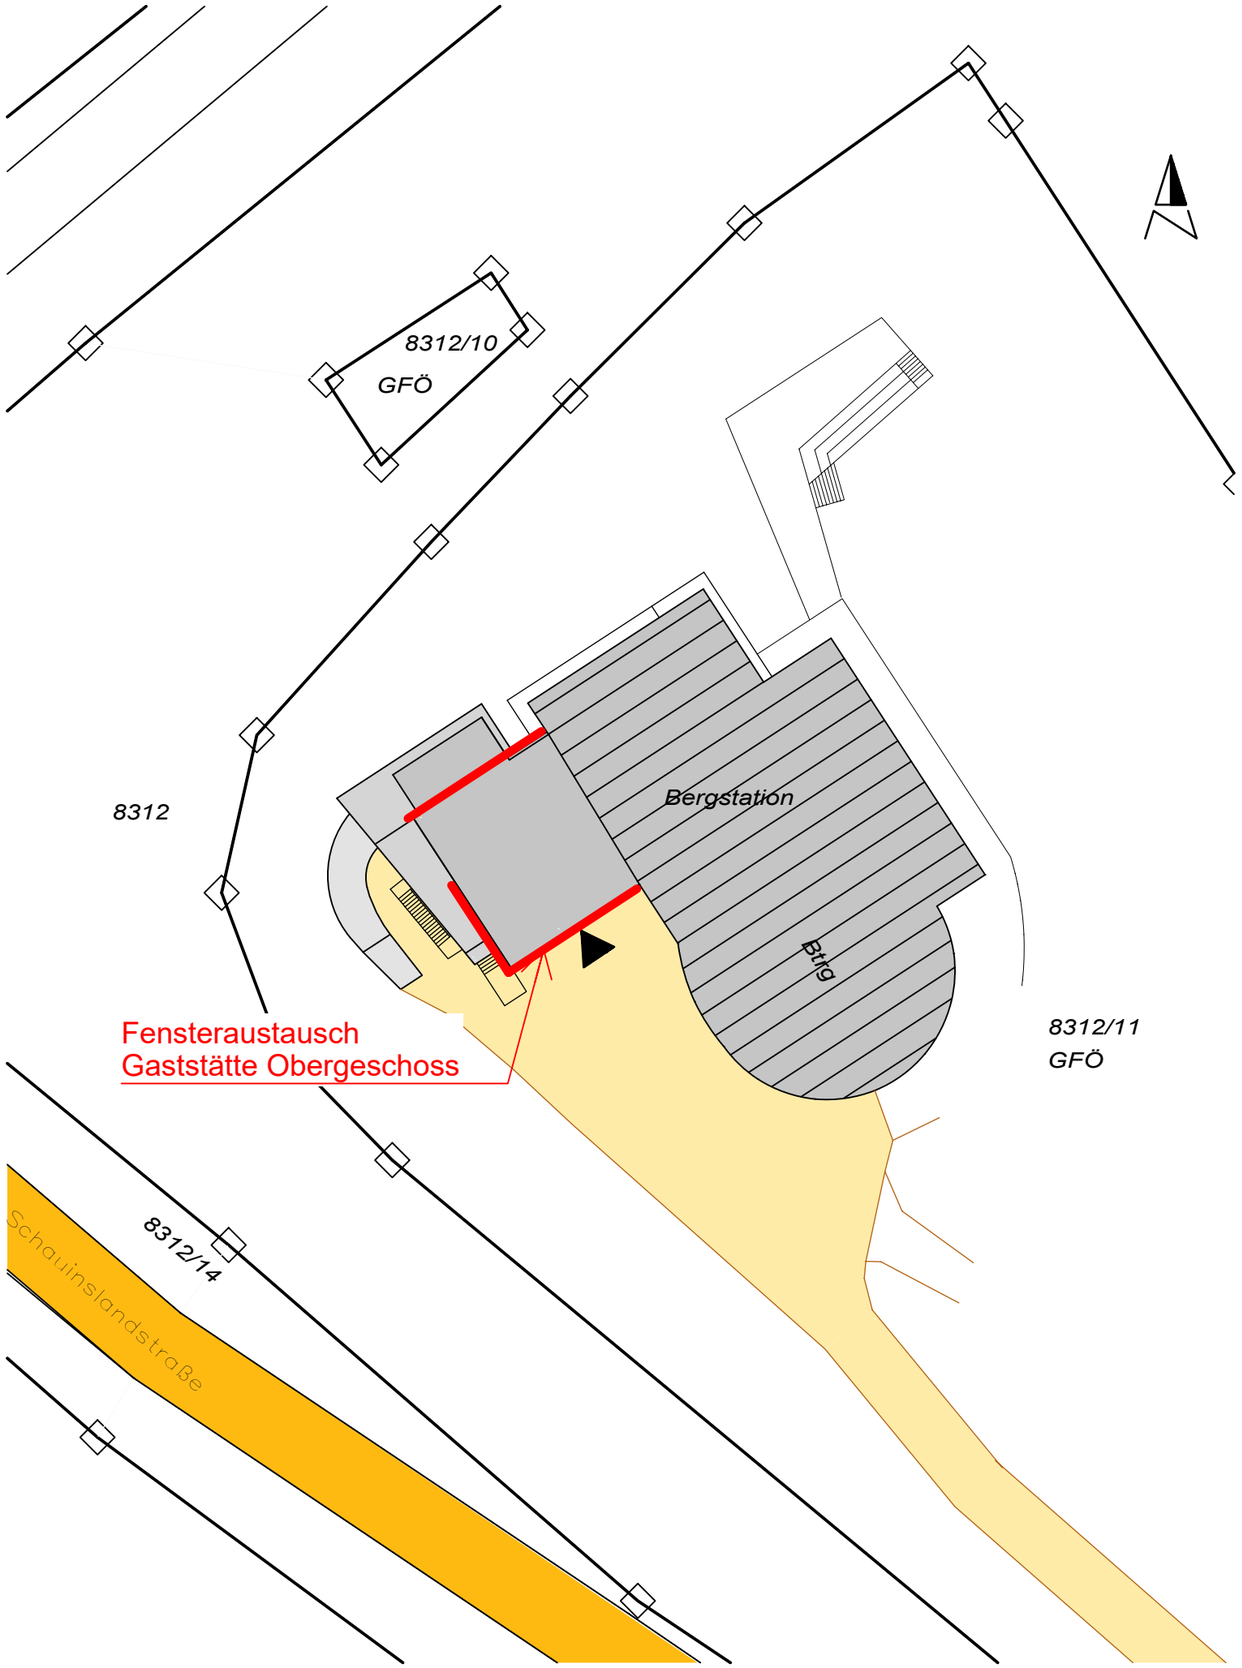


Bauvorhaben	**Schauinslandbahn Bergstation** **Fenster Gaststätte Obergeschoss**
	Lageplan
Planung	**THEOBALD + PARTNER INGENIEURE mbB** 79199 Kirchzarten Alte Säge 1 Fon: 0 76 61 / 39 67-0 Fax: 0 76 61 / 39 67-90

gez.	Datum	Maßstab	Auftragsnummer	Plannummer	Index
HMU	16.06.2026	1 : 500	24123	800	

Allplan 2021