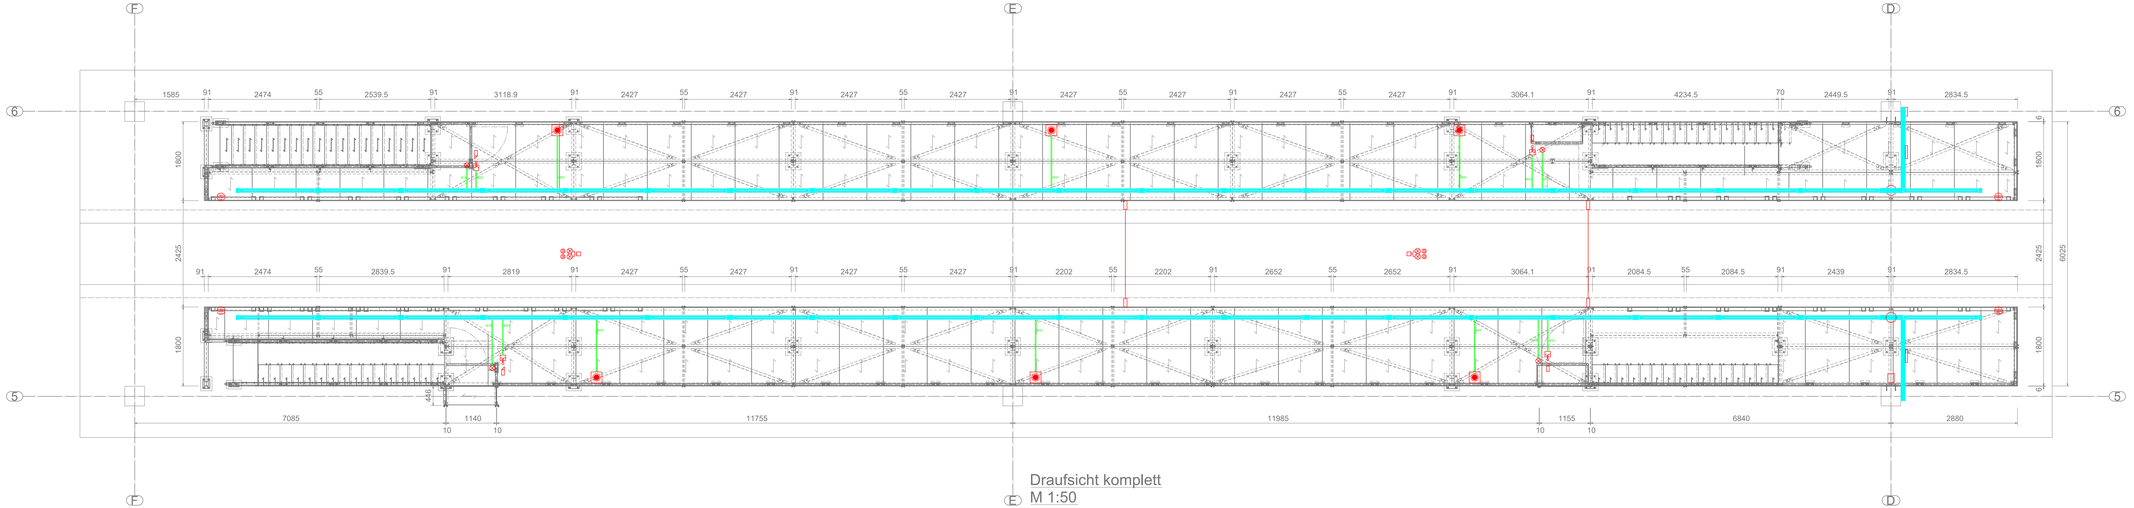

Draufsicht komplett
M 1:50

Legende

1		Kapazitiver Sensor (Typ: CBN5-F46-E3)
2		Lichtschranke Sender (Typ: PSEN op2S-1-1 Emitter)
3		Lichtschranke Empfänger (Typ: PSEN op2S-1-1 Receiver)
4		LED Signalleuchte 3-farbig (Typ: KS40 Design BMW+WMGY) + aufgesetzte Sirene
5		Türöffner (Typ: i110-M0454)
6		Meldekontakt Türöffner (Typ: RE13-SAC)
7		Not-Aus, Montagehöhe: 130cm (Typ: CBN5-F46-E3)
9		Meldeleuchte einfarbig rot (Typ: LED-EVS-BWM)
10		Verteilerrinne (Typ: RSV 50.100 F)
		Installationsrohr M20
		Installationsrohr M16

Nur zur Ausschreibung

VAG

Freiburger Verkehrs AG
Unternehmensbereich Elektrische Anlagen

Projekt:

SW-Strab Betriebshof West

Dachbegehungsstand Gleis 2

Plan:

Elektroinstallationsplan

Plannummer:

Maßstab: 1:50

Datum:	bearbeitet:	gezeichnet:	geprüft:
18.05.2026	A.Mokros	A.Mokros	M.Burger

Freiburger Verkehrs AG
Besançonallee 99
79111 Freiburg
www.vag-freiburg.de

Erster Betriebsleiter:
Freiburg i. Br., ...

Fachabteilung:
Freiburg i. Br., ...

Koordinaten- / Höhensystem:

Kartengrundlage:

I:\fler1\vag\Instandhaltung Elektrische Anlagen\3NEPBH-West\SW Strab\2026 SW Strab Dacharbeitsstand 1-4\Elektroinstallationspläne\SW-Strab_Gleis 2.