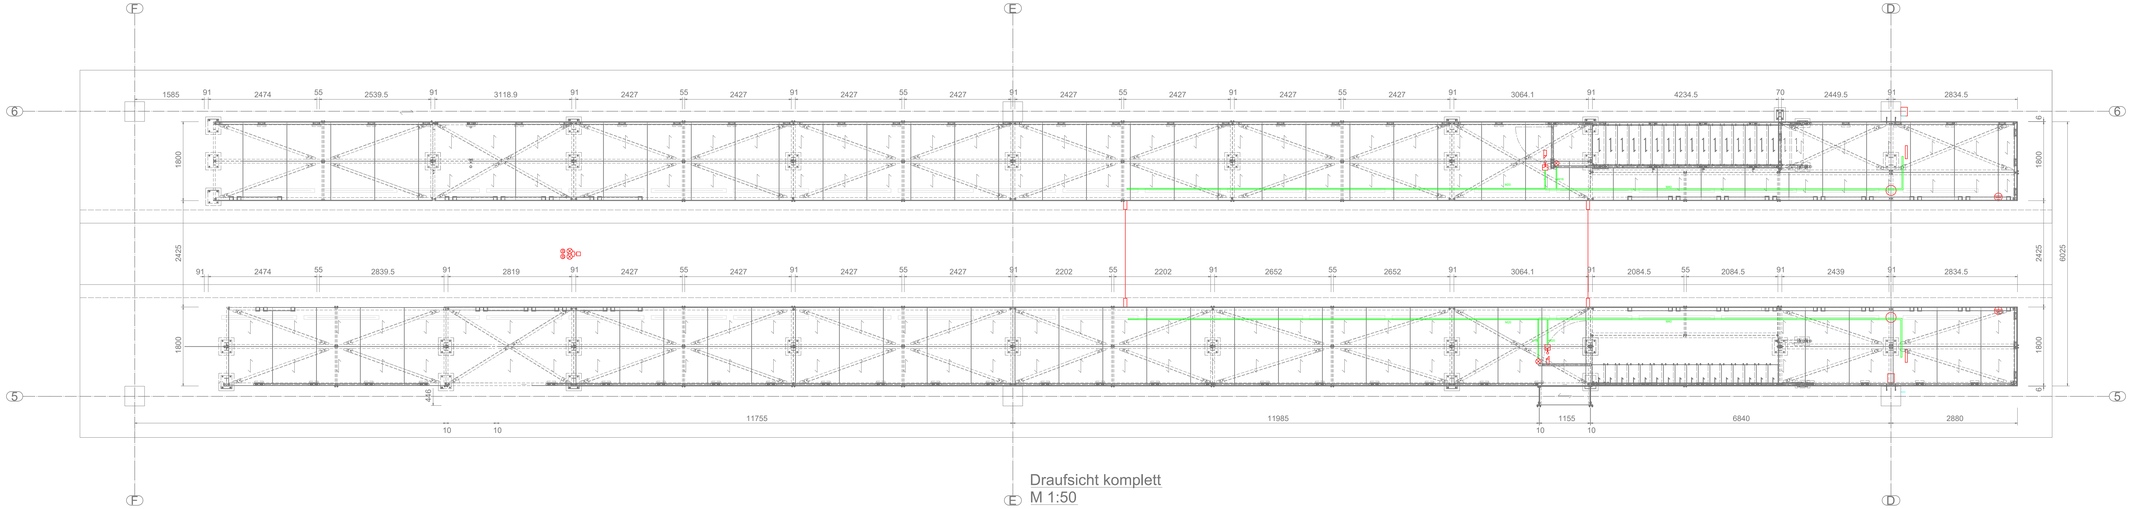

Draufsicht komplett
M 1:50

Legende

1. Kapazitiver Sensor (Typ: CBN5-F46-E3)
2. Lichtschranke Sender (Typ: PSEN op2S-1-1 Emitter)
3. Lichtschranke Empfänger (Typ: PSEN op2S-1-1 Receiver)
4. LED Signalleuchte 3-farbig (Typ: KS40 Design BMW+WMGY) + aufgesetzte Sirene
5. Türöffner (Typ: i110-M0454)
6. Meldekontakt Türöffner (Typ: RE13-SAC)
7. Not-Aus, Montagehöhe: 130cm (Typ: CBN5-F46-E3)
9. Meldeleuchte einfarbig rot (Typ: LED-EVS-BWM)
10. Verteilerrinne (Typ: RSV 50.100 F)

Installationsrohr M20

Installationsrohr M16

Nur zur Ausschreibung

VAG

Freiburger Verkehrs AG

Unternehmensbereich Elektrische Anlagen

Projekt:

SW-Strab Betriebshof West

Dachbegehungsstand Gleis 3

Plan: Elektroinstallationsplan

Plannummer:

Maßstab: 1:50

Datum:	bearbeitet:	gezeichnet:	geprüft:
18.08.2026	A.Mokros	A.Mokros	M.Burger

Freiburger Verkehrs AG
Besançonallee 99
79111 Freiburg
www.vag-freiburg.de

Erster Betriebsleiter: Freiburg i. Br., ...

Fachabteilung: Freiburg i. Br., ...

Koordinaten- / Höhensystem:

Kartengrundlage:

I:\fler1\vag\Instandhaltung Elektrische Anlagen\3NEPBH-West\SW Strab\2026 SW Strab Dacharbeitsstand 1-4\Elektroinstallationspläne\SW-Strab_Gleis 3.