



Abstellhalle "2 Strab"

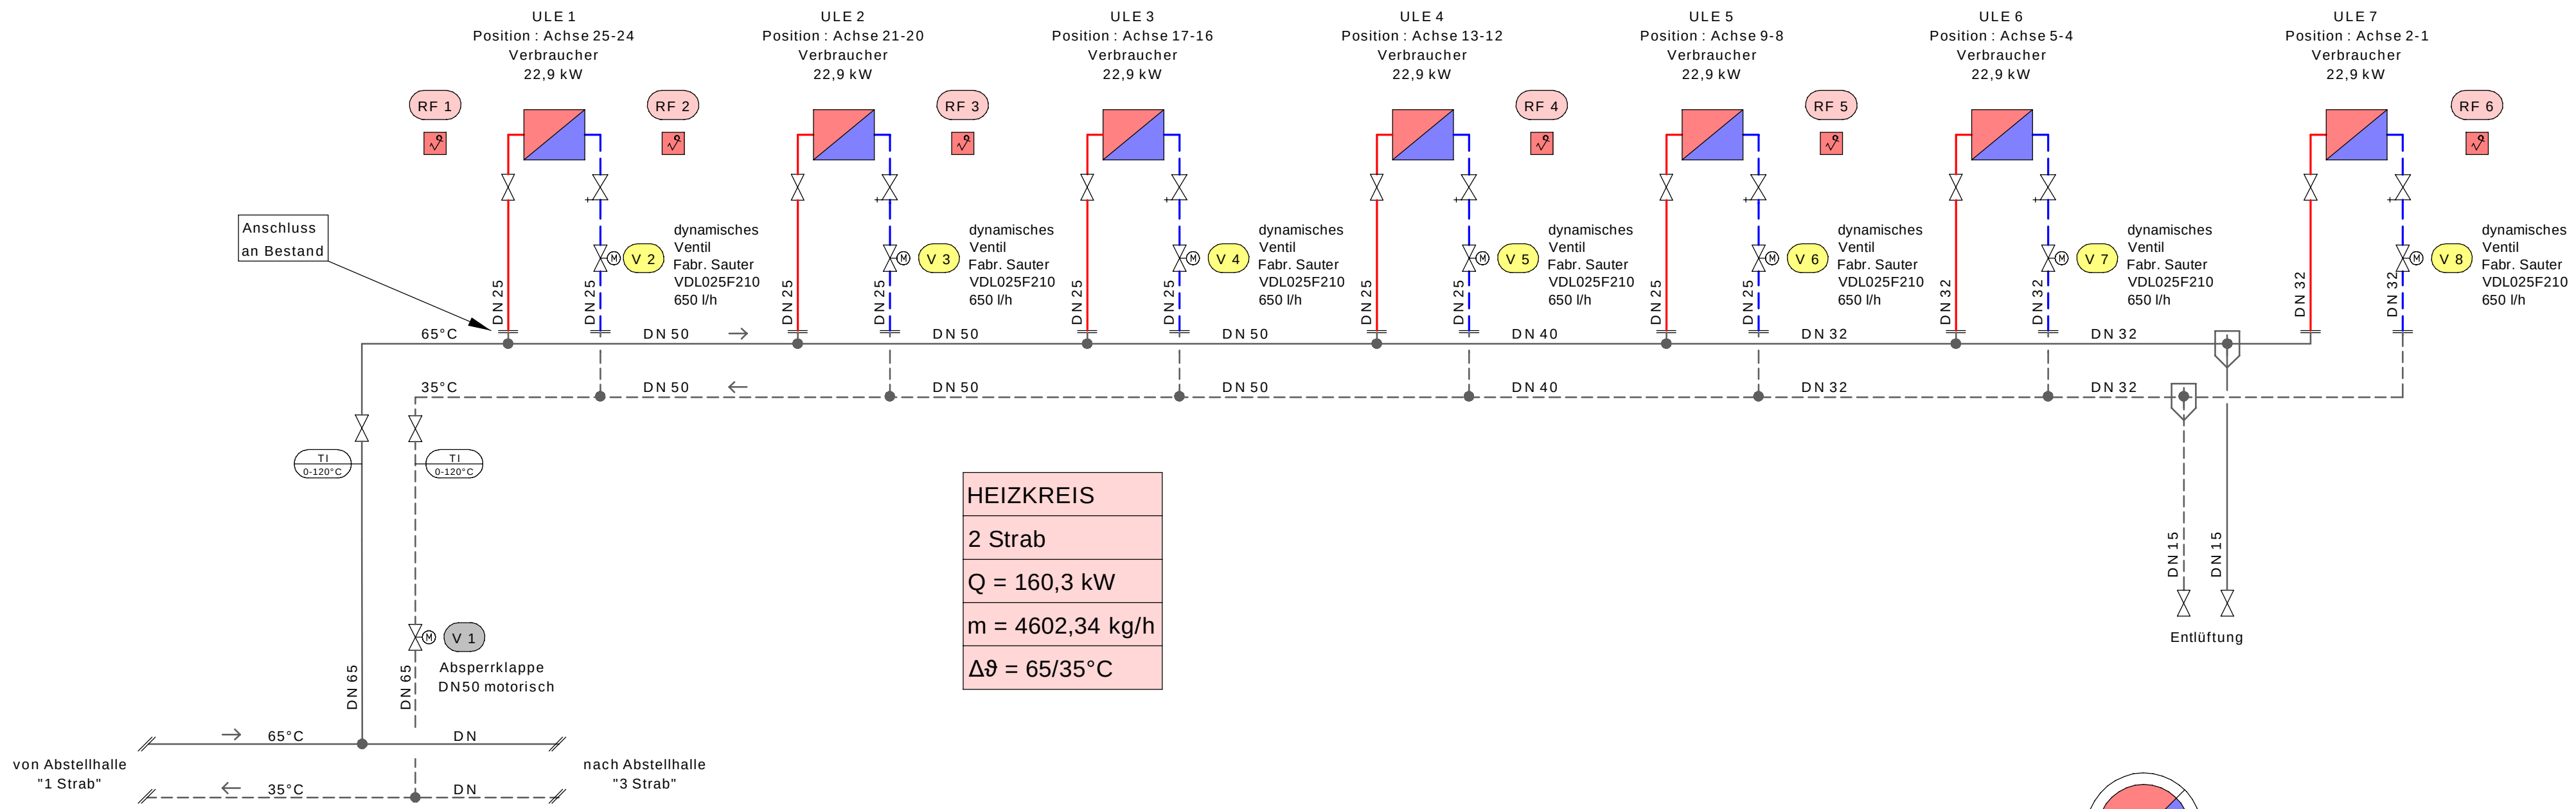

HEIZKREIS
2 Strab
Q = 160,3 kW
m = 4602,34 kg/h
Δθ = 65/35°C

Regelventile

Nummer	Bemerkung	Kvs [m³/h]	Fabrikat	Typ	Δp max [kPa]	Medium
V 1	Absperrklappe - Bestand -					Heizungswasser
V 2 - V 8	dynamisches Ventil		Sauter	VDL025F210		Heizungswasser

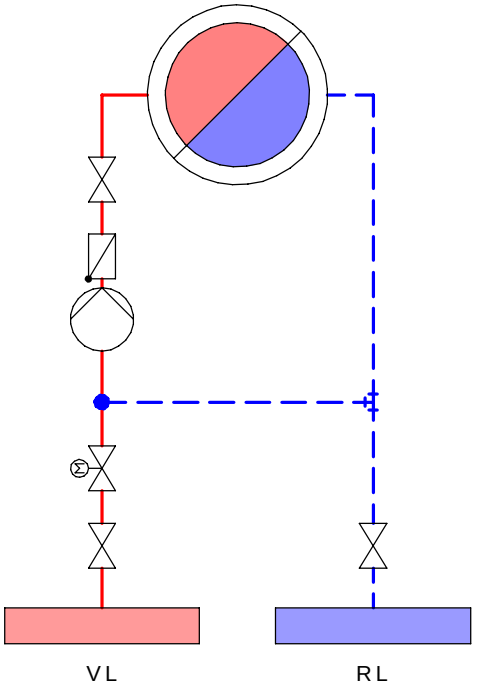

HEIZKREIS
Heizzentrale
Q = - kW
m = - kg/h
Δθ = 65/35°C

LEGENDE

	(VL) HeizungsVorlauf		Wärmemengenzähler
	(RL) HeizungsRücklauf		Absperrventil
	(VL) HZ VL Bestand		Motor - Regelventil
	(RL) HZ RL Bestand		Rückschlagklappe
	Demontage		Pumpe
	Raumfühler		Absperrklappe
	Heizkreis		Entleerung
			Termometer
			Temperatur-Fühler

Arbeitsstand 22.07.2026

Index	Datum	Bearbeiter	Änderung / Ergänzung

tga Planungsgruppe GmbH
Beratende Ingenieure
Technische Gebäudeausrüstung

Karlsruher Straße 3 | D - 79108 Freiburg i. Br.
T +49 (0)761 / 6 11 40-0 | F +49 (0)761/ 61140-11
www.tga-freiburg.de | info@tga-freiburg.de

Projekt : VAG Abstellhalle 2
-Erneuerung Lufterhitzer-

Bauherr : Freiburger Verkehrs AG Besanconallee 99, 79111 Freiburg

Architekt :

Planbez. : Ausführungszeichnung
Heizungsschema

Maßstab	Datum	Bearbeiter	Format	Gewerk(e)	Plan - Nr. / Index
1 / %	16.06.2026	ST/Ga	297 x 765	H	26.04-7.01