



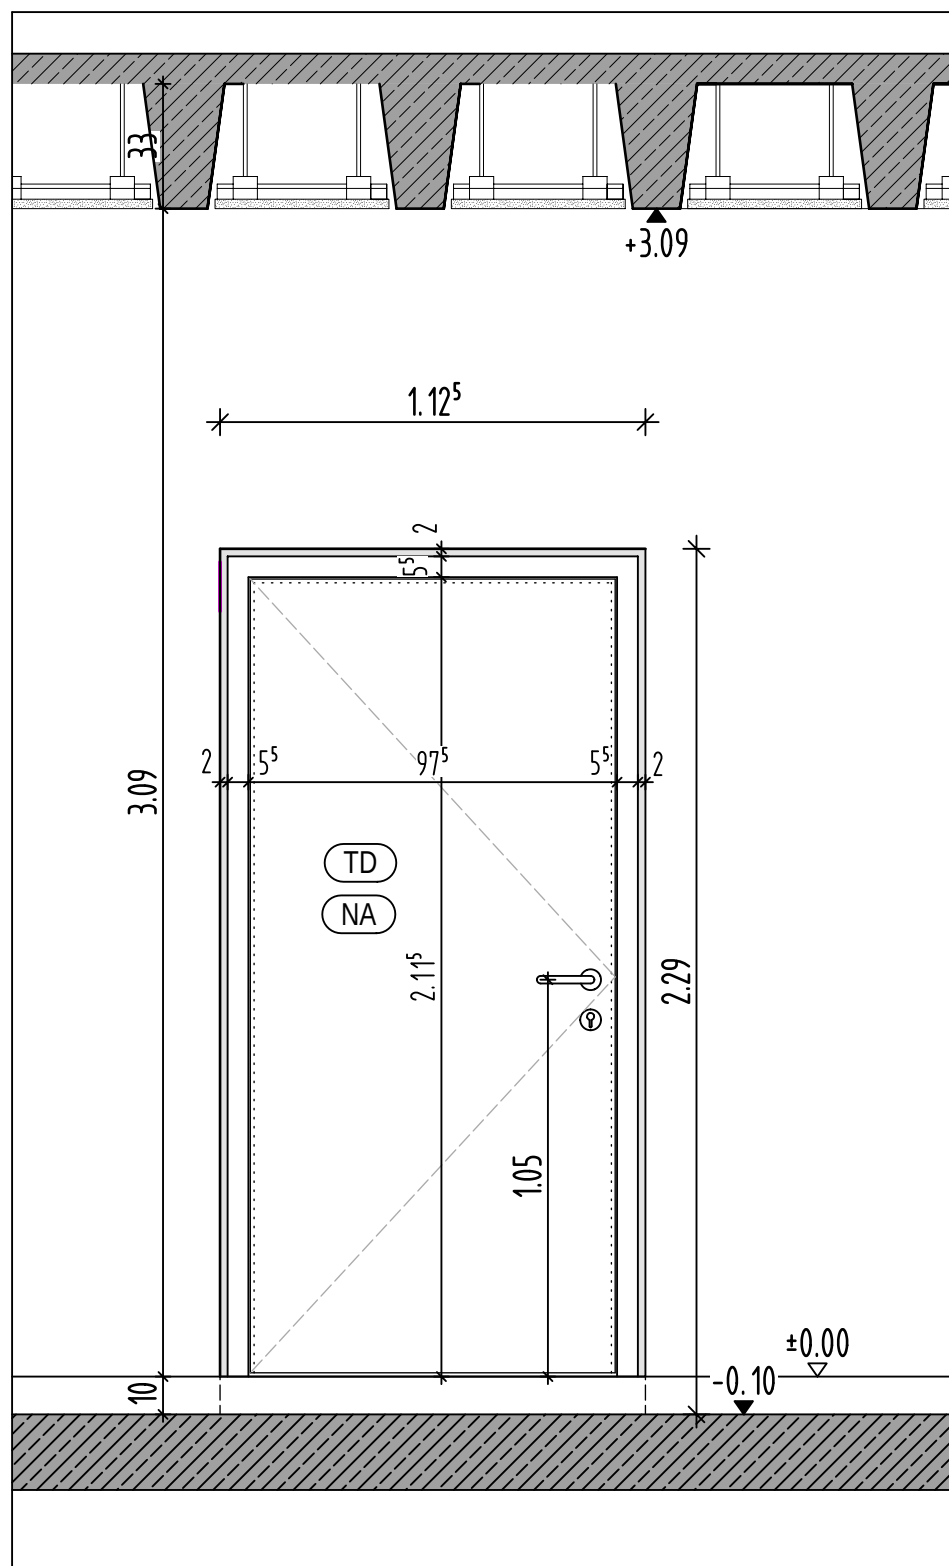

Systemansicht zu	Pos. 01.02.0050	-M.1:20-
	(Schallschutz)	
analog	Pos. 01.02.0070	
	(aber TB b=44mm)	

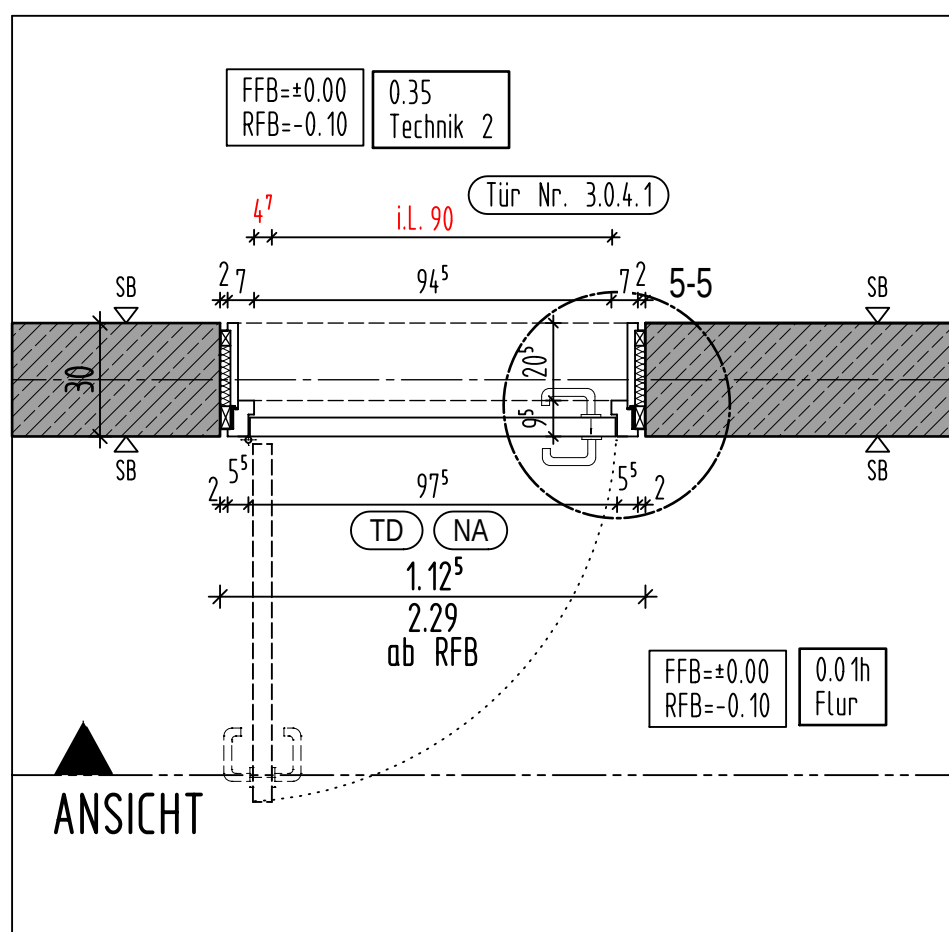

Systemgrundriss zu Pos. 01.02.0050 -M.1:20-
(Schallschutz)
analog Pos. 01.02.0070
(aber TB b=44mm)

LEGENDE		
	AUSSENKANTE ROHKONSTRUKTION	
	AUSSENKANTE FERTIGKonSTruKTION	
	BSH BAUTEILE	
	HolzStÄnderWand	
	BETON (UNBEWEHRT) NEUBAU	
	BETON C... C... (SIEHE STATIKERPLAN) X... (SIEHE STATIKERPLAN)	
	WU-BETON	
	METALLStÄNDERwÄNDe	
	NICHTTRAGENDES MAUERWERK NEUBAu	
	ABBRUCH	
	SIcHBETON BESTAND (tragend)	
	SIcHBETON BESTAND (nicht tragend)	
	BESTANd LERNCuBe	
AngAben zu TürhöHen Ab RohFuSSBoDen		
EinLEGEARBEITEn -- Haustechnische AnLAGen -- SIND DEN PLAnungen DER FACHPLANER Zu ENTNEHMEN!		
Nr.	DATUM	GEGENStanD/ÄnDERUNG
AUFSTOCKung UND SANIERunG WalTER-ERBE-SCHULE 72072 TÜBINGen		
BezUGSHöHe - ProjEkt = 327.05 NHN (DHHN 2016) = ±0.00		
AusFüHRungsPLanung		
Eg HolZTüren POS. 01.02.0050		
PlancoDe:		
Datum: 12.08.2026	Mäßstab: 1:20	Plan-Nr. 1154.3
Gez./Gep.	Größe: 420x297	Planstand:
Alle Maße sind vor Ausführung verantwortlich zu prüfen!		