
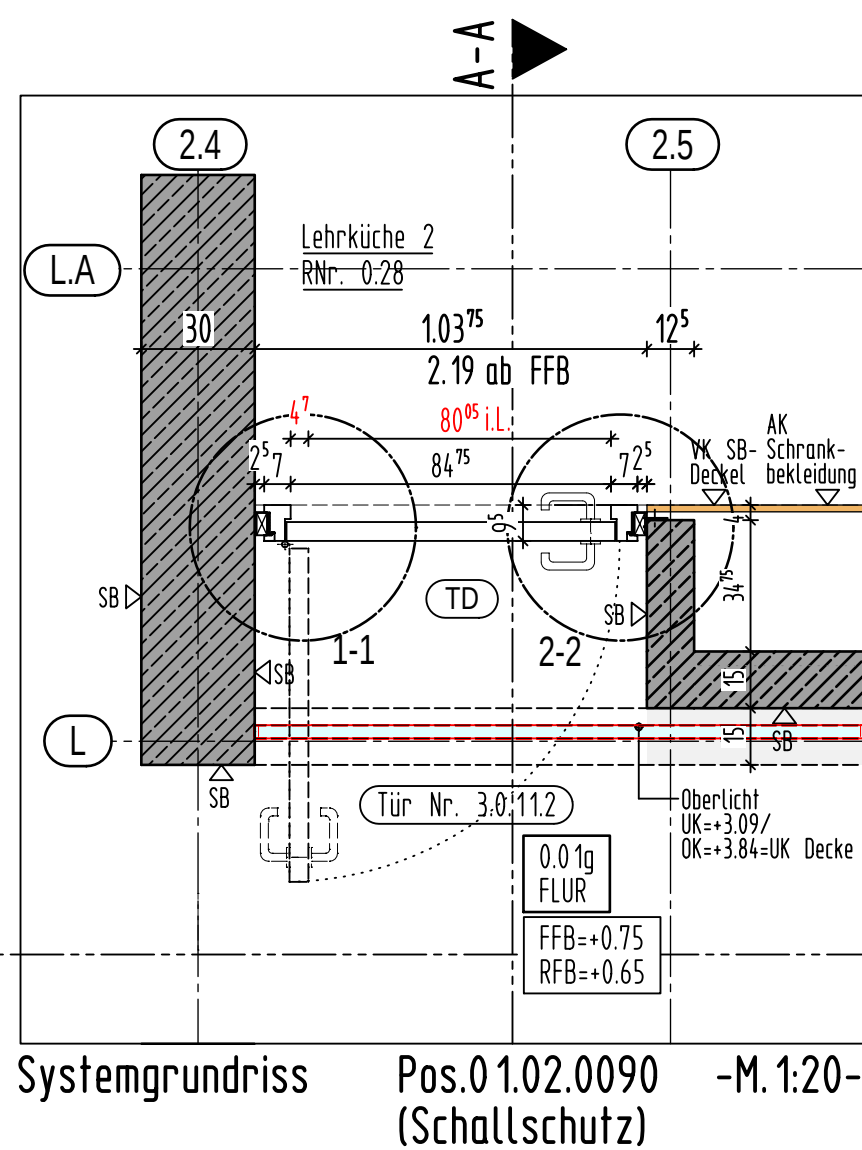
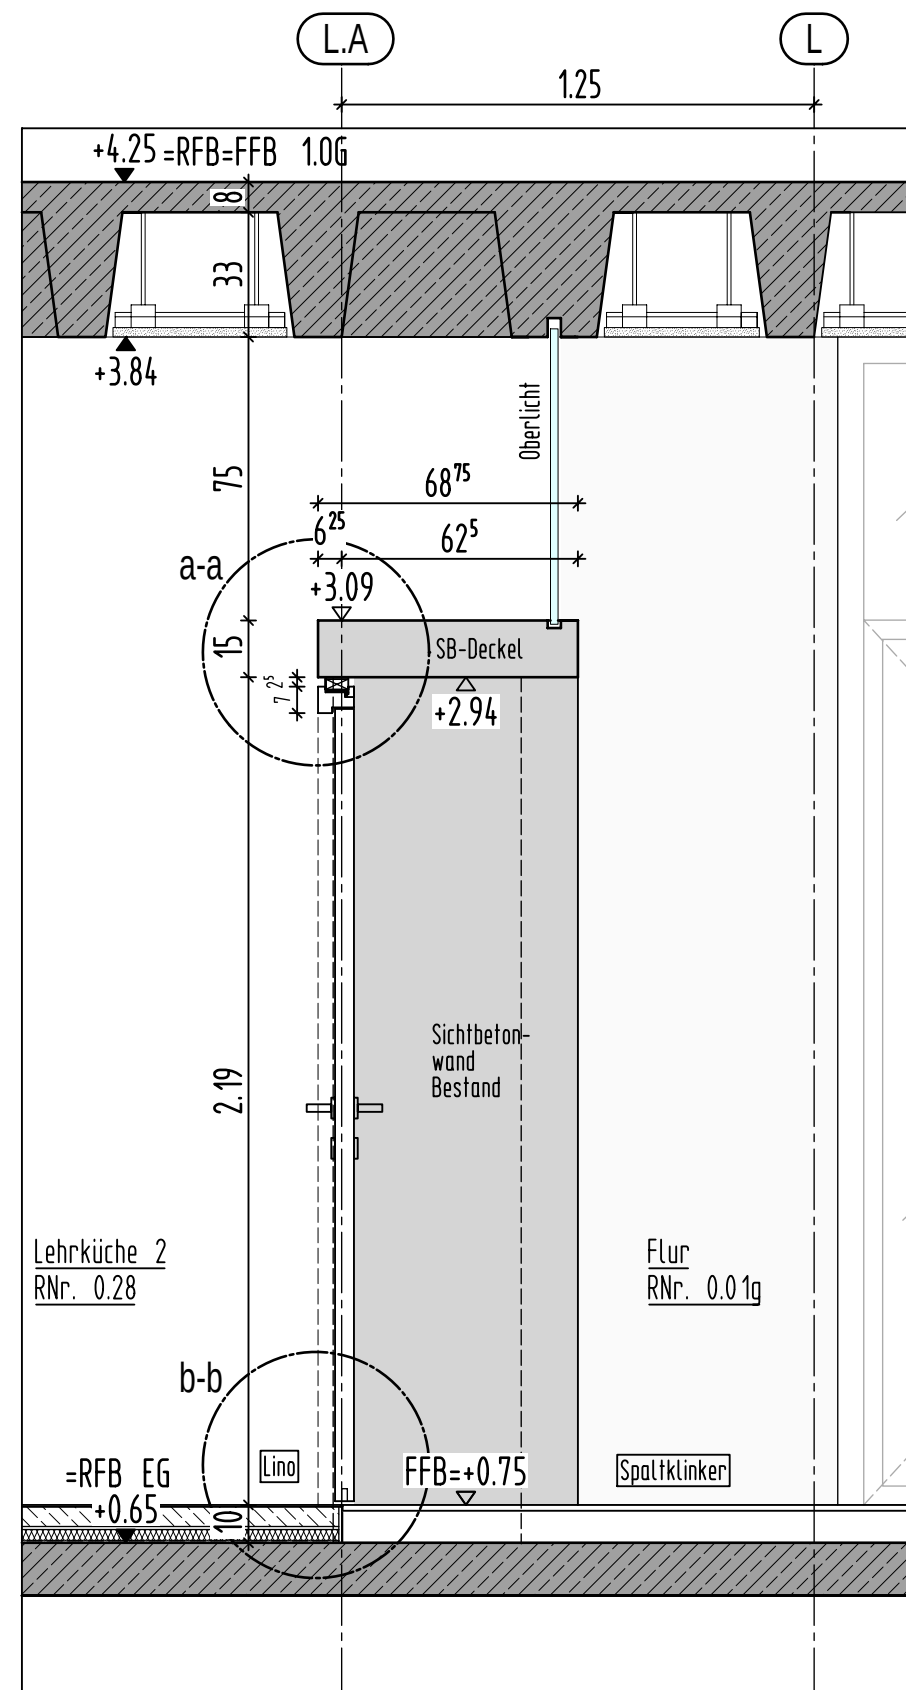


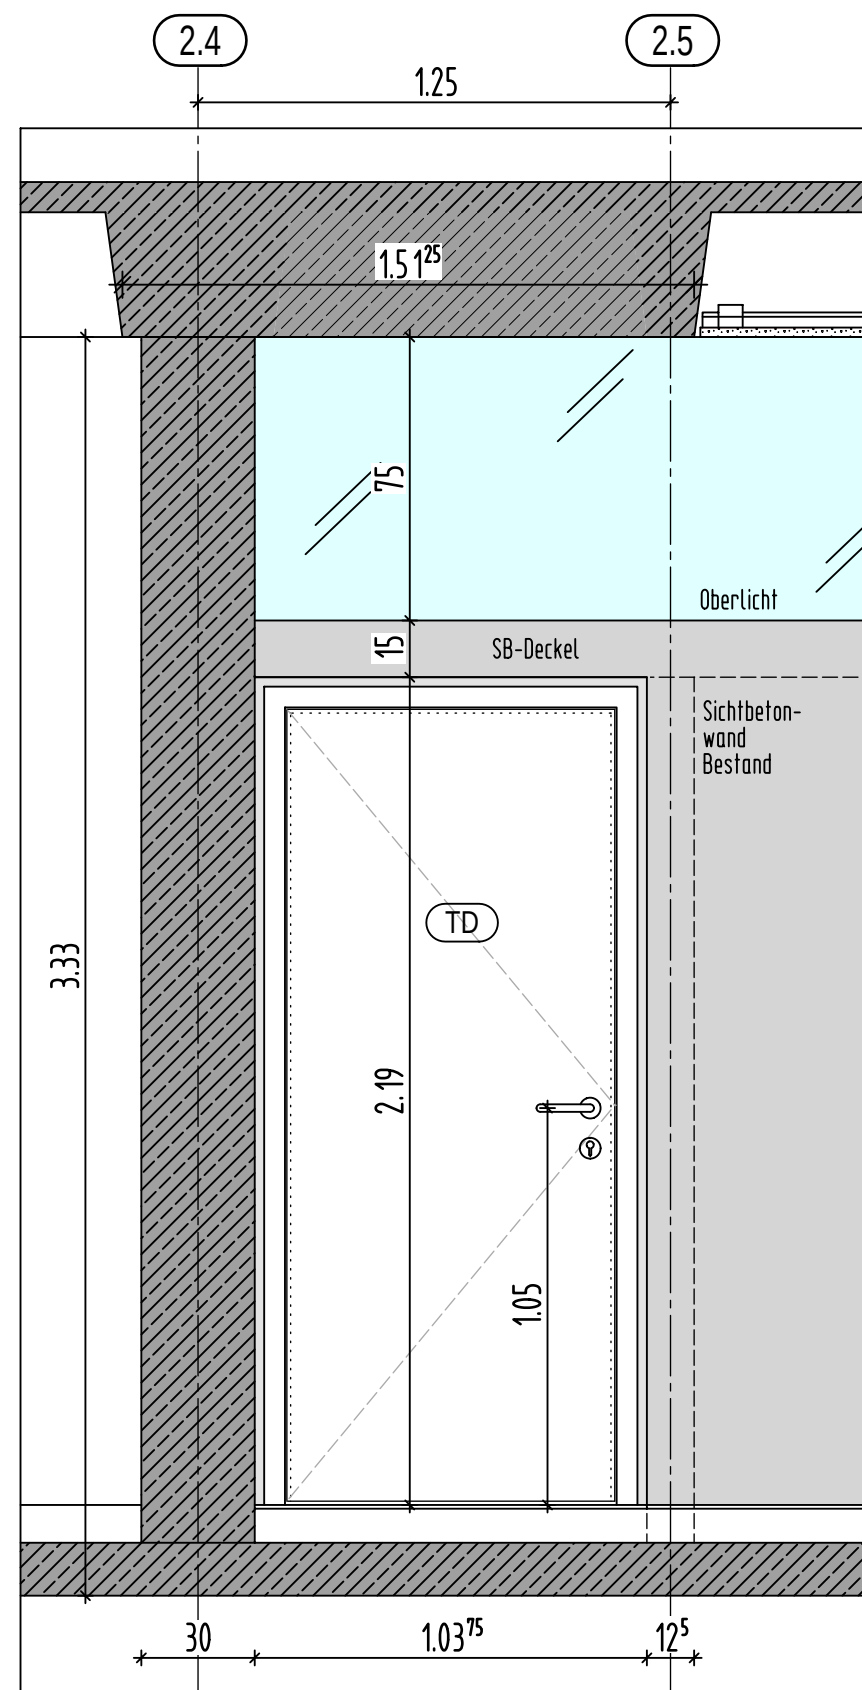

LEGENDE

►	AUSSENKANTE ROHKONSTRUKTION
▷	AUSSENKANTE FERTIGKONSTRUKTION
	BSH BAUTEILE
□	HOLZSTÄNDERWAND
▨	BETON (UNBEWEHRT) NEUBAU
▨	BETON C... (SIEHE STATIKERPLAN)
▨	X... (SIEHE STATIKERPLAN)
▨	WU-BETON
■	METALLSTÄNDERWÄNDE
▤	NICHTTRAGENDES MAUERWERK NEUBAU
■	ABBRUCH
▨	SICHTBETON BESTAND (tragend)
▨	SICHTBETON BESTAND (nicht tragend)
■	BESTAND LERNOCUBE

ANGABEN ZU TÜRHÖHEN AB ROHFUSSBODEN

EINLEGARBEITEN -- Haustechnische Anlagen -- SIND
DEN PLANUNGEN DER FACHPLANNER ZU ENTNEHMEN!

[illegible]

AUFSTOCKUNG
UND SANIERUNG
WALTER-ERBE-SCHULE
72072 TÜBINGEN

BEZUGSHÖHE - Projekt = 327.05 NHN (DHHN 2016) = ±0.00

AUSFÜHRUNGSPLANUNG

EG HOLZTÜREN POS. 01.02.0090

Plancode:

Datum: 12.08.2026	Maßstab: 1:20	Plan-Nr. 11545
Gez./Gep.	Größe: 420x420	Planstand:
Alle Maße sind vor Ausführung verantwortlich zu prüfen!		