
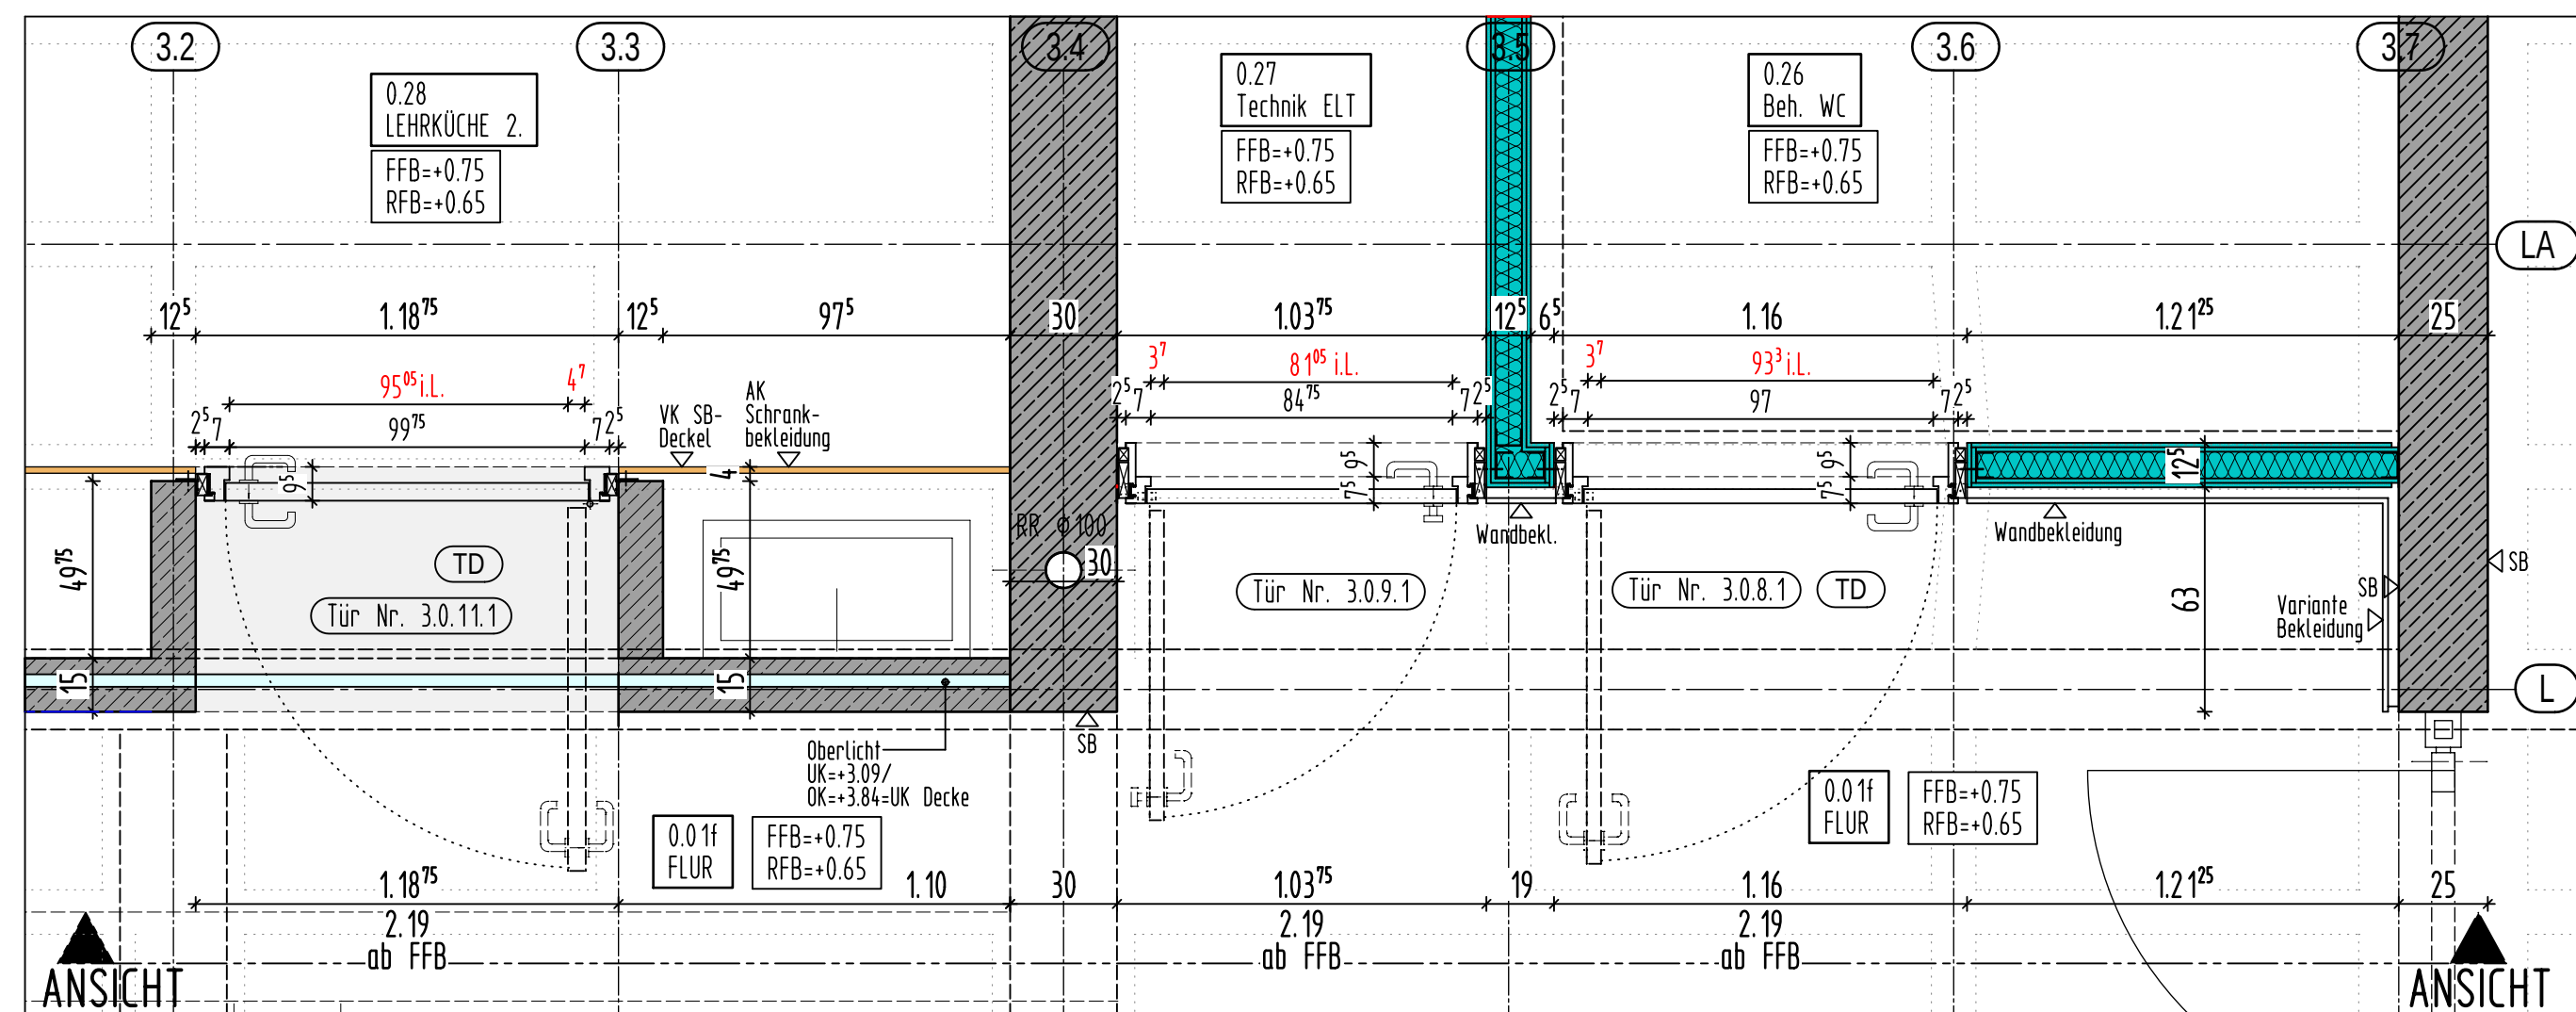


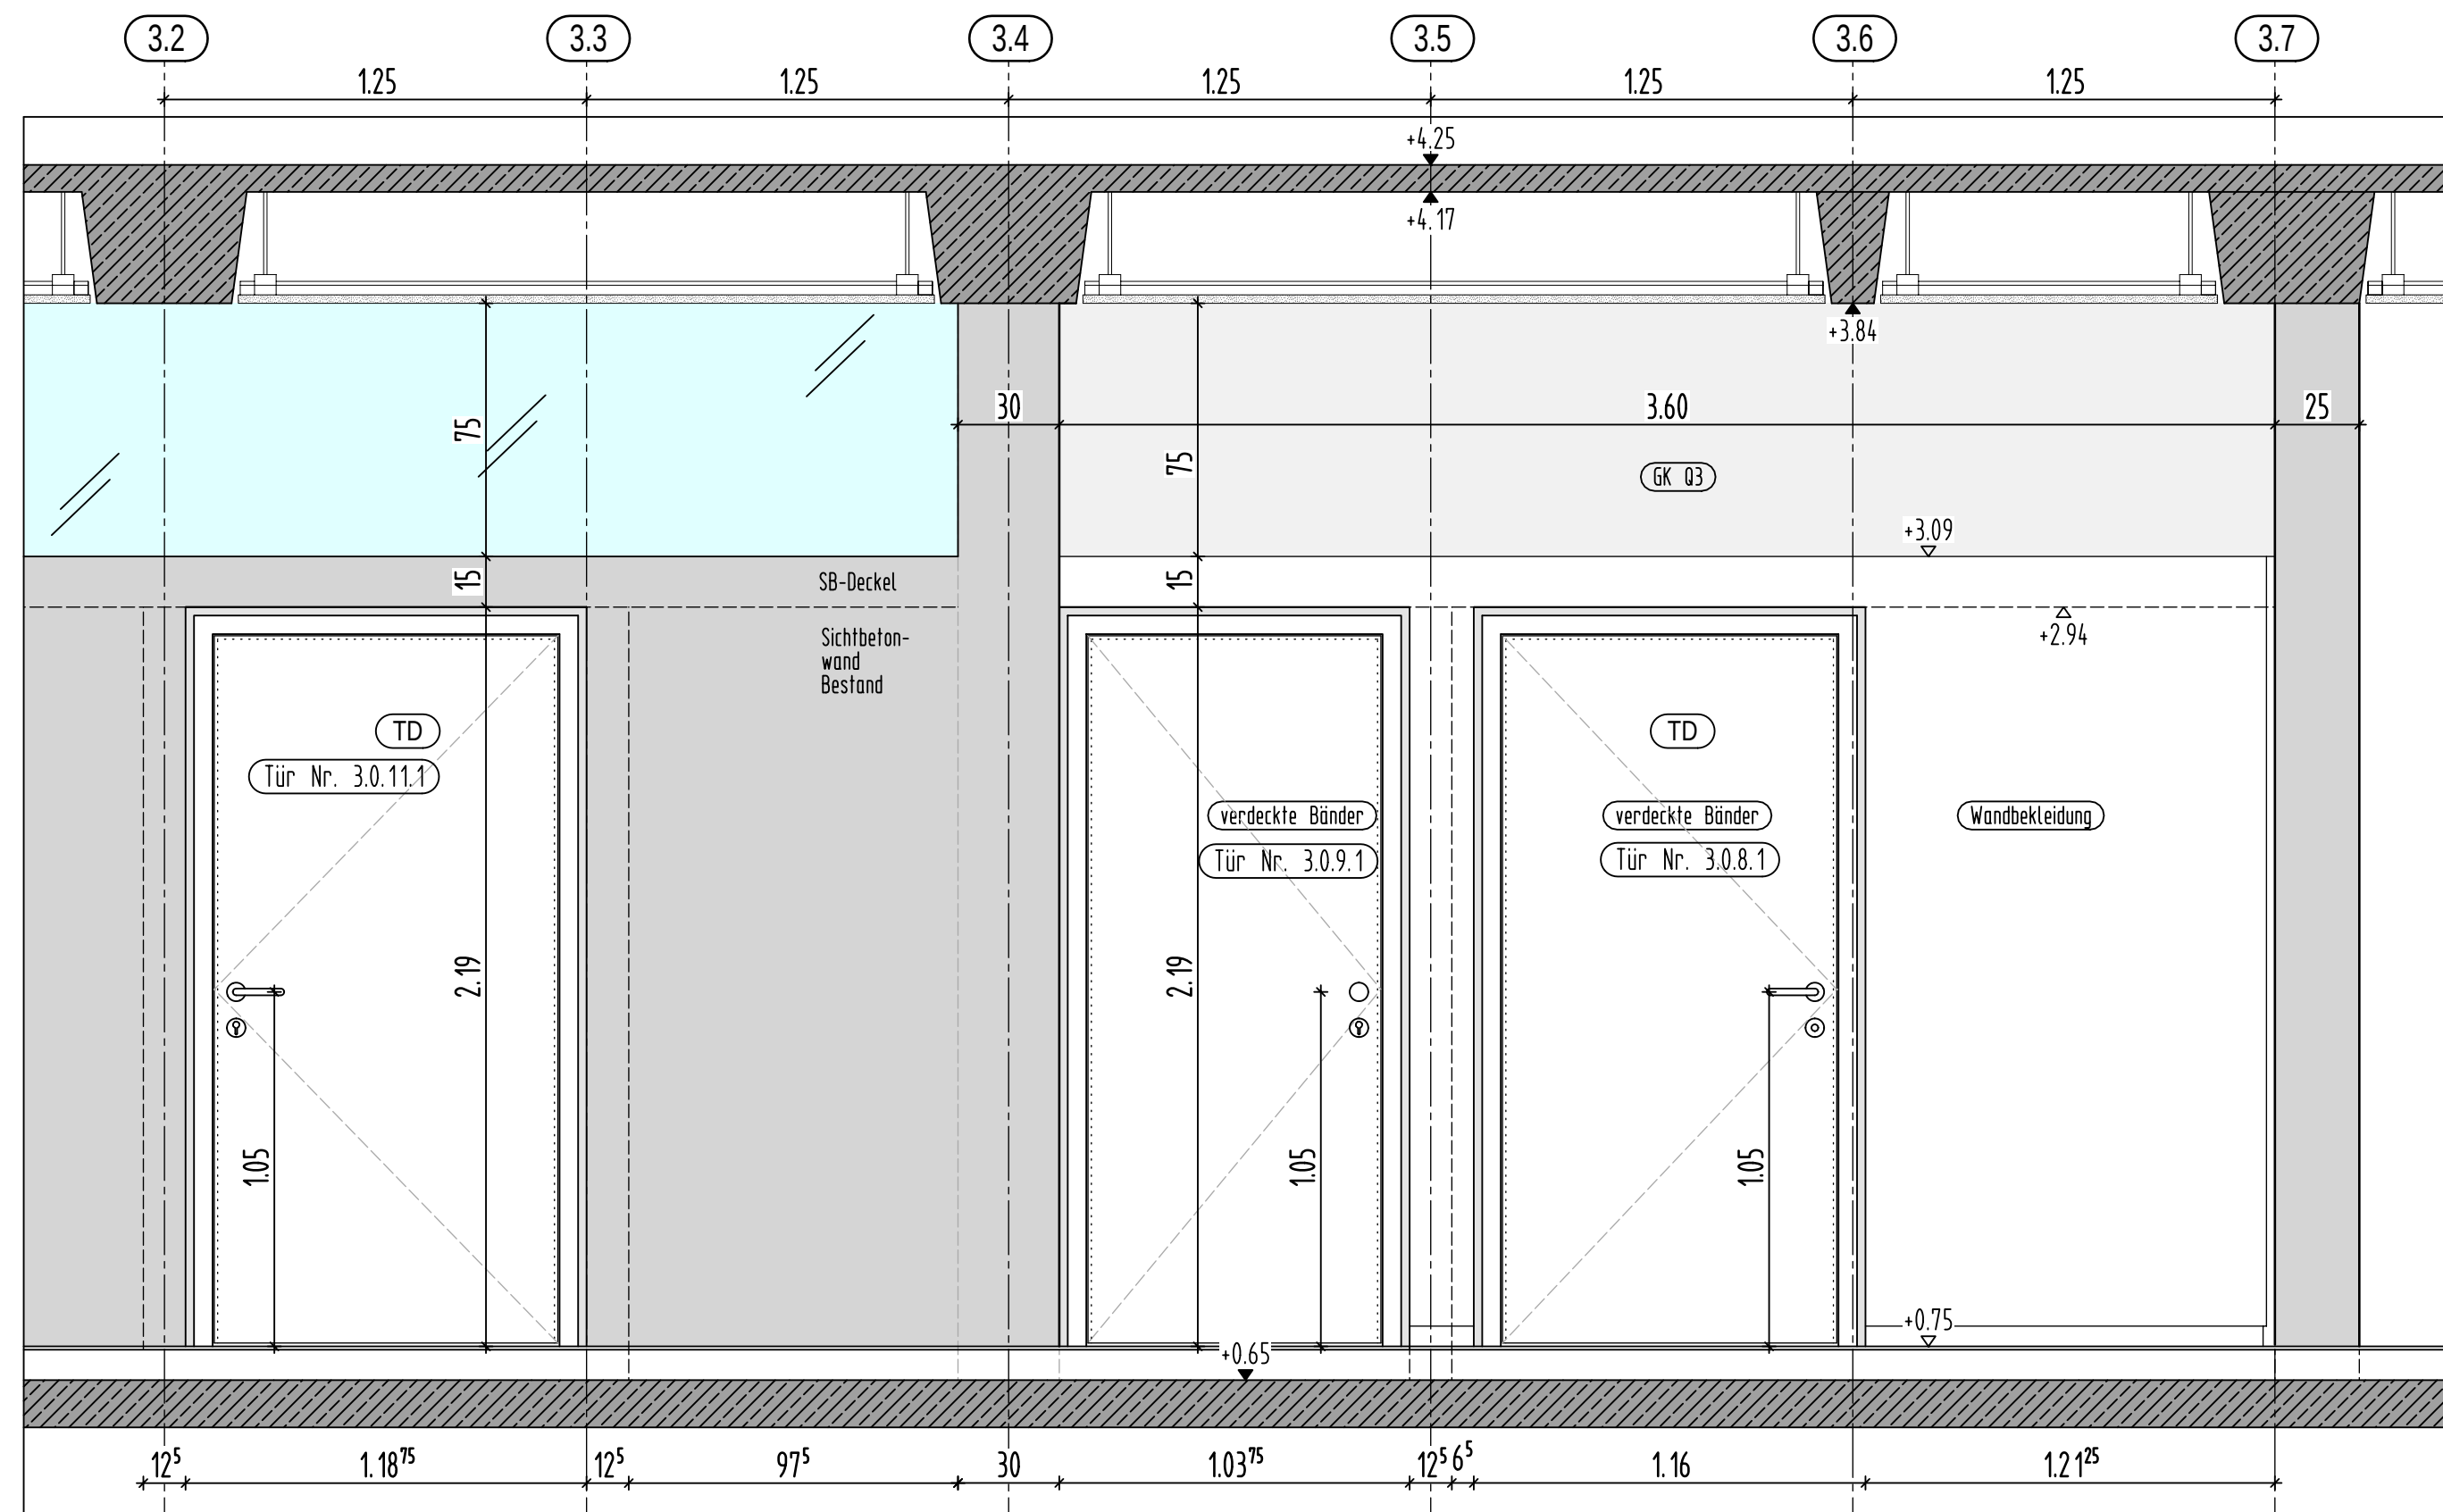

LEGENDE	
►	AUSSENKANTE ROHKONSTRUKTION
▷	AUSSENKANTE FERTIGKONSTRUKTION
	BSH BAUTEILE
■	HOLZSTANDERWAND
▨	BETON (UNBEWEHRT) NEUBAU
▨	BETON C ₂₀ (SIEHE STATIKERPLAN)
▨	BETON C ₂₅ (SIEHE STATIKERPLAN)
▨	WU-BETON
■	METALLSTANDERWÄNDE
▨	NICHTTRAGendes MAUERWERK NEUBAU
■	ABBRUCH
▨	SICHTBETON BESTAND (tragend)
▨	SICHTBETON BESTAND (nicht tragend)
■	BESTAND LERNOUBE

ANGABEN ZU TÜRHÖHEN AB ROHFUSSBODEN

EINLEGearbeiten -- Haustechnische Anlagen -- SIND
DEN PLANUNGEN DER FACHPLANER ZU ENTNEHMEN!

[illegible]

AUFSTOCKUNG
UND SANIERUNG
WALTER-ERBE-SCHULE
72072 TÜBINGEN

BEZUGSHÖHE - Projekt = 327.05 NHN (DHHN 2016) = ±0.00

AUSFÜHRUNGSPLANUNG

EG HOLZTÜREN POS. 01.02.0110

+ POS. 01.02.0120 + POS. 01.02.0080

Datum: 12.08.2026	Maßstab: 1:20	Plan-Nr. 1154.7
Gez./Gep.	Größe: 420x594	Planstand:

Alle Maße sind vor Ausführung verantwortlich zu prüfen!