
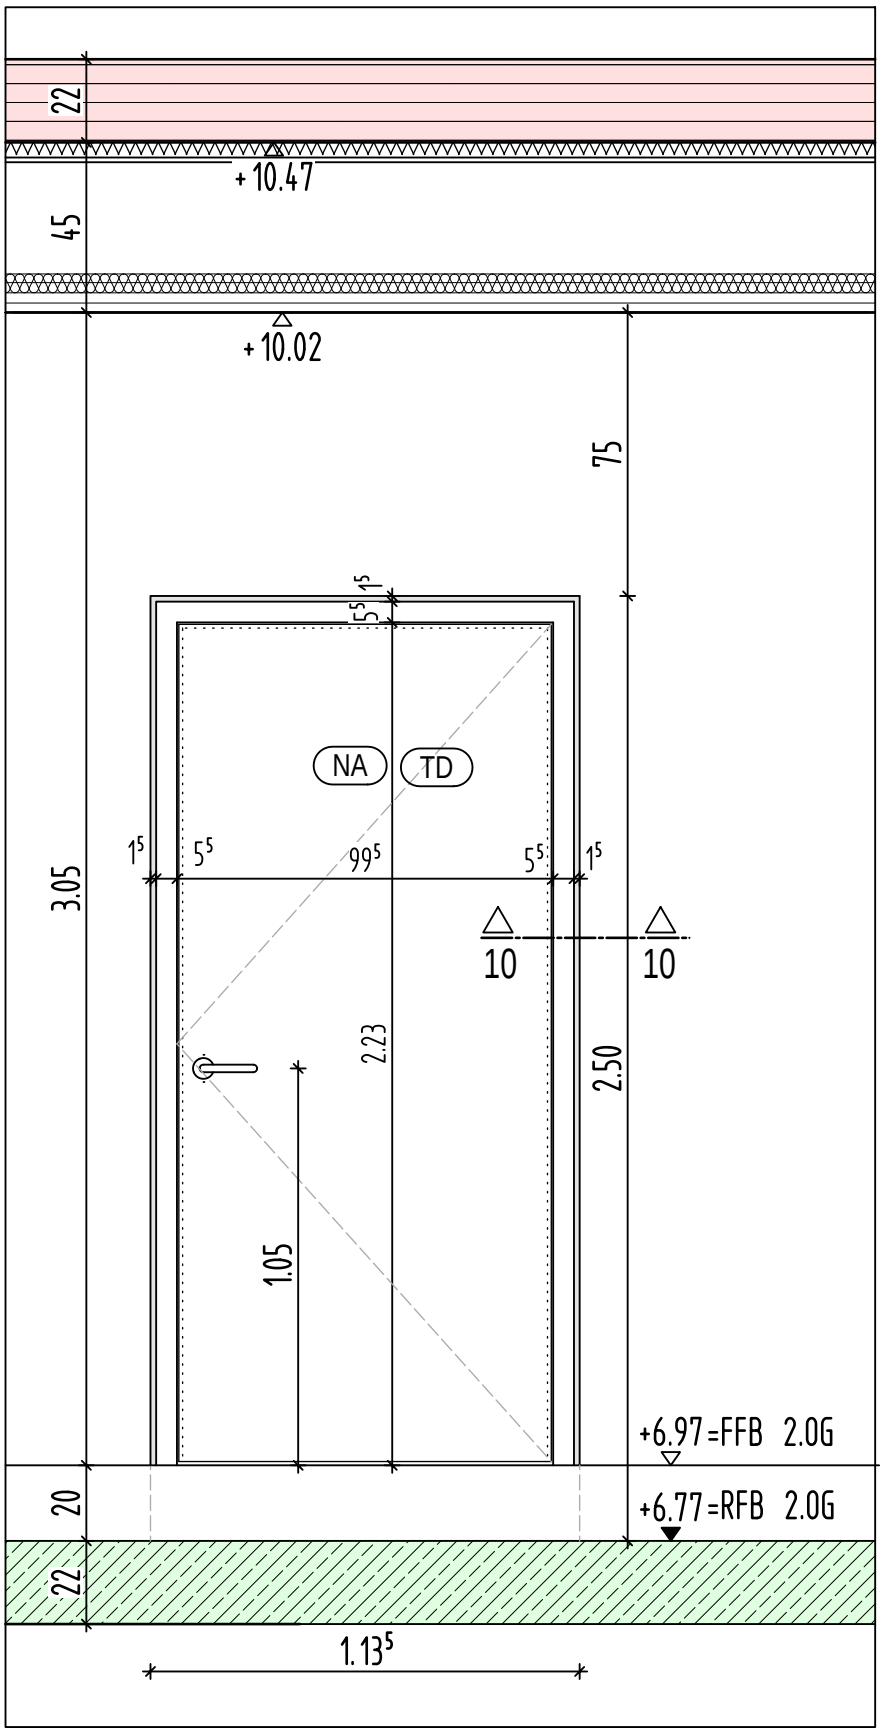


Systemansicht Pos. 01.02.0170 + Pos. 01.02.0190
(Schallschutz) -M. 1:20-

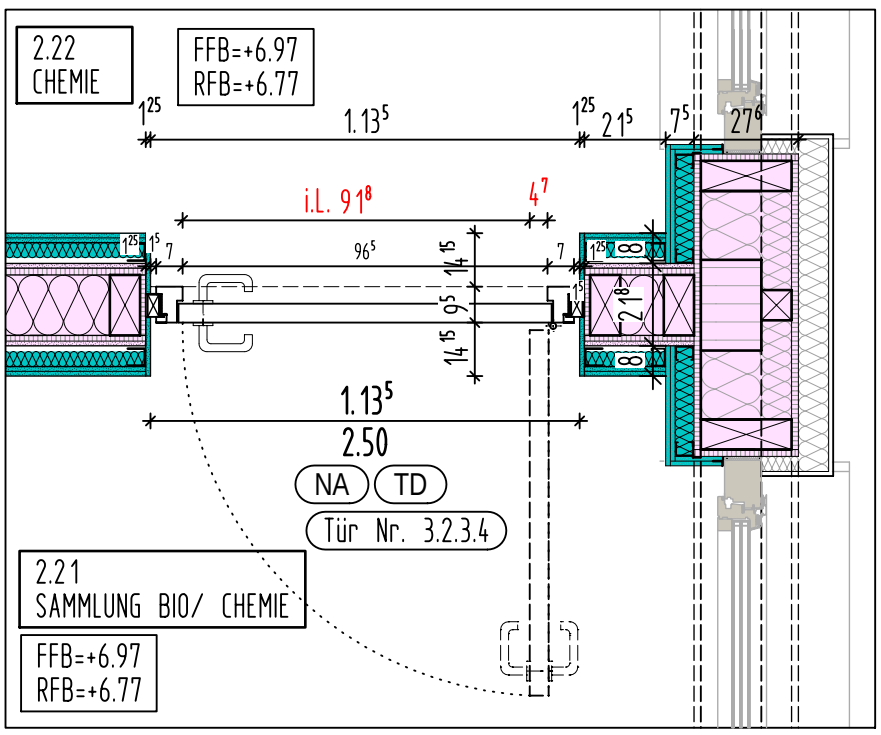

Systemgrundriss Pos. 01.02.0170 + Pos. 01.02.0190
(Schallschutz) -M. 1:20-

LEGENDE

- AUSSENKANTE ROHKONSTRUKTION
- AUSSENKANTE FERTIGKONSTRUKTION
- BSH BAUTEILE
- HOLZSTÄNDERWAND
- BETON (UNBEWEHRT) NEUBAU
- BETON C... (SIEHE STATIKERPLAN) / X... (SIEHE STATIKERPLAN)
- WU-BETON
- METALLSTÄNDERWÄNDE
- NICHTTRAGENDES MAUERWERK NEUBAU
- ABBRUCH
- SICHTBETON BESTAND (tragend)
- SICHTBETON BESTAND (nicht tragend)
- BESTAND LERNCUBE

ANGABEN ZU TÜRHÖHEN AB ROHFUSSBODEN

EINLEGEARBEITEN -- Haustechnische Anlagen -- SIND DEN PLANUNGEN DER FACHPLANER ZU ENTNEHMEN!

NR.	DATUM	GEGENSTAND/ÄNDERUNG

AUFSTOCKUNG
UND SANIERUNG
WALTER-ERBE-SCHULE
72072 TÜBINGEN

BEZUGSHÖHE - Projekt = 327.05 NHN (DHHN 2016) = ±0.00

AUSFÜHRUNGSPLANUNG

2.OG HOLZTÜREN POS. 01.02.0170 +POS. 01.02.0190

Plancode:

Datum:	Maßstab:	Plan-Nr.
12.08.2026	1:20	1155.3
Gez./Gep.	Größe: 420x297	Planstand:

Alle Maße sind vor Ausführung verantwortlich zu prüfen!