




AUFSTOCKUNG
UND SANIERUNG
WALTER-ERBE-SCHULE
72072 TÜBINGEN

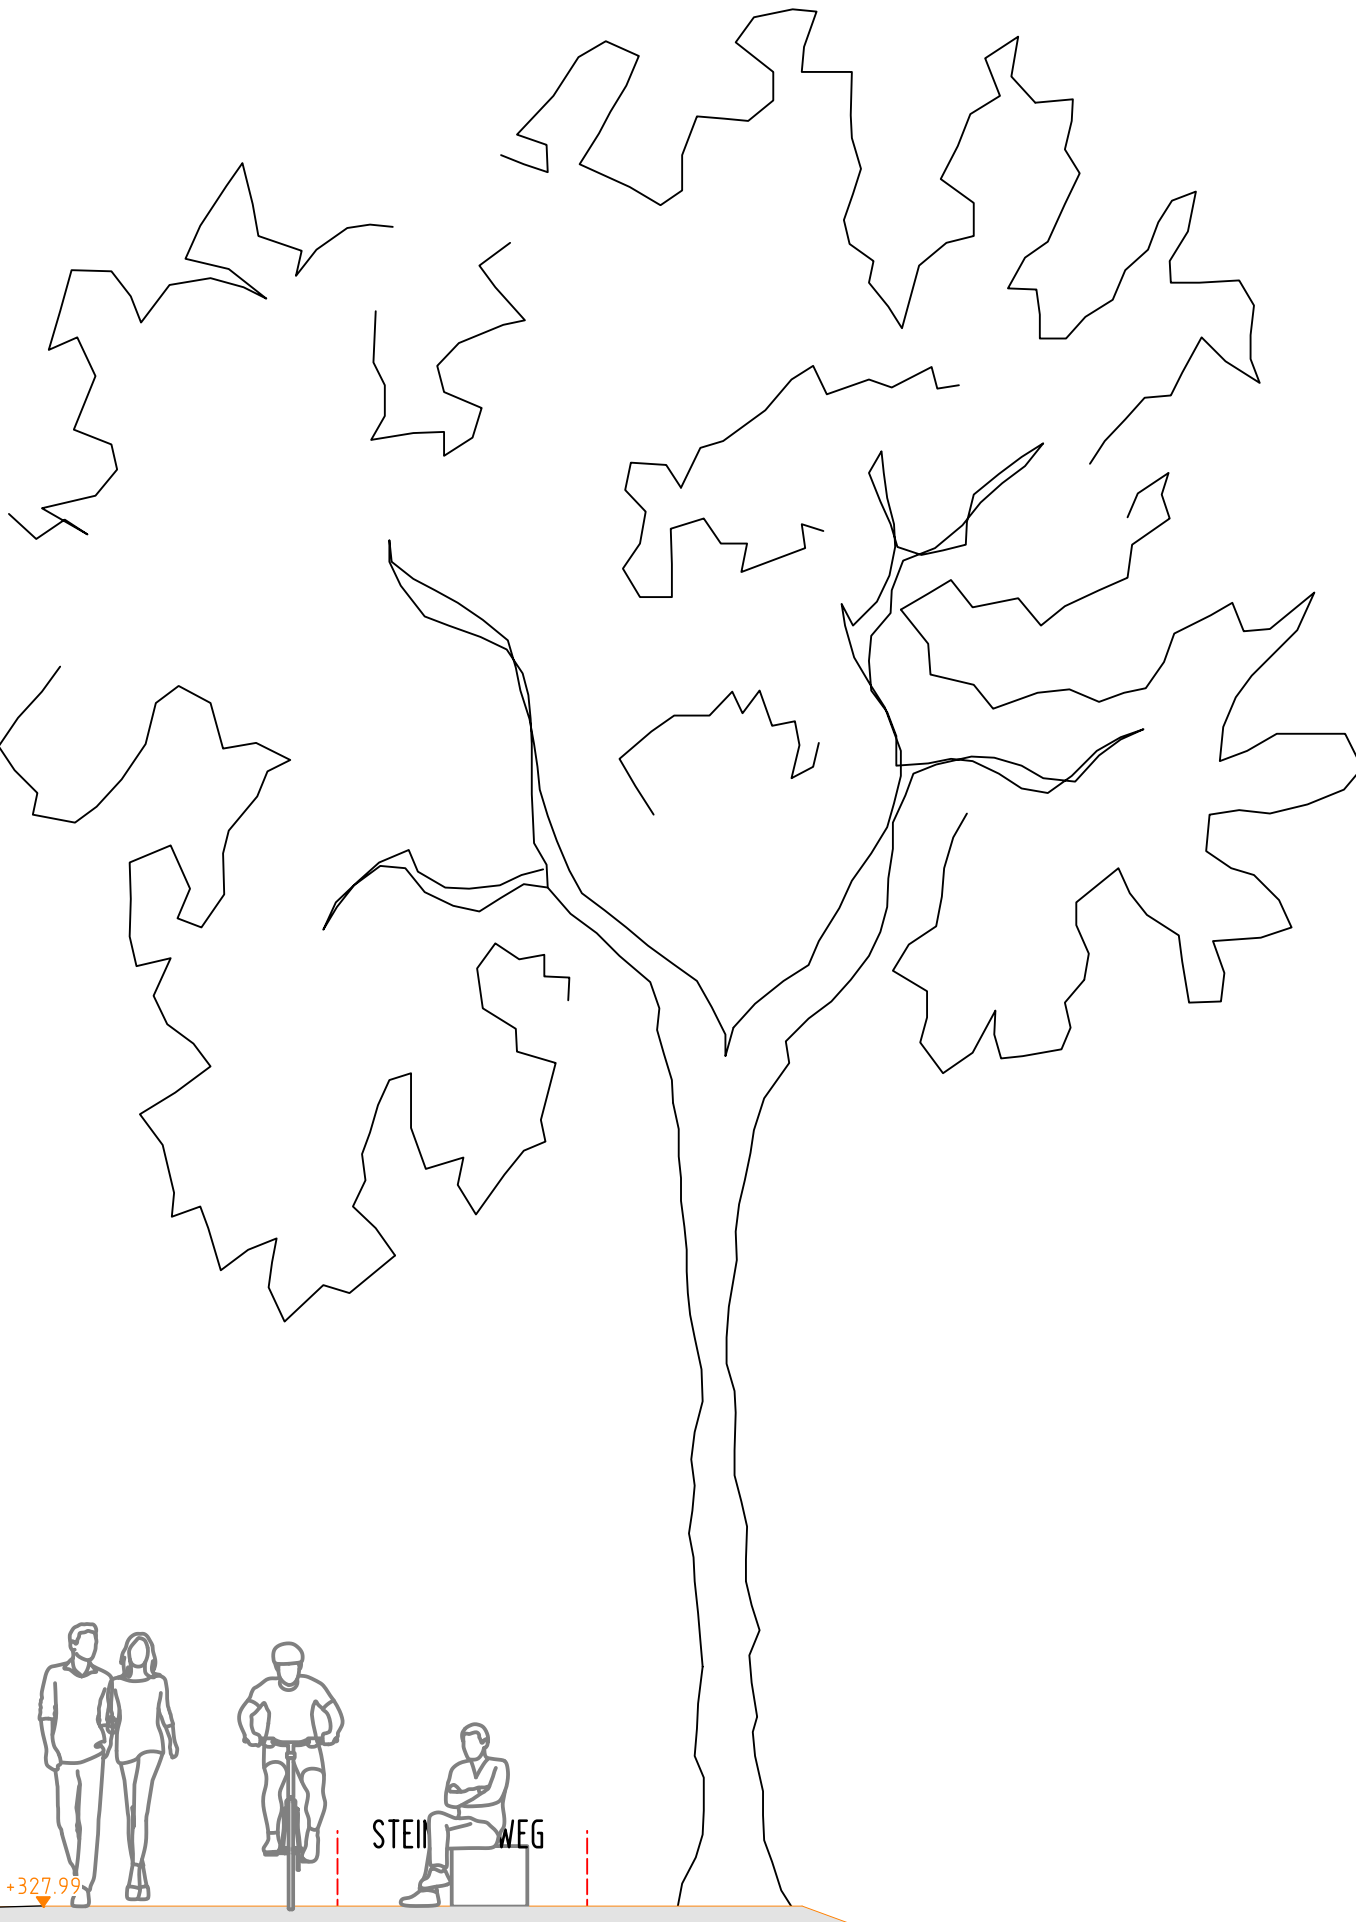

AUSFÜHRUNGSPLANUNG

A_SCHNITTANSICHT_SÜD_BA 1 M 1:50

Plancode: WES-HG-AN-XX-1003-Aff02-SÜD_M_1_50		
Datum: 30.01.2025	Maßstab: 1:50	Plan-Nr. 803 C
Gez./Sep. gp	Größe: 1189/841	Planstand: 04.09.2026

Alle Maße sind vor Ausführung verantwortlich zu prüfen!