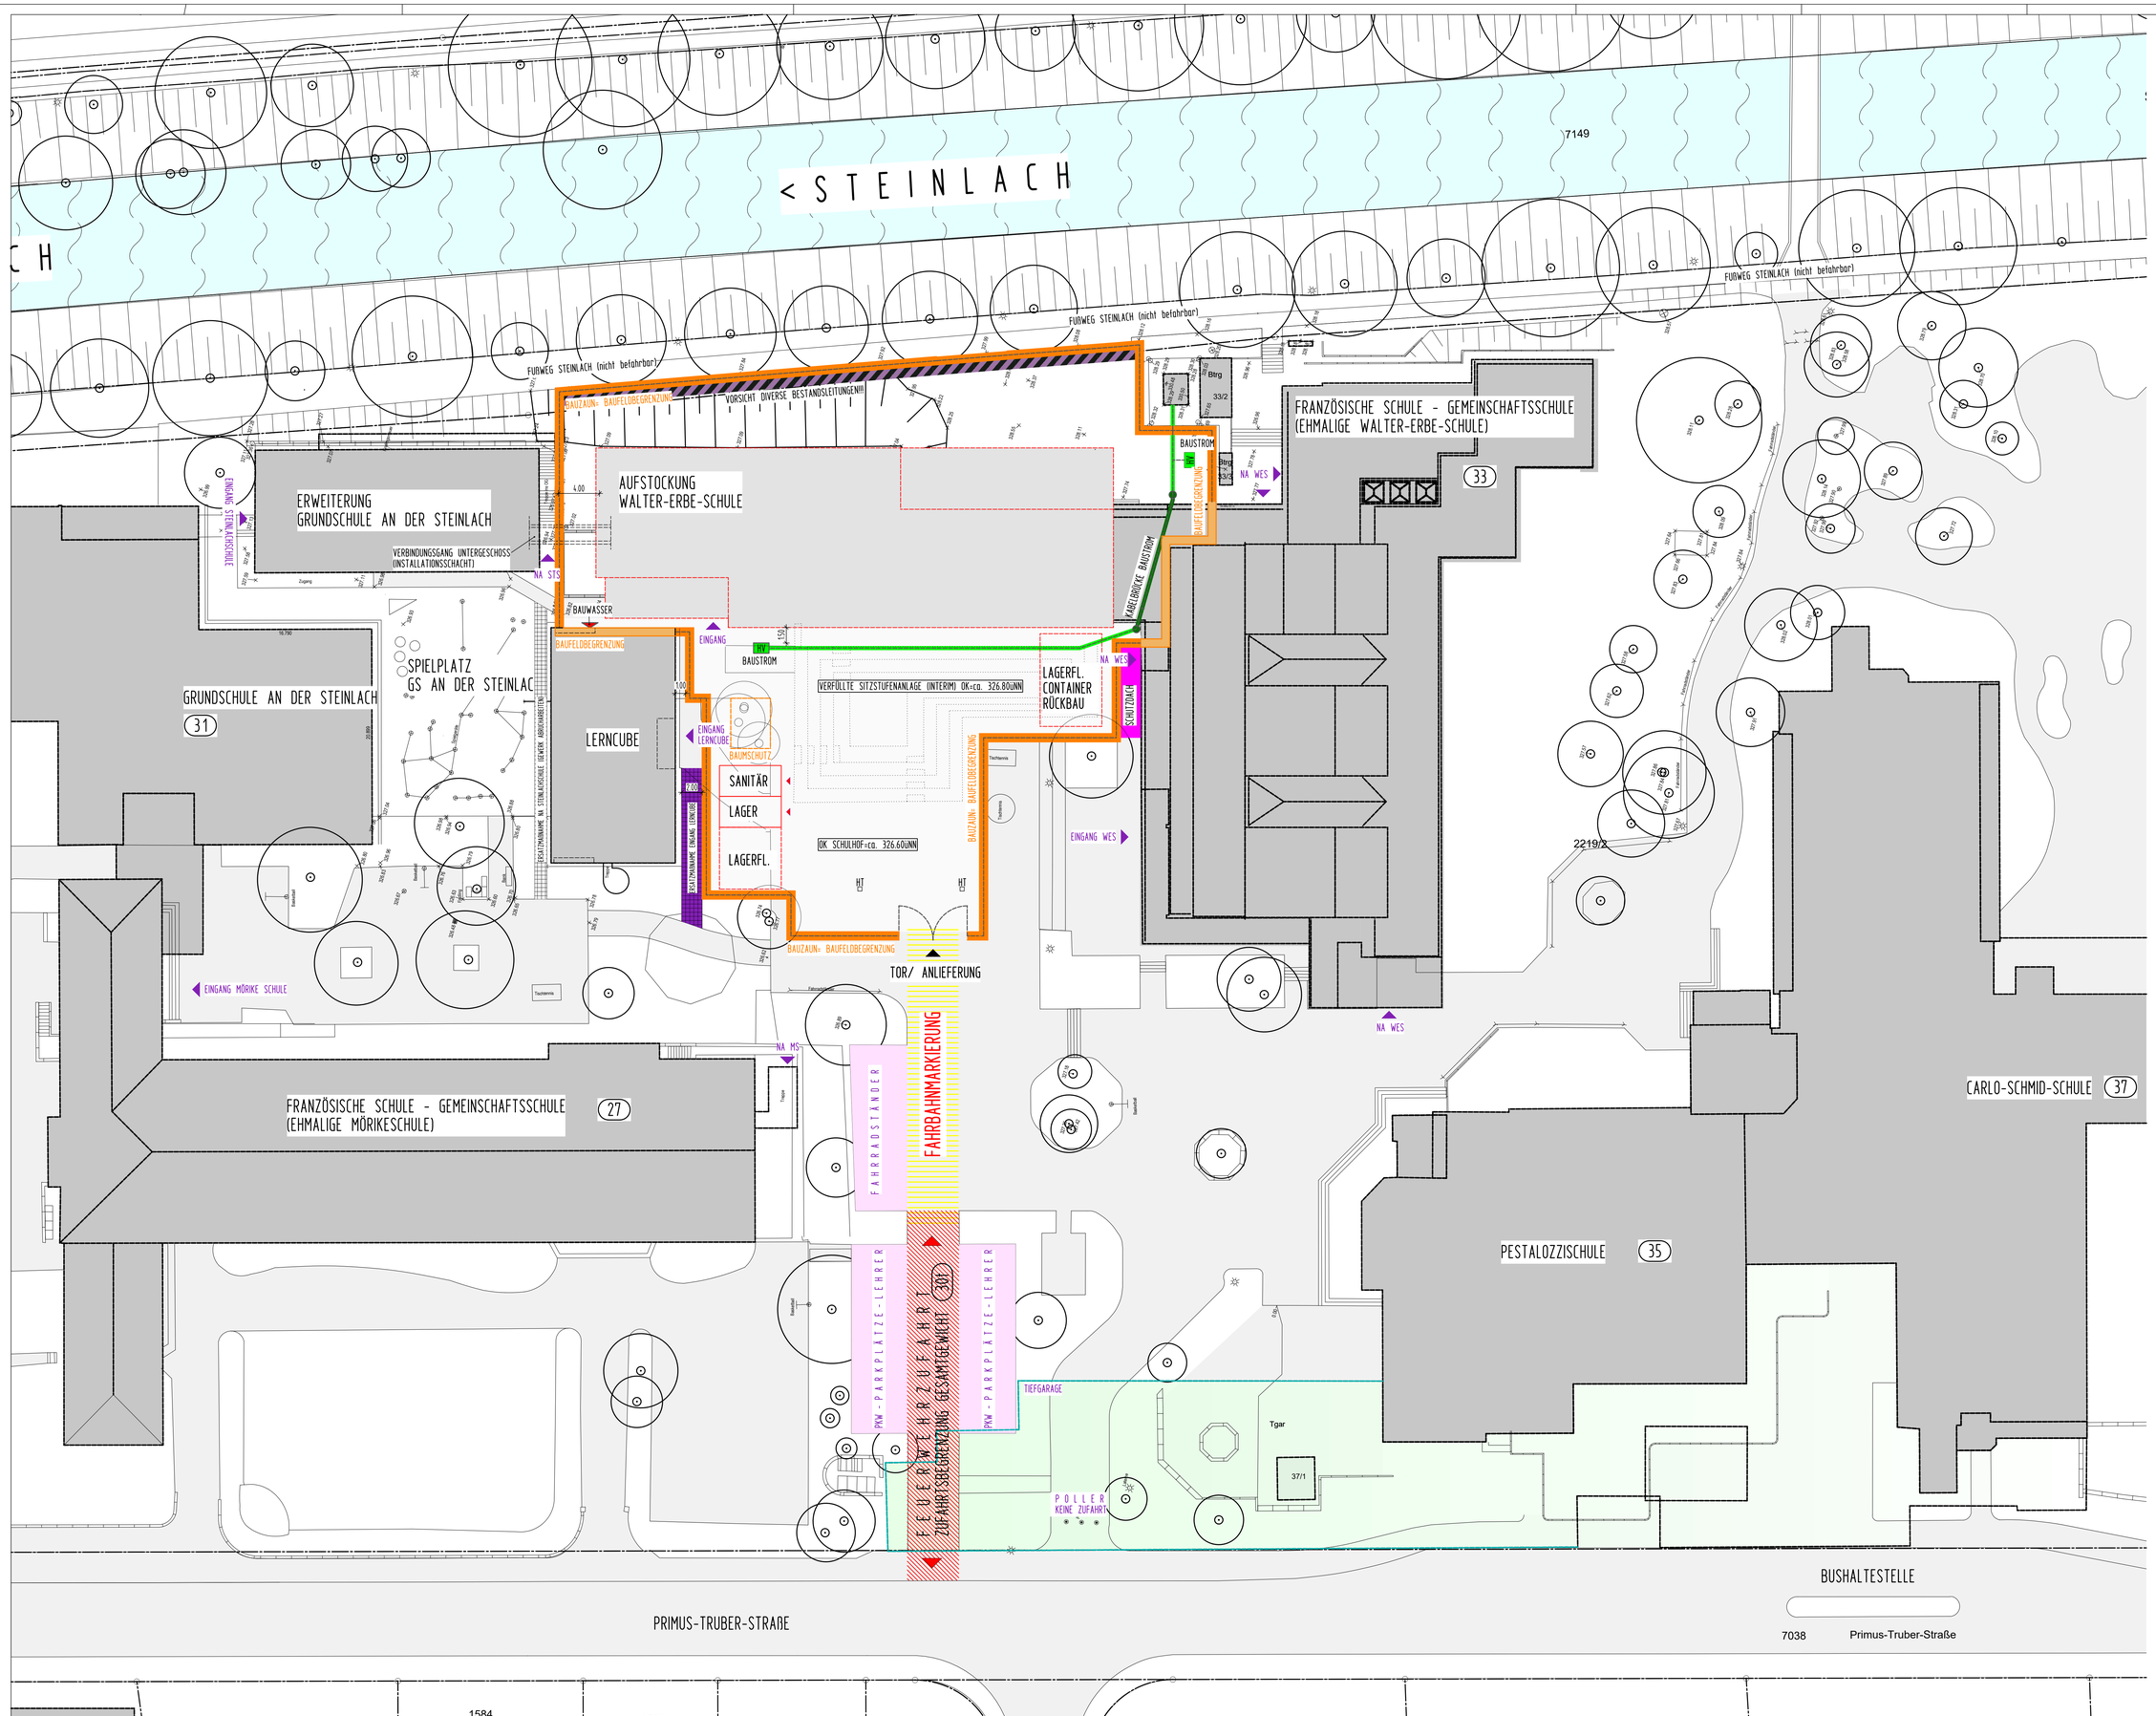


FAHRBAHNMARKIERUNG
SCHUTZDACH NA
FEUERWEHRZUFAHRT
ERSATZMAßNAHME NA LERNCUBE
BAUZAUN= BAUFELDBEGRENZUNG
BAUWASSER
BAUSTROM
KABELBRÜCKE BAUSTROM
VERFÜLLUNG SITZSTUFENANLAGE
BESTANDSLEITUNGEN
TIEFGARAGE
EIN- UND AUSGÄNGE

LEGENDE

BRH	BRÜSTUNGSHÖHE (ÜBER RFB
DD	DECKENDURCHBRUCH
FA	FUSSBODENAUSSPARUNG
FD	FUSSBODENDURCHBRUCH
FFB	FERTIGFUSSBODEN
HSP	HÖHENSPRUNG
OK/UK	OBER-/ UNTERKANTE
RFB	ROHFUSSBODEN
RR	REGENROHR
SB	SICHTBETON
SWS	SENKRECHTER WANDSCHLITZ
WA	WANDAUSSPARUNG
WD	WANDDURCHBRUCH
WWS	WAAGRECHTER WANDSCHLITZ
	AUSSENKANTE ROHKONSTRUKTION
	AUSSENKANTE FERTIGKONSTRUKTION
	BSH BAUTEILE
	HOLZSTÄNDERWAND
	BETON (UNBEWEHRT) NEUBAU
	BETON C_ (SIEHE STATKERPLAN)
	X_ (SIEHE STATKERPLAN)
	WU-BETON
	METALLSTÄNDERWÄNDE
	NICHTTRAGENDES MAUERWERK NEUBAU
	ABBRUCH
	SICHTBETON BESTAND (tragend)
	SICHTBETON BESTAND (nicht tragend)
	BESTAND LERNCUBE


ANGABEN ZU TÜRHÖHEN AB ROHFUSSBODEN

EINLEGEARBEITEN -- Haustechnische Anlagen -- SIND DEN PLANUNGEN DER FACHPLANER ZU ENTNEHMEN!

NR.	DATUM	GEGENSTAND/ÄNDERUNG
	28.10.2025	

BEZUGSHÖHE - Projekt = 327.05 NHN (DHHN 2016) = ±0.00

AUFSTOCKUNG
UND SANIERUNG
WALTER-ERBE-SCHULE
72072 TÜBINGEN

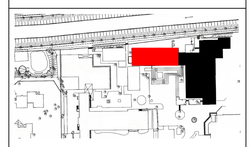

Bauherr: Univeristätsstadt Tübingen
Fachabteilung Hochbau

Brunnenstraße 3
72074 Tübingen
Tel. 07071 204-2371

Architekt: HG
Hähnig | Gemmeke
Architekten und Stadtplaner
Partnerschaft mbB

Katharinenstr. 29, 72072 Tübingen
T: 07071 7956-0 F: 7956-20
architekten@haehnig-gemmeke.de

AUSFÜHRUNGSPLANUNG

A_BE-Plan ROHBAU M 1:200

VORABZUG

Plancode: WES-HG-BE-XX.1002-Av05-BE_M_1_200

Datum:	Maßstab:	Plan-Nr.
31.03.2025	1:200	621 b
Gez./Gep.	Größe:	Planstand:
gp	1189/841	28.10.2025

Alle Maße sind vor Ausführung verantwortlich zu prüfen!