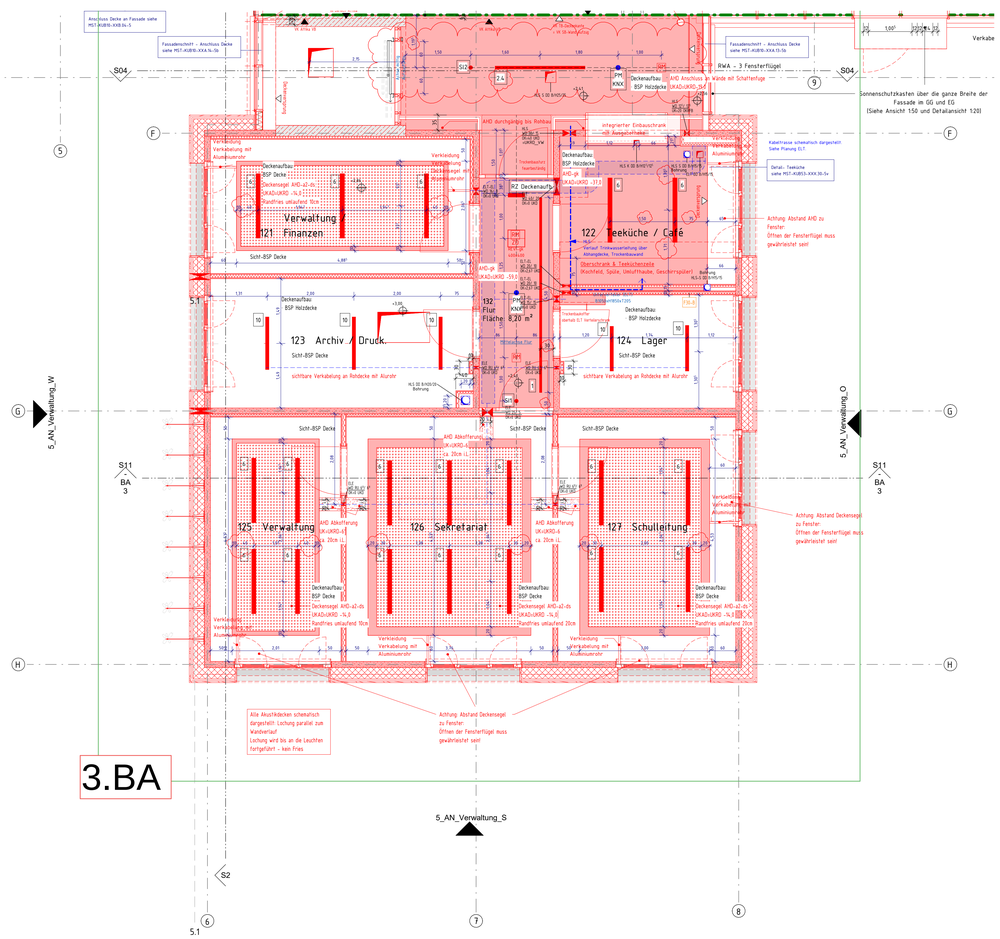

LEGENDE

UKAD	Unterkante Abhangdecke	VKAD	Vorderkante Abhangdecke
UKRD	Unterkante Rohdecke (tragend)	VK SB	Vorderkante Sichtbeton
UKOK	Unterkante Deckenkoffer		

D E C K E N

AHD-a
GK Akustikdecke gelocht
abgehängt - Abhänger (an Rippen seitlich befestigt); UK 2x CD 60/27;
12,5mm Akkustikplatte GKB RB/18, LA: 15.5%;
dazw. 20mm Dämmauflage eingepackt Vliesfarbe schwarz MW (r ≥ 11 kPa s /m²)

AHD-a2-ds
GK Akustikdecke gelocht Deckensegel (Abmessungen siehe jeweiliger Raum)
Abhänger; UK 2x CD 60/27; 12,5mm Akkustikplatte GKB RB/18, LA: 15.5% ;
dazw. 20mm Dämmauflage eingepackt Vliesfarbe schwarz MW (r ≥ 11 kPa s /m²)
Seitlicher Abschluss umlaufend 12,5mm GKB

AHD-gk
GK Decke ohne Lochung
Abhänger (an Rippen seitlich befestigt); UK 2x CD 60/27; 12,5mm GKB

AHD-gf-H2
GK Decke mit Feuchtraumplatten für gering beanspruchte Feuchträume
Abhänger (an Rippen seitlich befestigt); UK 2x CD 60/27; 12,5mm GKBi (W0-I)

AHD-sf-H2
GK Decke mit Feuchtraumplatten für stark beanspruchte Feuchträume
Abhänger (an Rippen seitlich befestigt); UK 2x CD 60/27; 12,5mm GKBi (W1-I)

AHD-ab
Akustik-Brandschutzdecke (2-weiligig)
1. Lage ab UK Rippe Abhänger seitlich an Rippe befestigt; UK 2x CD 60/27;
   12,5mm GKF (m' ≥ 680 kg/m²) -Brandschutzdecke
2. Lage Direktabhänger an Brandschutzdecke; UK 2x CD 60/27; 12,5mm GKB RB/18, LA: 15.5 %,
   25 mm Dämmauflage eingepackt Vliesfarbe schwarz MW (r ≥ 11 kPa s/m²)

AHD-ha
Holzwolle Akustikdecke
25mm Dämmauflage MW (90kg/m³); 25mm Holzwolle Akustikplatte Faserbreite 1mm

AHD-FTR
Freitragende GK Decke mit Brandschutzanforderung F30-B
UK CW75 mit Brandschutz-Abdeckstreifen, 40mm Dämmauflage MW, GK 12,5mm

REVI-gk
Revisionsklappe
12,5mm eloxierter Aluminium-Außenrahmen; herausschwenkbarer, komplett demontierbarer Innedeckel;
flächenbündig eingekaßte 10mm GKFi-Platte

Lochung der Akustikdecken schematisch dargestellt - Verlauf der Lochung siehe Raumbeschriftung

Schallschutzdecken (verlaufen über gesamte Deckenfläche im jeweiligen Raum)

SSD-1
Schallschutzdecke 125 mm
Abhänger (AHD nicht starr mit tragender Decke verbunden); 2x CD 60/27; dazw. 80 mm MW (r = 5-50 kPa s/m²)
2x 12,5 mm GKB (m' ≥ 680 kg/m²)
Umlaufend dicht an angrenzende Konstruktionen angeschlossen

SSD-2
Schallschutzdecke 225 mm
Abhänger (AHD nicht starr mit tragender Decke verbunden); 2x CD 60/27; dazw. 2x 80mm MW (r = 5-50 kPa s/m²)
2x 12,5 mm GKB (m' ≥ 680 kg/m²)
Umlaufend dicht an angrenzende Konstruktionen angeschlossen

seitliche Abschlüsse Deckenversprung oder Abschluss AHD, sofern nicht anders angegeben mit GK-glatt.

Bitte dazu Projekthandbuch Bauphysik S. 29-40 beachten!

H L S

Abluft Zuluft

E L T

Leuchten in Akustikdecke: Lochung wird bis an die Leuchten fortgeführt - KEIN Fries
Achtung: Deckenausschnitte und Leuchtenangabe nur mit Leuchtenliste ELT gültig!

DECKENAUSSCHNITTE LEUCHTEN

Leuchtennummer (LKZ)	Bezeichnung	Einbaumaß in mm
1 (Verwaltung BA3)	Deckeneinbauleuchte	DA (L/B/ET) (L-X)/60/120
1.1	Deckenaufbauleuchte	
1.10	Deckenpendelleuchte	
2.2/ 2.3	Deckenaufbauleuchte	
2.4	Deckeneinbauleuchte	DA (L/B/ET) 2069/60/120
3	Deckenaufbauleuchte	
4	Deckeneinbauleuchte	DA (L/B/ET) 294/ 42/ 120
5	Wandaufbauleuchte	
6	Deckeneinbauleuchte	DA (L/B/ET) 1482/87/140
6.2	Deckeneinbauleuchte	DA (L/B/ET) 897/87/140
7	Deckenpendelleuchte	-
8	Deckeneinbauleuchte	DA (ø/ET) 62/86
9.1/ 9.2/ 9.3	Deckenpendelleuchte	
10	Feuchtraumleuchte	
11	Wandleuchte Fassade	
13.1/12.2	Mastleuchte	
14.1	Möbeleinbaudownlight	DA (ø/ET) 59/46
15	Voutenleuchte	Installation in vorgesehenen Lichtkanal (b ≥ 15cm)
16.1-16.3	Deckenaufbauleuchte	
160.1-160.12	Deckenpendelleuchte	
18	Wandaufbauleuchte	
24	Deckenaufbauleuchte außen	
25	Deckeneinbauleuchte außen	DA (ø/ET) 68/105
SICHERHEITSLEUCHTEN		
R21	Wandanbau	
R22	Deckeneinbau	DA (L/B/ET) 384/60/30
R23	Deckenpendel	
R24	Wandanbau (Ballwurfs.)	
R25	Deckenaufbau (Ballwurfs.)	
SI1	Deckeneinbau BG	DA (ø/ET) 68/100
SI2	Deckenanbau	
SI3	Deckeneinbau BG	DA (ø/ET) 86/100
SI4	Wandanbau	
SI5	Deckenaufbau	
SI6	Deckenaufbau High Power	
SI7	Blitzleuchte	
SI8	Optisch-Akustische Blitzleuchte	

R24, R23/ R23/ R24
Rettungszeichenleuchte

RM
Rauchmelder

SI2
SI1/ SI2/ SI3/ SI4
Sicherheitsleuchte

PM / PM ebl.
Präsenzmelder

RMZ
ZD
Rauchmelder Zweichenkette
inkl. Revisionsöffnung
Länge/ZD

BL
Blitzleuchte Kennleitlage
siehe Prinzipskizze ELT

Zeichnung gilt in Verbindung mit
-Grundrissen (Werkplanung)
-Für Details MST-XUB55- :101-103, 106-110, 113, 114, 201, 202, 301, 701
-Detailplänen Trockenbau MST-XUB53-XXX: 01-04
- Leuchtenliste ELT

Wichtiger Hinweis:
- Alle Maße sind zeichnerisch ermittelt.
- Die Maße vor Ort können abweichen.

Index	Datum	Änderung	Ausgegeben von
8	28.01.26	DS GG/EG: Anpassungen ELT/HLS Durchbrüche: Bohrungen, Ergänzung Nachströmoffh. Müllraum, Änderung VW zu Holzfassade	KUB
9	11.03.26	DS EG: Darstellung PR-Fassade, RWA	KUB
10	08.06.26	DS GG/EG: Fassadenbegrünung, Darstellung	KUB
11	13.07.26	DS GG/EG: Maße ergänzt, Anpassung Leuchtenabstände BA3, Position Revi-Öffnung Foyer GG	KUB

PLANNUMMER	PLANNINHALT	INDEX
MST-XUB54-E1A-5f13	Deckenspiegel EG Eingang/Aula/Verwaltung	13

Höhe über NN EFH ±0.00 = 328,24m ü.NN

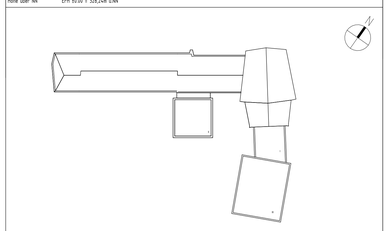

PROJEKT Grundsanierung und Erweiterung der Musikschule Tübingen	PLANSTAND -
BAUHERR Universitätsstadt Tübingen, Hochbau und Gebäudemanagement	INDEX 13
BAUHERR: DATUM, UNTERSCHRIFT	ARCHITEKT: DATUM, UNTERSCHRIFT
OBJEKT / PROJEKTADRESSE Frischlinstraße 4 72074 Tübingen	FACHPLANER
PLANNINHALT Deckenspiegel EG Eingang/Aula/Verwaltung	
PLANNUMMER MST-XUB54-E1A-5f13	BA 3 - Verwaltungsbau Durchbruchsplanung Freigabe durch MSI: 30.01.26 Freigabe durch Elektro: 17.02.26

BAUTEIL/ABSCHNITT	PLANGRÖSSE: TBFHeb1	MASSSTAB 1 : 50

ARCHITEKTENANGABEN			FACHPLANERANGABEN		
GEZEICHNET	DATUM GEZ.	DATUM DRUCK	GEZEICHNET	DATUM GEZ.	DATUM DRUCK
SH	18.12.2023	13.07.26			