M 1:10

0 0.5 1m

Index	Datum	Änderungsbeschreibung	Bearbeiter

Planung

Plattenbelag Stärke: ca. 3-5 cm

Ausgleichsschicht, Stärke 3 - 5 cm
Bettung aus Hartgesteinsplitt 2/5 mm in 30 - 50 mm Dicke verlegen

Kombinierte Frostschutztragschicht, ca. 11-24 cm
Brechsand-Splitt-Schottergemisch,
0/22 mm oder 1/22 mm
frei von löslichem Kalk

Filtervlies FIL 150 z.B. Fa. Optigrün
Nenndicke 1,2 mm

Drän- und Wasserspeicherelement FKD 25
z.B. Fa. Optigrün, Nenndicke 25 mm

Schutz-, Trenn- und Gleitfolage SGL 500
Fa. Optigrün, Nenndicke 4,0 mm


Trenn-,und Gleitfolie TGF 0,2 z.B. Fa. Optigrün
Nenndicke 0,2 mm

Planung Freianlagen

Planung Hochbau

wurzelfeste Dachabdichtung
nach FLL

TG-Decke

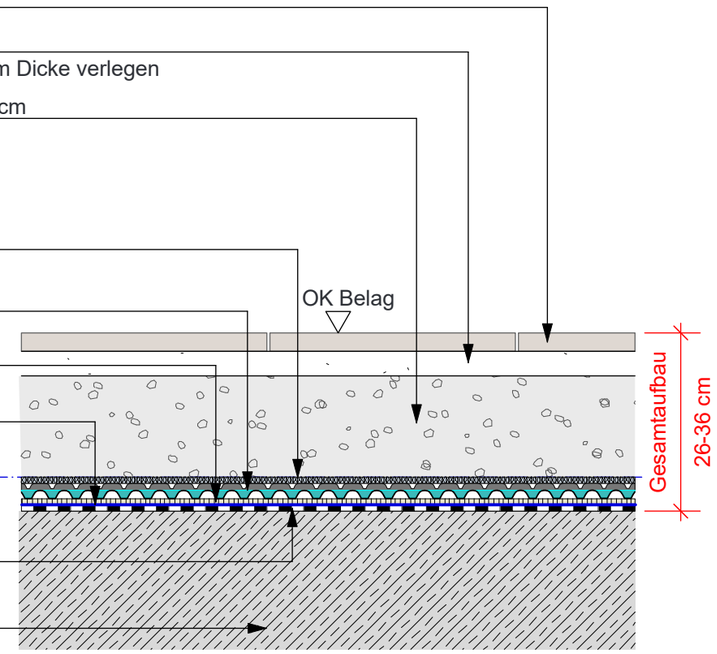

Bereich Terrassen M 1:10
Dachterrasse 4. OG

Projekt Nr.
0003655120108888
SAP-WE SAP-Geb Nr.
Dienststelle Bauwerk

Nutzer Geb. Nr

Dateiname

Dateiname XREF

Layoutname/Plancode
D-5DG+00024-00

Plandatum
02.11.2026

Maßstab
1:10

Plangröße in mm
420 X 300

Verfilmt am

Bauherr
Vermögen und Bau Amt Tübingen
Schnarrenbergstr. 1
72076 Tübingen

Tel: 07071-29 79021 Fax: 07071-29 2911

Projekt
Innovationscampus Cyber Valley Tübingen

Maßnahme
2. Bauabschnitt

Planbezeichnung
Ausführungsplanung
Landschaftsarchitekt
Detail Belagsaufbau

4. Obergeschoss

VORABZUG zur Kalkulation
(nicht zur Ausführung freigegeben)

100-

Gezeichnet | Plan gesehen | Leiter des Amtes/Abteilungsl.

Bearbeiter