




Aufsicht, M 1: 50

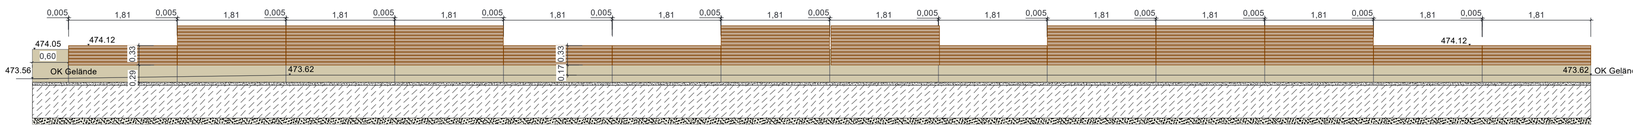


Ansicht, M 1: 50

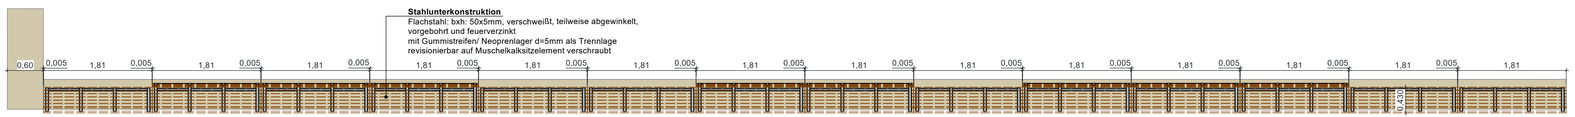

Aufsicht Unterkonstruktion, M 1: 50

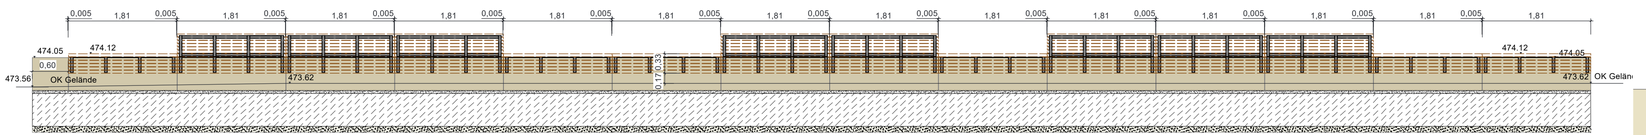

Ansicht Unterkonstruktion, M 1: 50

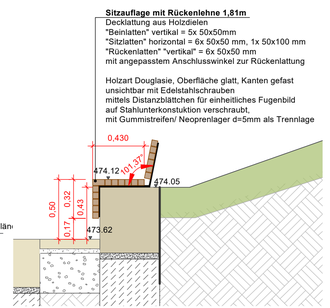

Schnitt, M 1: 25

M 1:25

0 0.5 1 1.5 2.5m

M 1:50

0 1 2 3 5m

N

Index	Datum	Änderungsbeschreibung	Bearbeiter

Planung

Projekt Nr.
0003655120108888
SAP-WE | SAP-Geb Nr.
Dienststelle | Bauwerk
Nutzer Geb. Nr
Dateiname
Dateiname XREF

Bauherr
Vermögen und Bau Amt Tübingen
Schnarrenbergstr. 1
72076 Tübingen
Tel: 07071-29 79021 Fax: 07071-29 2911

Projekt
Innovationscampus Cyber Valley Tübingen
Maßnahme
2. Bauabschnitt

Layoutname/Plancode
D-5DG+00006-00
Plandatum
02.11.2026
Maßstab
1:50/25

Planbezeichnung
Ausführungsplanung
Landschaftsarchitekt
Detail Holzauflagen ExMed
Erdgeschoss

VORABZUG zur Kalkulation (nicht zur Ausführung freigegeben)

100-

Plangröße in mm
850 X 300
Verfilmt am
Gezeichnet
Bearbeiter
Plan geprüft
Leiter des Amtes/Abteilungsl.