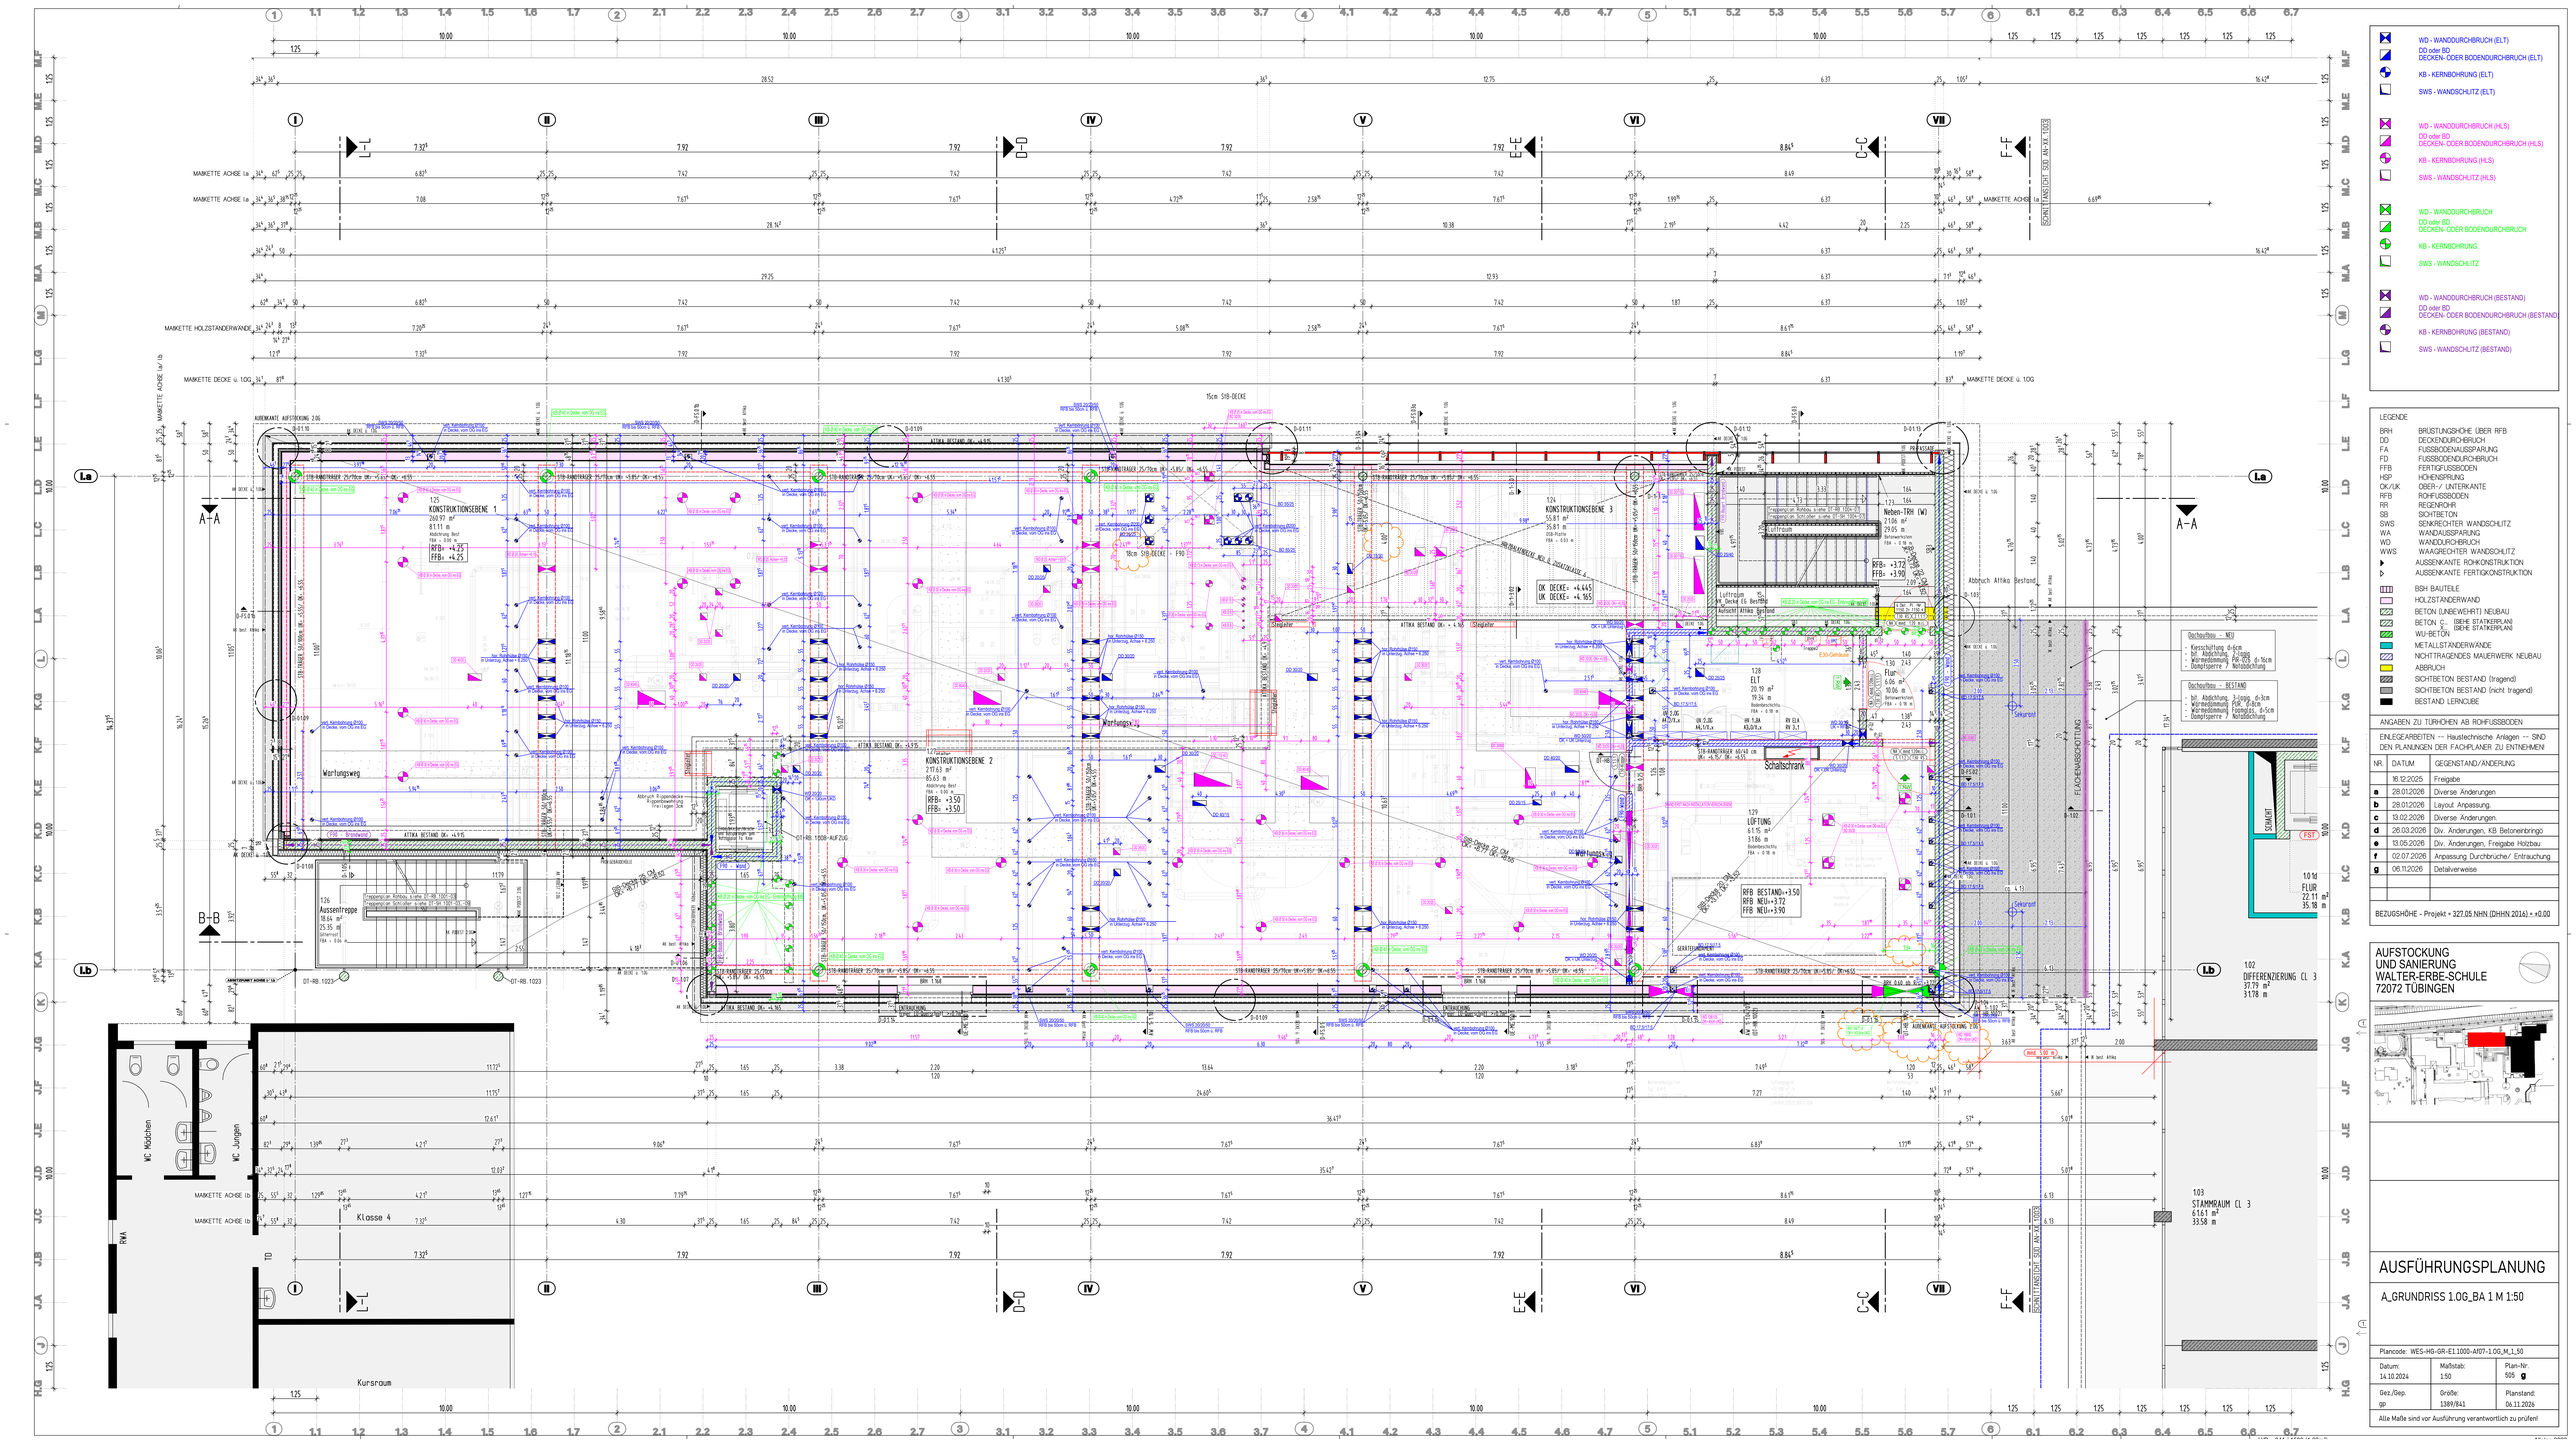

WD - WANDDURCHBRUCH (ELT)
DD oder BD
DECKEN- ODER BODENDURCHBRUCH (ELT)
KB - KERNBOHRUNG (ELT)
SWS - WANDSCHLITZ (ELT)
WD - WANDDURCHBRUCH (HLS)
DD oder BD
DECKEN- ODER BODENDURCHBRUCH (HLS)
KB - KERNBOHRUNG (HLS)
SWS - WANDSCHLITZ (HLS)
WD - WANDDURCHBRUCH
DD oder BD
DECKEN- ODER BODENDURCHBRUCH
KB - KERNBOHRUNG
SWS - WANDSCHLITZ
WD - WANDDURCHBRUCH (BESTAND)
DD oder BD
DECKEN- ODER BODENDURCHBRUCH (BESTAND)
KB - KERNBOHRUNG (BESTAND)
SWS - WANDSCHLITZ (BESTAND)
LEGENDE
BRH BRÜSTUNGSHÖHE ÜBER RFB
DD DECKENDURCHBRUCH
FA FUSSBODENAUSSPARUNG
FD FUSSBODENDURCHBRUCH
FFB FERTIGFUSSBODEN
HSP HÖHENSPRUNG
OK/UK OBER-/ UNTERKANTE
RFB ROHFUSSBODEN
RR REGENROHR
SB SICHTBETON
SWS SENKRECHTER WANDSCHLITZ
WA WANDAUSSPARUNG
WD WANDDURCHBRUCH
WWS WAAGRECHTER WANDSCHLITZ
AUSSENKANTE ROHKONSTRUKTION
AUSSENKANTE FERTIGKONSTRUKTION
BSH BAUTEILE
HOLZSTANDERWAND
BETON (UNBEWEHRT) NEUBAU
BETON C.. (SIEHE STATIKERPLAN)
WU-BETON
METALLSTANDERWANDE
NICHTTRAGENDES MAUERWERK NEUBAU
ABBRUCH
SICHTBETON BESTAND (tragend)
SICHTBETON BESTAND (nicht tragend)
BESTAND LERNOBE
ANGABEN ZU TÜRHÖHEN AB ROHFUSSBODEN
EINLEGEARBEITEN -- Haustechnische Anlagen -- SIND DEN PLANUNGEN DER FACHPLANER ZU ENTNEHMEN
NR. DATUM GEGENSTAND/ANDERUNG
16.12.2025 Freigabe
a 28.01.2026 Diverse Änderungen
b 28.01.2026 Layout Anpassung.
c 13.02.2026 Diverse Änderungen.
d 26.03.2026 Div. Änderungen, KB Betoneinbringö
e 13.05.2026 Div. Änderungen, Freigabe Holzbau
f 02.07.2026 Anpassung Durchbrüche/ Entrauchung
g 06.11.2026 Detailverweise
BEZUGSHÖHE - Projekt = 327.05 NHN (DHHN 2016) = ±0.00
AUFSTOCKUNG
UND SANIERUNG
WALTER-ERBE-SCHULE
72072 TÜBINGEN
AUSFÜHRUNGSPLANUNG
A_GRUNDRISS 1.0G_BA 1 M 1:50
Plancode: WES-HG-GR-E1.1000-AF07-1.0G_M_1_50
Datum: 14.10.2024
Maßstab: 1:50
Plan-Nr. 505 g
Gez./Dep. gp
Größe: 1389/841
Planstand: 06.11.2026
Alle Maße sind vor Ausführung verantwortlich zu prüfen!