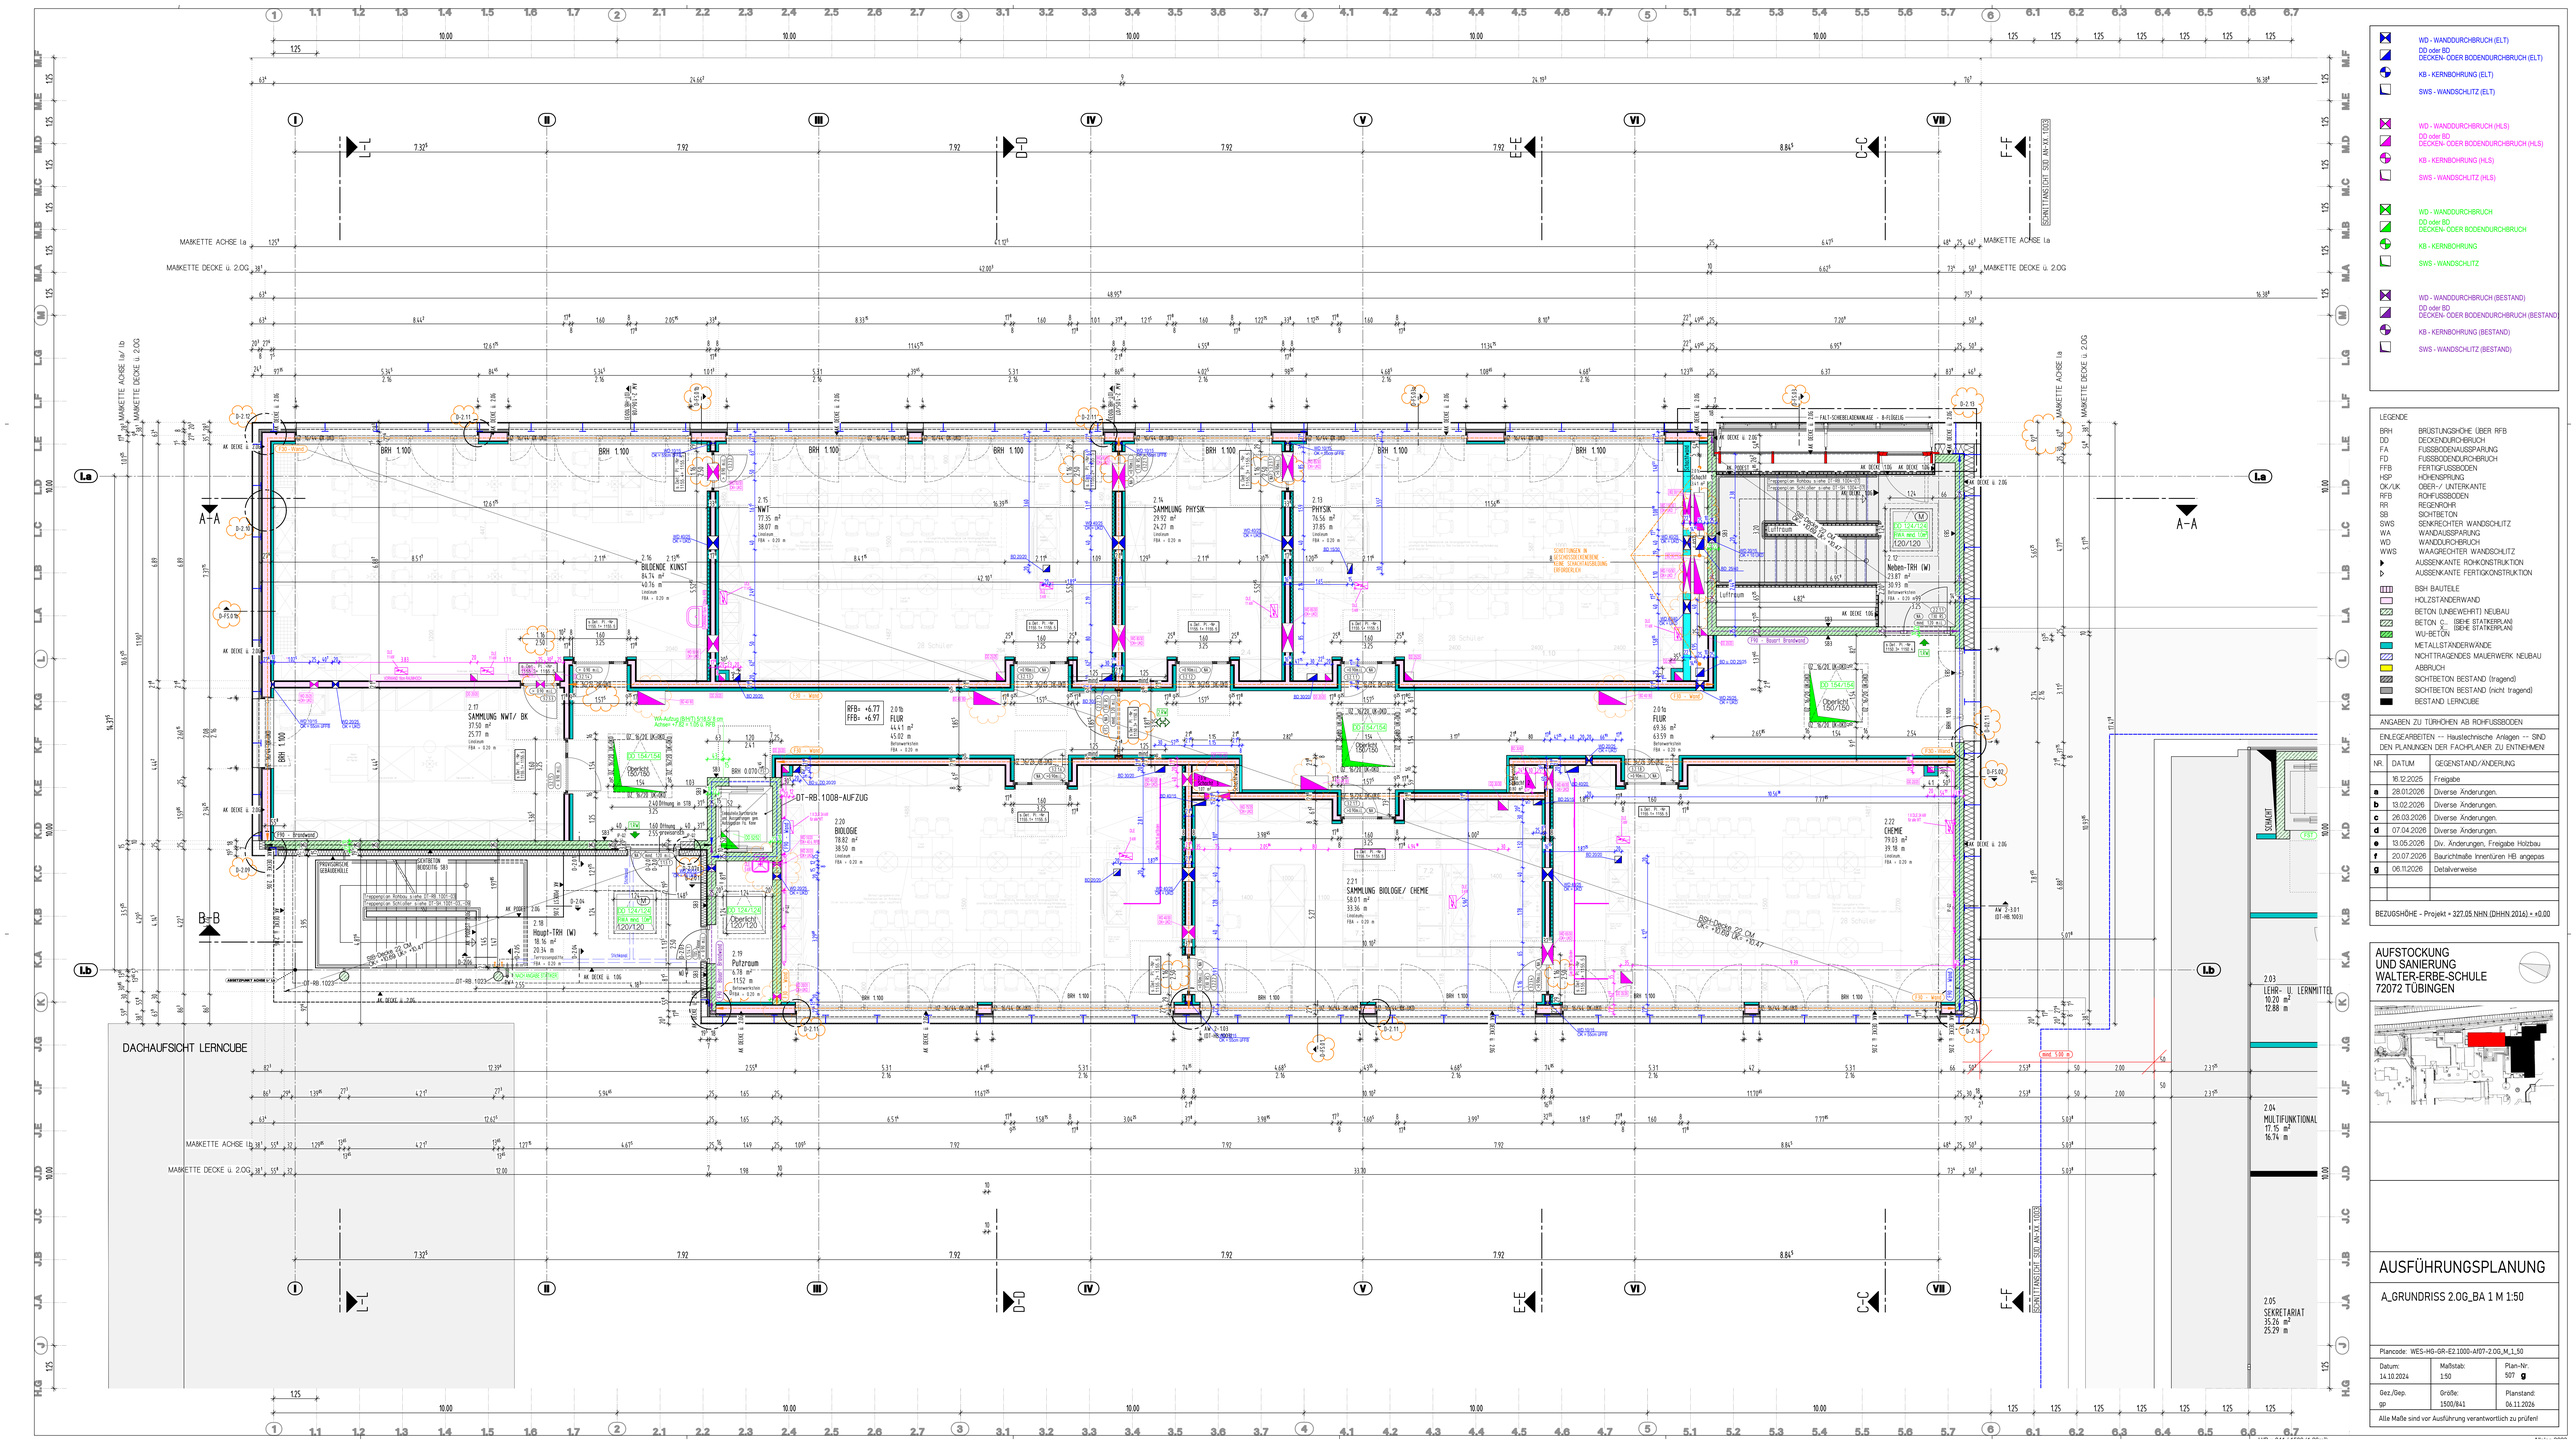

WD - WANDDURCHBRUCH (ELT)
DD oder BD
DECKEN- ODER BODENDURCHBRUCH (ELT)
KB - KERNBOHRUNG (ELT)
SWS - WANDSCHLITZ (ELT)
WD - WANDDURCHBRUCH (HLS)
DD oder BD
DECKEN- ODER BODENDURCHBRUCH (HLS)
KB - KERNBOHRUNG (HLS)
SWS - WANDSCHLITZ (HLS)
WD - WANDDURCHBRUCH
DD oder BD
DECKEN- ODER BODENDURCHBRUCH
KB - KERNBOHRUNG
SWS - WANDSCHLITZ
WD - WANDDURCHBRUCH (BESTAND)
DD oder BD
DECKEN- ODER BODENDURCHBRUCH (BESTAND)
KB - KERNBOHRUNG (BESTAND)
SWS - WANDSCHLITZ (BESTAND)
LEGENDE
BRH BRÜSTUNGSHÖHE ÜBER RFB
DD DECKENDURCHBRUCH
FA FUSSBODENAUSSPARUNG
FD FUSSBODENDURCHBRUCH
FFB FERTIGFUSSBODEN
HSP HOHENSPRUNG
OK/UK OBER-/ UNTERKANTE
RFB ROHFUSSBODEN
RR REGENROHR
SB SICHTBETON
SWS SENKRECHTER WANDSCHLITZ
WA WANDAUSSPARUNG
WD WANDDURCHBRUCH
WWS WAAGRECHTER WANDSCHLITZ
AUSSENKANTE ROHKONSTRUKTION
AUSSENKANTE FERTIGKONSTRUKTION
BSH BAUTEILE
HOLZBETONWAND
BETON (UNBEWEHRT) NEUBAU
BETON C... (SIEHE STATIKERPLAN)
WU-BETON (SIEHE STATIKERPLAN)
METALLSTÄNDERWÄNDE
NICHTTRAGENDES MAUERWERK NEUBAU
ABBRUCH
SICHTBETON BESTAND (tragend)
SICHTBETON BESTAND (nicht tragend)
BESTAND LERNCUBE
ANGABEN ZU TÜRHÖHEN AB ROHFUSSBODEN
EINLEGEARBEITEN -- Haustechnische Anlagen -- SIND DEN PLANUNGEN DER FACHPLANER ZU ENTNEHMEN
NR. DATUM GEGENSTAND/ÄNDERUNG
16.12.2025 Freigabe
a 28.01.2026 Diverse Änderungen.
b 13.02.2026 Diverse Änderungen.
c 26.03.2026 Diverse Änderungen.
d 07.04.2026 Diverse Änderungen.
e 13.05.2026 Div. Änderungen, Freigabe Holzbau
f 20.07.2026 Baurichtmaße Innentüren HB angepas
g 06.11.2026 Detailverweise
BEZUGSHÖHE - Projekt + 327.05 NHN (DHHN 2016) + ±0.00
AUFSTOCKUNG
UND SANIERUNG
WALTER-ERBE-SCHULE
72072 TÜBINGEN
AUSFÜHRUNGSPLANUNG
A_GRUNDRISS 2.OG_BA 1 M 1:50
Plancode: WES-HG-GR-E2.1000-AF07-2.OG_M_1.50
Datum: 14.10.2024
Maßstab: 1:50
Plan-Nr. 507 g
Gez./Dep. gp
Größe: 1500/841
Planstand: 06.11.2026
Alle Maße sind vor Ausführung verantwortlich zu prüfen!
DACHAUFSICHT LERNCUBE
2.03 LEHR- U. LERNMITTEL 10.20 m² 12.88 m
2.04 MULTIFUNKTIONAL 17.75 m² 16.74 m
2.05 SEKRETARIAT 35.26 m² 25.29 m
2.17 SAMMLUNG NWT/ BK 37.50 m² 25.77 m
2.15 NWT 77.95 m² 38.07 m
2.14 SAMMLUNG PHYSIK 29.92 m² 24.21 m
2.13 PHYSIK 76.56 m² 37.85 m
2.16 BILDENDE KUNST 84.74 m² 40.76 m
2.18 Haupt-TRH (W) 18.16 m² 20.34 m
2.19 Putzraum 6.78 m² 11.52 m
2.20 BIOLOGIE 78.82 m² 38.50 m
2.21 SAMMLUNG BIOLOGIE/ CHEMIE 58.01 m² 33.36 m
2.22 CHEMIE 79.85 m² 39.18 m
2.0 fo FLUR 69.36 m² 6.59 m
2.0 fo FLUR 44.41 m² 45.02 m
Neben-TRH (W) 21.87 m² 30.93 m
Luftraum
Boxer Brustwehr
Oberlicht 150/150
Oberlicht 120/120
DT-RB.1008-AUFZUG
DT-RB.1023
SCHNITTFÜHRUNG SIEHE AN-XX.1003
SCHNITTEN IN BESTANDSGEBÄUDE KENNEN - KEINE SCHADHAFTAUSBILDUNG ERFORDERLICH
FALT-SCHIEBEABSENKWAND - 8-FLÜGELIG
BRH 1.100
MARKETTE ACHSE 1a
MARKETTE DECKE ü. 2.0G
A-A
B-B
D-D
E-E
C-C
F-F
I
II
III
IV
V
VI
VII
1a
1b
K
L