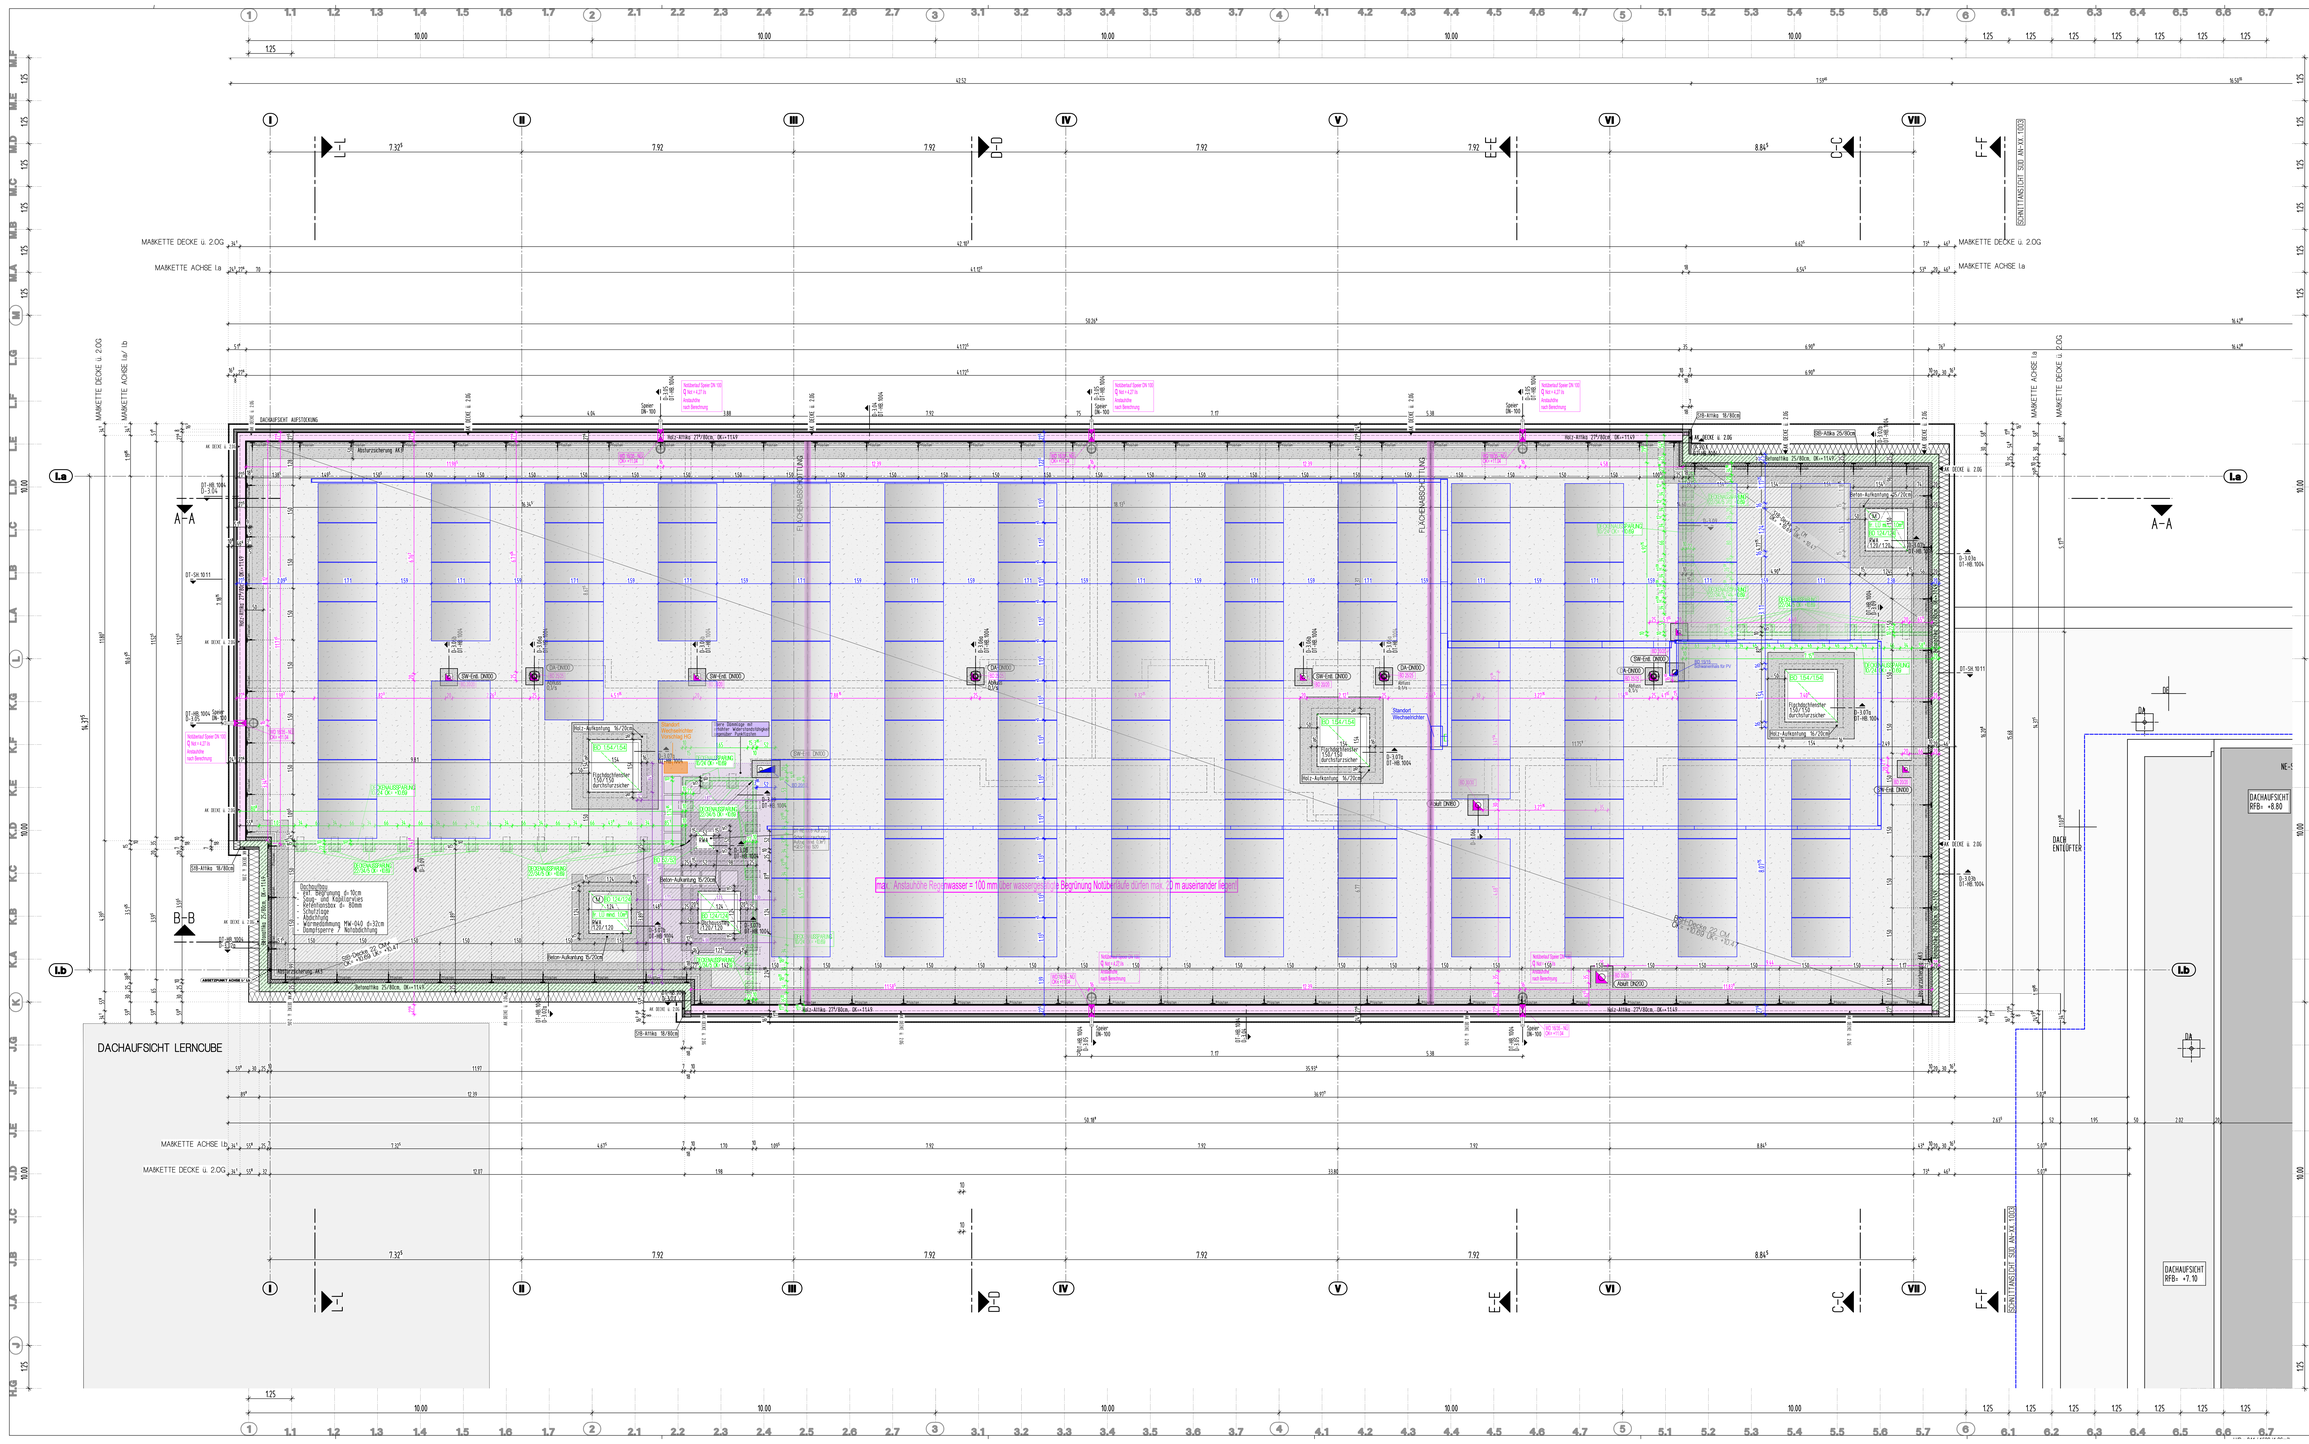


WD - WANDDURCHBRUCH (ELT)
DD oder BD
DECKEN- ODER BODENDURCHBRUCH (ELT)
KB - KERNBOHRUNG (ELT)
SWS - WANDSCHLITZ (ELT)

WD - WANDDURCHBRUCH (HLS)
DD oder BD
DECKEN- ODER BODENDURCHBRUCH (HLS)
KB - KERNBOHRUNG (HLS)
SWS - WANDSCHLITZ (HLS)

WD - WANDDURCHBRUCH
DD oder BD
DECKEN- ODER BODENDURCHBRUCH
KB - KERNBOHRUNG
SWS - WANDSCHLITZ

WD - WANDDURCHBRUCH (BESTAND)
DD oder BD
DECKEN- ODER BODENDURCHBRUCH (BESTAND)
KB - KERNBOHRUNG (BESTAND)
SWS - WANDSCHLITZ (BESTAND)

LEGENDE

BRH	BRÜSTUNGSHÖHE ÜBER RFB
DD	DECKENDURCHBRUCH
FA	FUSSBODENAUSSPARUNG
FD	FUSSBODENDURCHBRUCH
FFB	FERTIGFUSSBODEN
HSP	HÖHENSPRUNG
OK/UK	OBER-/ UNTERKANTE
RFB	ROHFUSSBODEN
RR	REGENROHR
SB	SICHTBETON
SWS	SENKRECHTER WANDSCHLITZ
WA	WANDAUSSPARUNG
WD	WANDDURCHBRUCH
WWS	WAAGRECHTER WANDSCHLITZ
	AUSSENKANTE ROHKONSTRUKTION
	AUSSENKANTE FERTIGKONSTRUKTION
	BSH BAUTEILE
	HOLZBESTANDERWAND
	BETON (UNBEWEHRT) NEUBAU
	BETON C.. (SIEHE STATIKERPLAN)
	WU-BETON
	METALLSTANDERWANDE
	NICHTTRAGENDES MAUERWERK NEUBAU
	ABBRUCH
	SICHTBETON BESTAND (tragend)
	SICHTBETON BESTAND (nicht tragend)
	BESTAND LERNCUBE

ANGABEN ZU TÜRHÖHEN AB ROHFUSSBODEN

EINLEGEARBEITEN -- Haustechnische Anlagen -- SIND DEN PLANUNGEN DER FACHPLANER ZU ENTNEHMEN

NR.	DATUM	GEGENSTAND/ÄNDERUNG
	01.04.2026	Freigabe.
a	13.05.2026	Div. Änderungen, Freigabe Holzbau
b	22.10.2026	Pfostenaufteilung Geländer angepas

BEZUGSHÖHE - Projekt = 327.05 NHN (DHHN 2016) = ±0.00

AUFSTOCKUNG
UND SANIERUNG
WALTER-ERBE-SCHULE
72072 TÜBINGEN

AUSFÜHRUNGSPLANUNG

A_DACHAUFSICHT_BA 1 M 1:50

Plancode: WES-HG-GR-DA-1000-AF02-DA_M_1_50

Datum:	Maßstab:	Plan-Nr.
14.10.2024	1:50	510 b
Gez./Gep.	Größe:	Planstand:
gp	1389/841	22.10.2026

Alle Maße sind vor Ausführung verantwortlich zu prüfen!