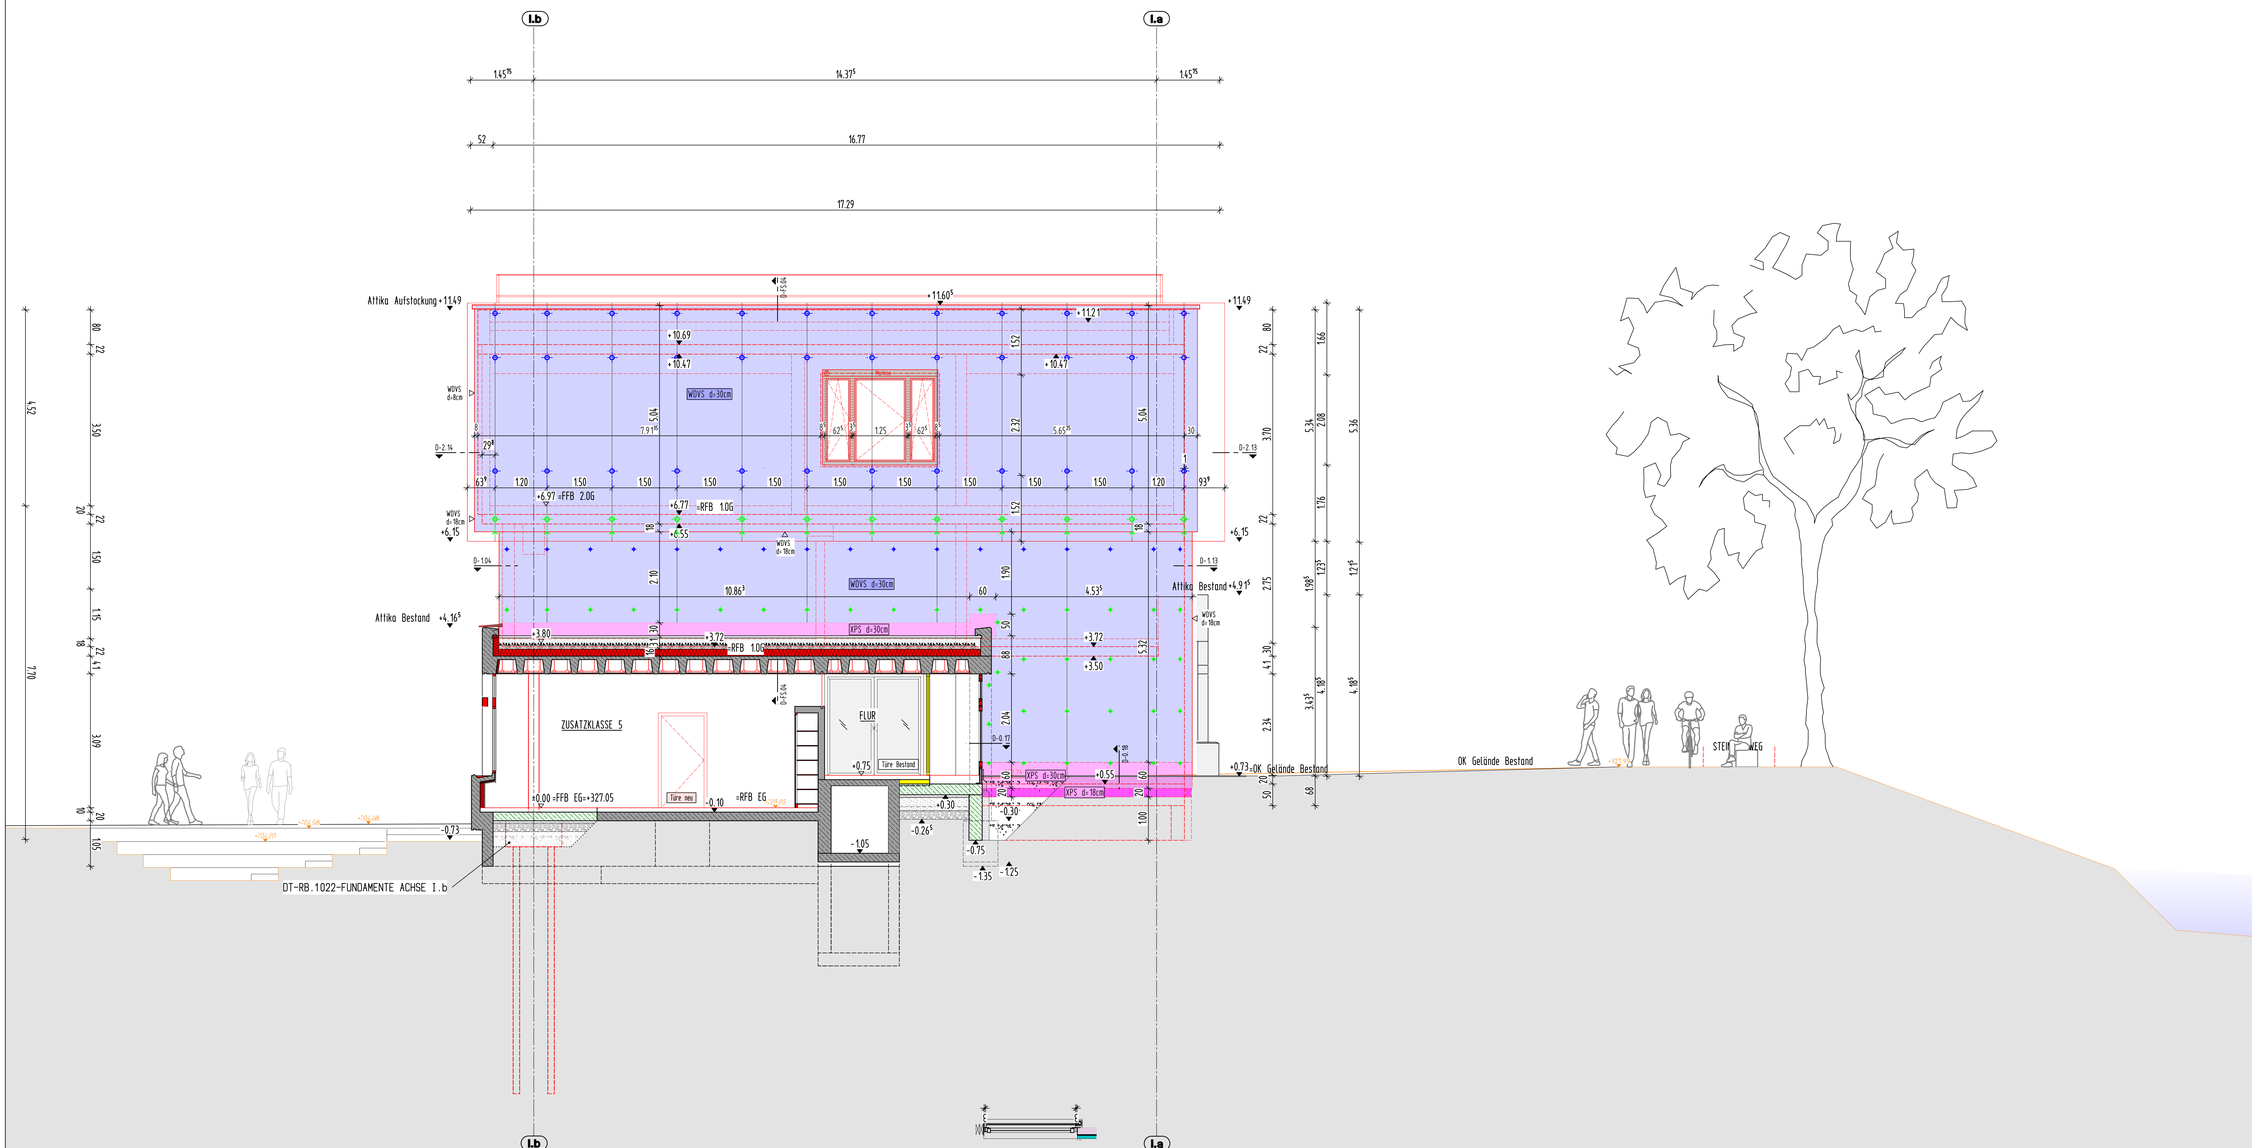


Befestigungspunkte UK VHF

Gleitpunkt

Festpunkt

LEGENDE

BRH	BRÜSTUNGSHÖHE ÜBER RFB
DD	DECKENDURCHBRUCH
FA	FUSSBODENAUSSPARUNG
FD	FUSSBODENDURCHBRUCH
FFB	FERTIGFUSSBODEN
HSP	HÖHENSPRUNG
OK/UK	OBER-/ UNTERKANTE
RFB	ROHFUSSBODEN
RR	REGENROHR
SB	SICHTBETON
SWS	SENKRECHTER WANDSCHLITZ
WA	WANDAUSSPARUNG
WD	WANDDURCHBRUCH
WWS	WAAGRECHTER WANDSCHLITZ
	AUSSENKANTE ROHKONSTRUKTION
	AUSSENKANTE FERTIGKONSTRUKTION
	BSH BAUTEILE
	HOLZSTÄNDERWAND
	BETON (UNBEWEHRT) NEUBAU
	BETON C.. (SIEHE STATIKERPLAN)
	BETON C.. (SIEHE STATIKERPLAN)
	WU-BETON
	METALLSTÄNDERWÄNDE
	NICHTTRAGENDES MAUERWERK NEUBAU
	ABBRUCH
	SICHTBETON BESTAND (tragend)
	SICHTBETON BESTAND (nicht tragend)
	BESTAND LERNCUBE


ANGABEN ZU TÜRHÖHEN AB ROHFUSSBODEN

EINLEGEARBEITEN -- Haustechnische Anlagen -- SIND DEN PLANUNGEN DER FACHPLANER ZU ENTNEHMEN!

NR.	DATUM	GEGENSTAND/ÄNDERUNG
	30.10.2026	

BEZUGSHÖHE - Projekt = 327.05 NHN (DHHN 2016) = ±0.00

AUFSTOCKUNG
UND SANIERUNG
WALTER-ERBE-SCHULE
72072 TÜBINGEN

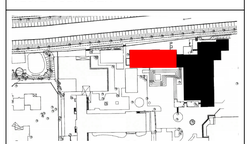

AUSFÜHRUNGSPLANUNG

DÄMMPLAN_SCHNITTANSICHT SÜD_BA 1

Plancode: WES-HG-AN-XX.1013-Af00-DÄ_SÜD_M_1_50

Datum: 30.01.2025	Maßstab: 1:50	Plan-Nr. 803.1
Gez./Gep. gp	Größe: 1189/841	Planstand: 30.10.2026

Alle Maße sind vor Ausführung verantwortlich zu prüfen!

SCHNITTANSICHT SÜD BA1 M 1:50