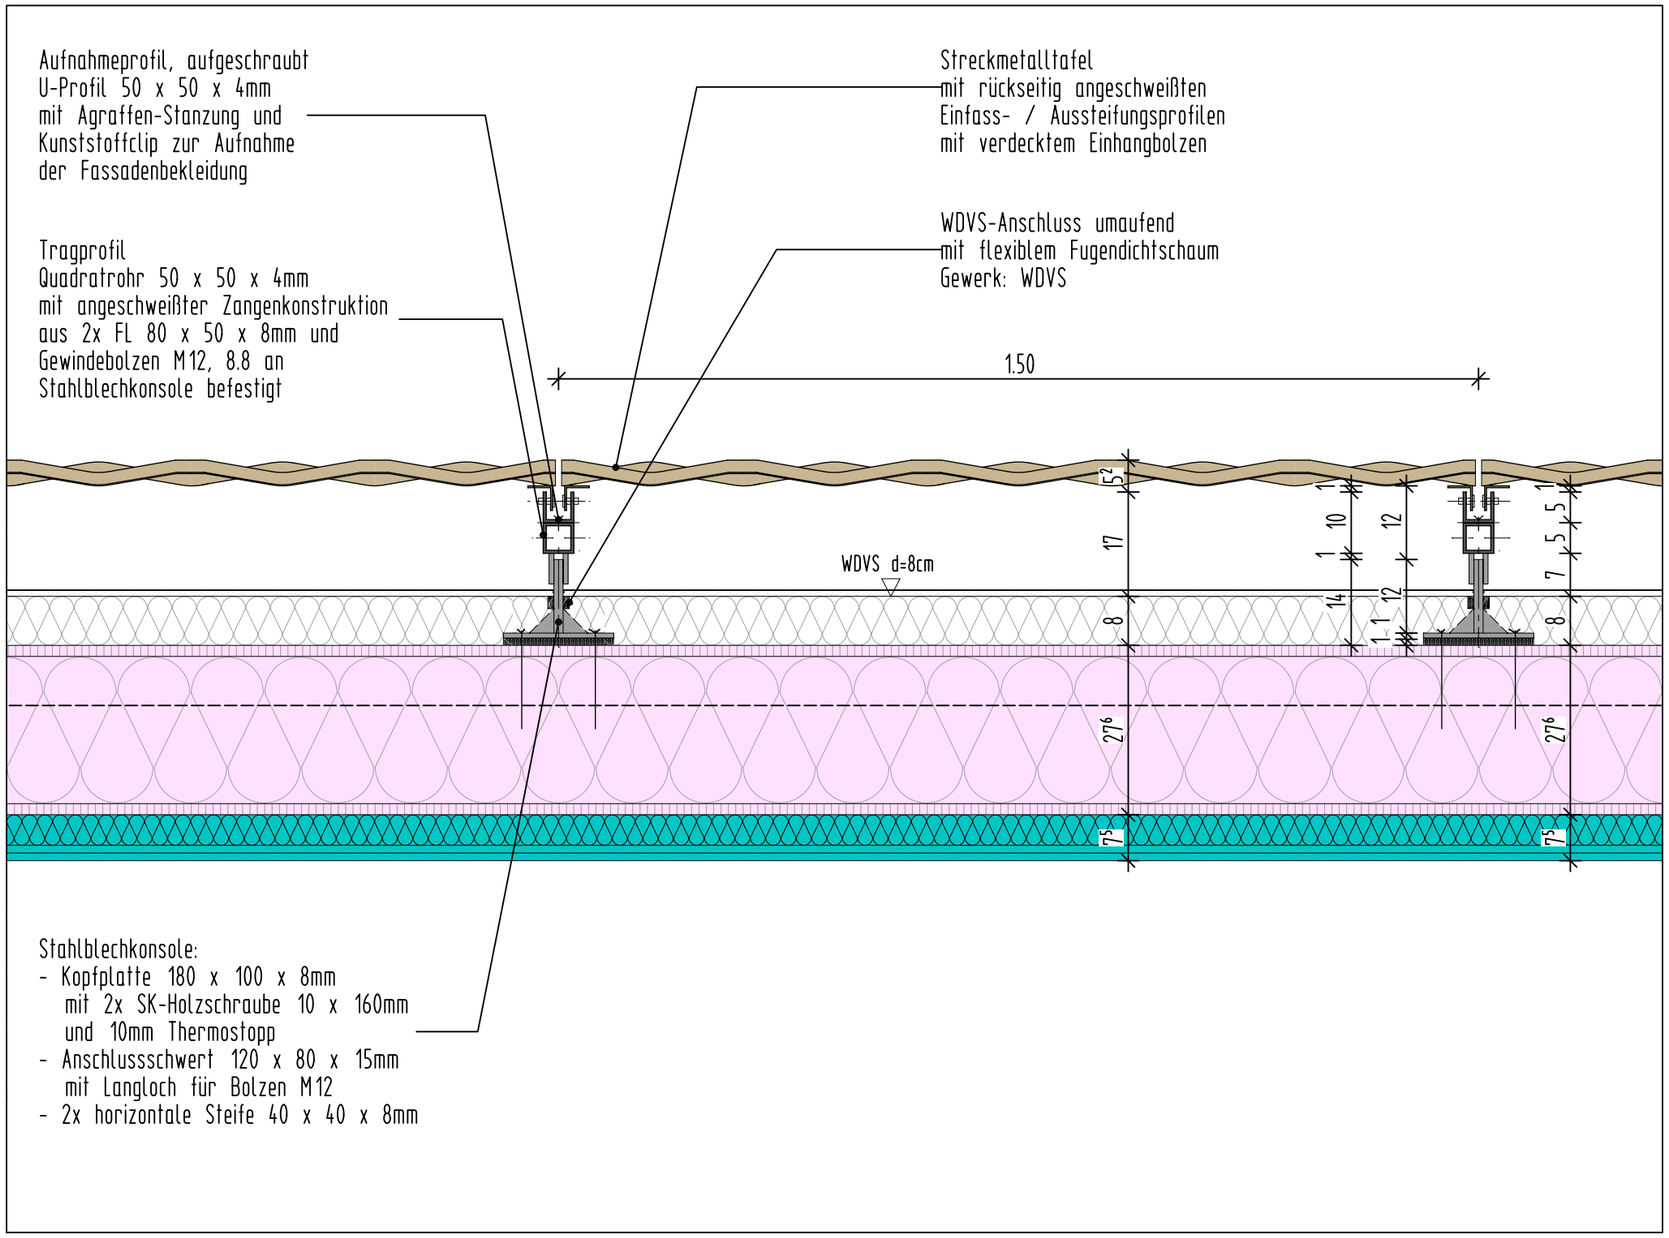


D-2.10 Horizontalschnitt Streckmetall-Fassade

- M 1:10 -

LEGENDE

- AUSSENKANTE ROHKONSTRUKTION
- AUSSENKANTE FERTIGKONSTRUKTION
- BSH BAUTEILE
- HOLZSTÄNDERWAND
- BETON (UNBEWEHRT) NEUBAU
- BETON C... (SIEHE STATIKERPLAN)
  X... (SIEHE STATIKERPLAN)
- WU-BETON
- METALLSTÄNDERWÄNDE
- NICHTTRAGENDES MAUERWERK NEUBAU
- ABBRUCH
- SICHTBETON BESTAND (tragend)
- SICHTBETON BESTAND (nicht tragend)
- BESTAND LERNCUBE

HINWEIS:
Dieser Plan ist nur zusammen mit der dazugehörigen Ausführungsplanung (M 1:50) gültig!
Planstatus: siehe Ausführungsplan

NR.	DATUM	GEGENSTAND/ÄNDERUNG
	30.10.2026	

AUFSTOCKUNG
UND SANIERUNG
WALTER-ERBE-SCHULE
72072 TÜBINGEN

BEZUGSHÖHE - Projekt = 327.05 NHN (DHHN 2016) = ±0.00

DETAILPLANUNG

D-2.10 Streckmetall-Fassade

Plancode:
WES-HG-DT-E2.1210-Af00-D-2.10 Streckmetall-Fass.

Datum:	Maßstab:	Plan-Nr.
04.11.2026	1:10	D-2.10
Gez./Gep.	Größe:	Planstand:
mhe/gp	DIN A3	30.10.2026

Alle Maße sind vor Ausführung verantwortlich zu prüfen!