
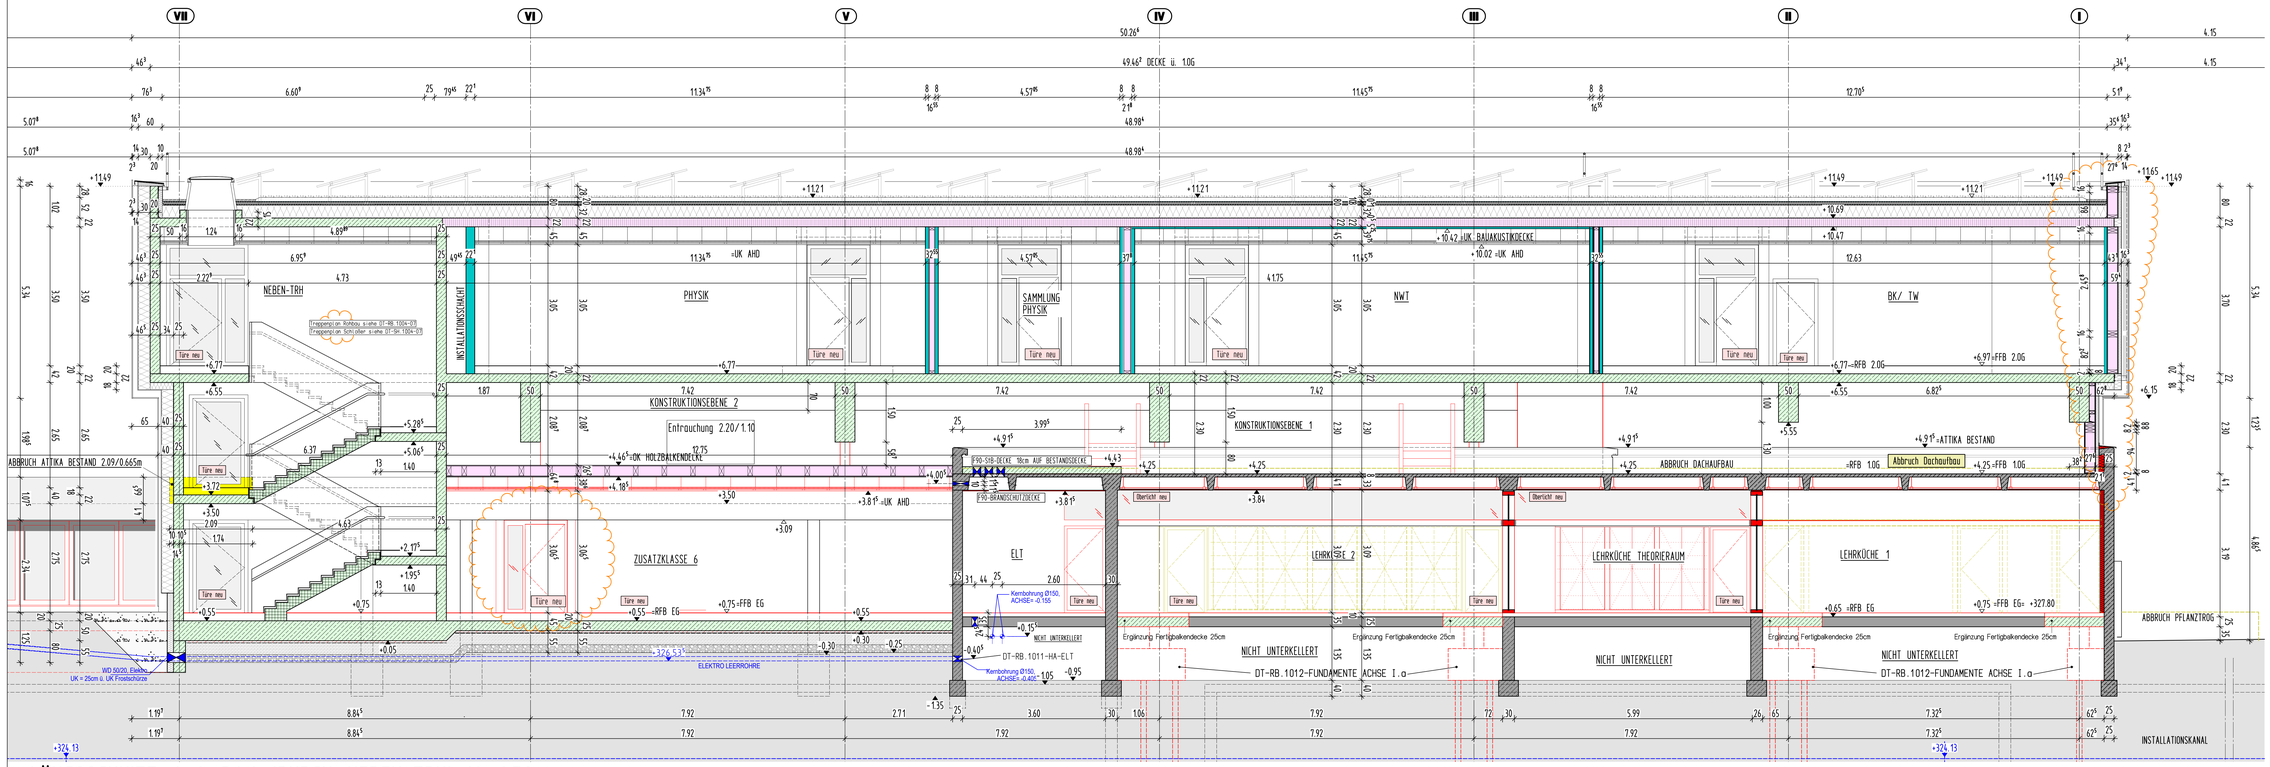


LÄNGSSCHNITT A-A BA1 (DURCH NEBEN-TRH) M 1:50

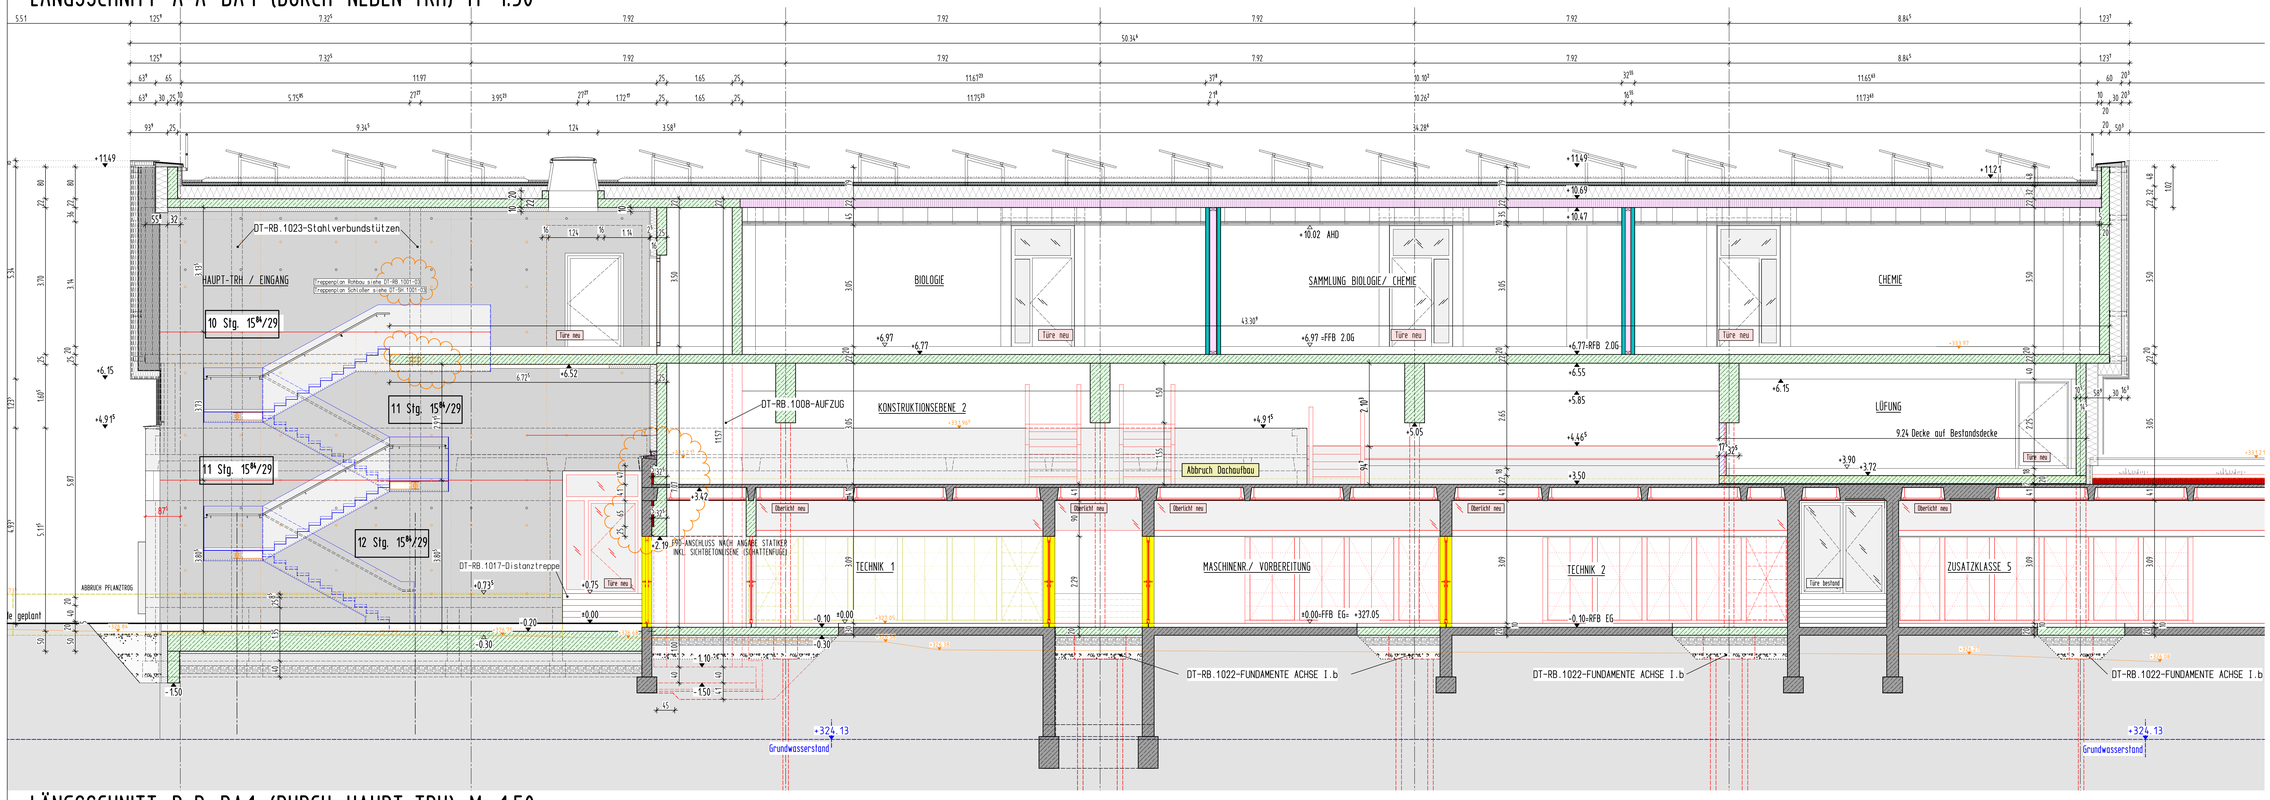

LÄNGSSCHNITT B-B BA1 (DURCH HAUPT-TRH) M 1:50

LEGENDE

BRH	BRÜSTUNGSHÖHE ÜBER RFB
DD	DECKENDURCHBRUCH
FA	FUSSBODENAUSSPARUNG
FD	FUSSBODENDURCHBRUCH
FFB	FERTIGFUSSBODEN
HSP	HÖHENSPRUNG
OK/UK	OBER-/ UNTERKANTE
RFB	ROHFUSSBODEN
RR	REGENROHR
SB	SICHTBETON
SWS	SENKRECHTER WANDSCHLITZ
WA	WANDAUSSPARUNG
WD	WANDDURCHBRUCH
WWS	WAAGRECHTER WANDSCHLITZ
	AUSSENKANTE ROHKONSTRUKTION
	AUSSENKANTE FERTIGKONSTRUKTION
	BSH BAUTEILE
	HOLZSTÄNDERWAND
	BETON (UNBEWEHRT) NEUBAU
	BETON C.. (SIEHE STATIKERPLAN)
	WU-BETON (SIEHE STATIKERPLAN)
	METALLSTÄNDERWÄNDE
	NICHTTRAGENDES MAUERWERK NEUBAU
	ABBRUCH
	SICHTBETON BESTAND (tragend)
	SICHTBETON BESTAND (nicht tragend)
	BESTAND LERNCUBE


ANGABEN ZU TÜRHÖHEN AB ROHFUSSBODEN

EINLEGEARBEITEN -- Haustechnische Anlagen -- SIND DEN PLANUNGEN DER FACHPLANER ZU ENTNEHMEN

NR.	DATUM	GEGENSTAND/ÄNDERUNG
	26.11.2025	Freigabe bis OK Bodenplatte
a	12.12.2025	Freigabe, Detailverweise
b	28.01.2026	Diverse Änderungen.
c	13.05.2026	Div. Änderungen, Freigabe Holzbau
d	02.07.2026	Ergänzung Riegelzug Holzbau

BEZUGSHÖHE - Projekt = 327.05 NHN (DHHN 2016) = ±0.00

AUFSTOCKUNG UND SANIERUNG WALTER-ERBE-SCHULE 72072 TÜBINGEN

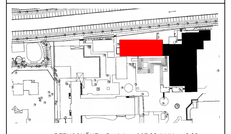

BEZUGSHÖHE - Projekt = 327.00 ü.NN = ±0.00

Bauherr: Universitätsstadt Tübingen
Fachabteilung Hochbau

Brunnenstraße 3
72074 Tübingen
Tel. 07071 204-2371

Architekt: HG
Hähnig | Gemmeke
Architekten und Stadtplaner
Partnerschaft mbB

Katharinenstr. 29, 72072 Tübingen
T: 07071 7956-0 F: 7956-20
architekten@haehnig-gemmeke.de

AUSFÜHRUNGSPLANUNG

A_SCHNITTE A-A/B-B_BA 1 M 1:50

Plancode: WES-HG-SC-XX.1001-AI04-Sc-A-B_M_1_50

Datum: 12.11.2024	Maßstab: 1:50	Plan-Nr.: 701 d
Gez./Gep.: gp	Größe: 1289/841	Planstand: 02.07.2026

Alle Maße sind vor Ausführung verantwortlich zu prüfen!