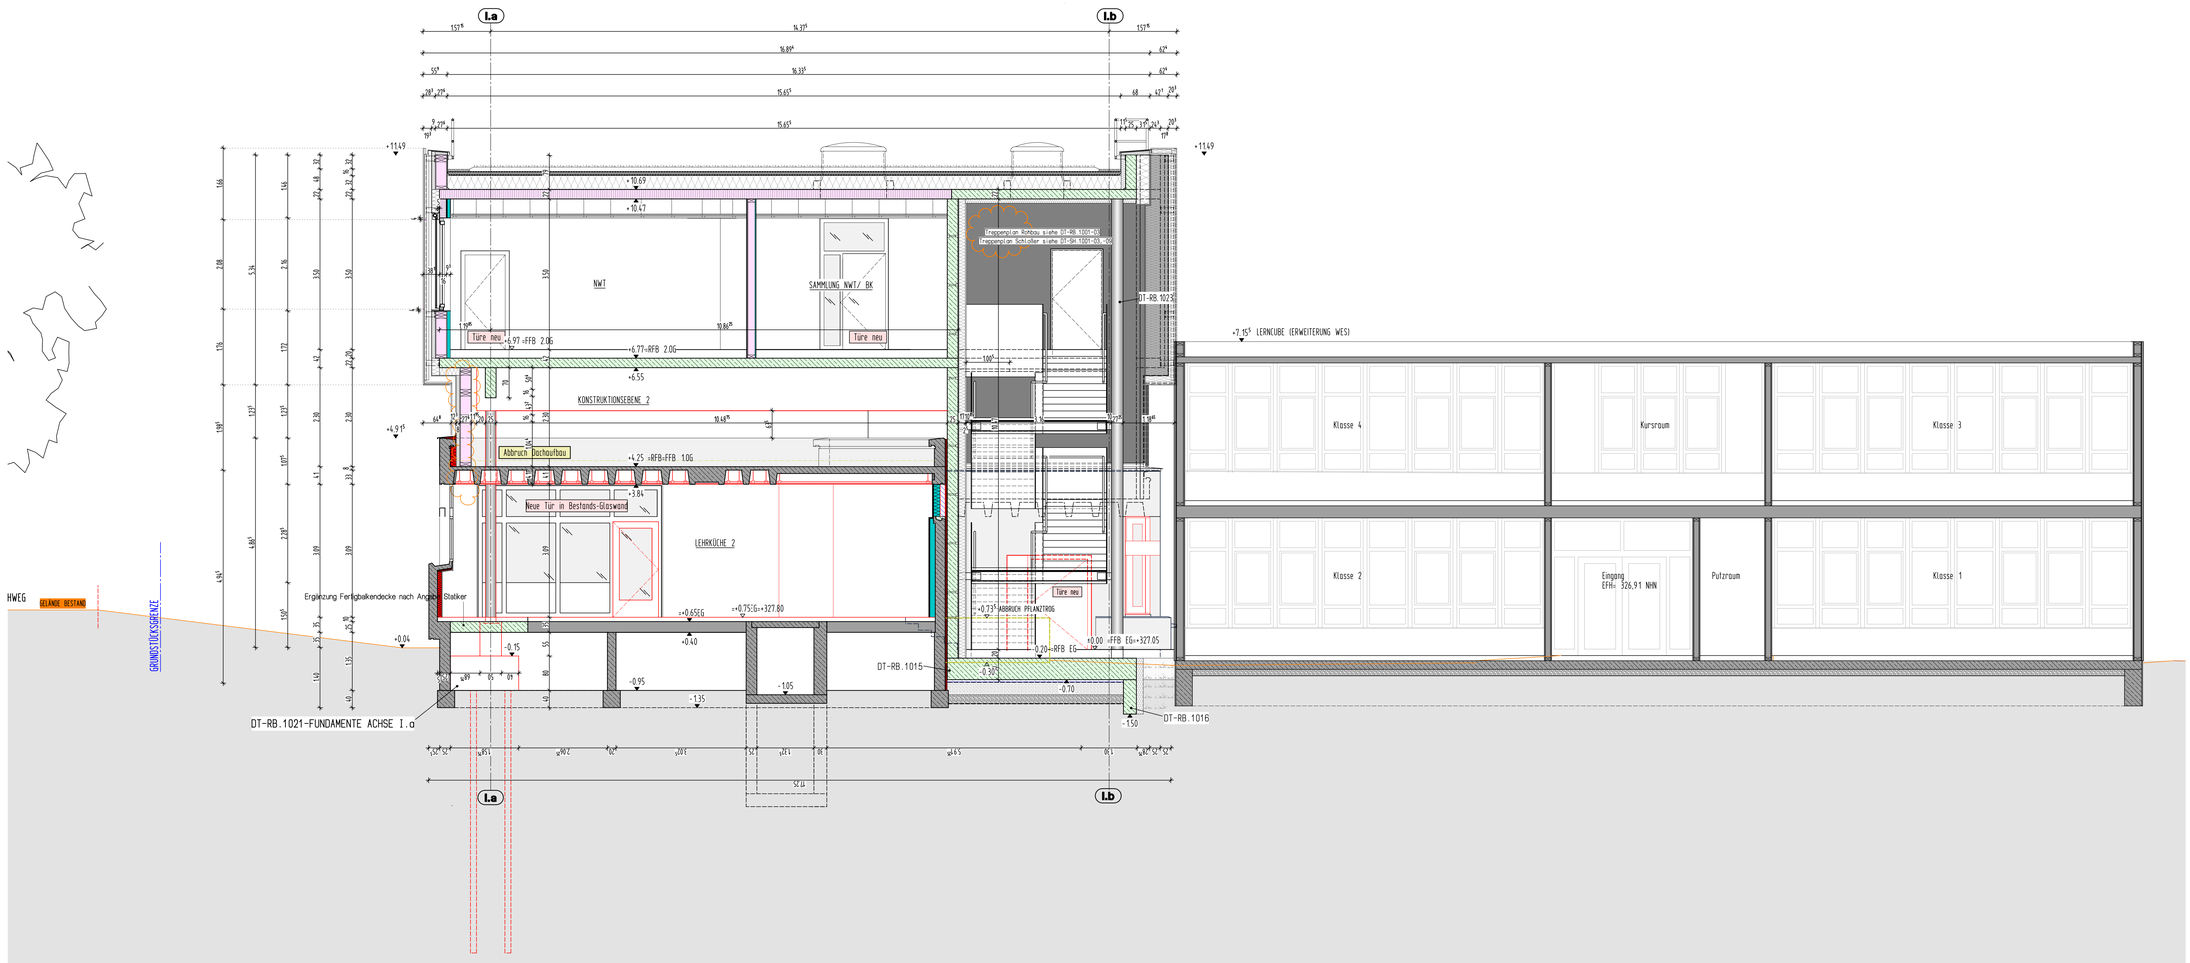


LEGENDE

BRH	BRÜSTUNGSHÖHE ÜBER RFB
DD	DECKENDURCHBRUCH
FA	FUSSBODENAUSSPARUNG
FD	FUSSBODENDURCHBRUCH
FFB	FERTIGFUSSBODEN
HSP	HÖHENSPRUNG
OK/UK	OBER-/ UNTERKANTE
RFB	ROHFUSSBODEN
RR	REGENROHR
SB	SICHTBETON
SWS	SENKRECHTER WANDSCHLITZ
WA	WANDAUSSPARUNG
WD	WANDDURCHBRUCH
WWS	WAAGRECHTER WANDSCHLITZ
▶	AUSSENKANTE ROHKONSTRUKTION
▷	AUSSENKANTE FERTIGKONSTRUKTION
	BSH BAUTEILE
	HOLZSTÄNDERWAND
	BETON (UNBEWEHRT) NEUBAU
	BETON C... (SIEHE STATIKERPLAN) X (SIEHE STATIKERPLAN)
	WU-BETON
	METALLSTÄNDERWÄNDE
	NICHTTRAGENDES MAUERWERK NEUBAU
	ABBRUCH
	SICHTBETON BESTAND (tragend)
	SICHTBETON BESTAND (nicht tragend)
	BESTAND LERNCUBE


ANGABEN ZU TÜRHÖHEN AB ROHFUSSBODEN

EINLEGEARBEITEN -- Haustechnische Anlagen -- SIND DEN PLANUNGEN DER FACHPLANER ZU ENTNEHMEN

NR.	DATUM	GEGENSTAND/ÄNDERUNG
	26.11.2025	Freigabe bis OK Bodenplatte
a	12.12.2025	Freigabe, Detailverweise
b	13.02.2026	Diverse Anpassungen.
c	13.05.2026	Div. Änderungen, Freigabe Holzbau
d	02.07.2026	Ergänzung Riegelzug Holzbau

BEZUGSHÖHE - Projekt = 327.05 NHN (DHHN 2016) = ±0.00

AUFSTOCKUNG
UND SANIERUNG
WALTER-ERBE-SCHULE
72072 TÜBINGEN

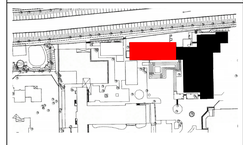

Bauherr: Universitätsstadt Tübingen
Fachabteilung Hochbau

Brunnenstraße 3
72074 Tübingen
Tel. 07071 204-2371

Architekt: HIG
Hähnig | Gemmeke
Architekten und Stadtplaner
Partnerschaft mbB

Katharinenstr. 29, 72072 Tübingen
T: 07071 7956-0 F: 7956-20
architekten@haehnig-gemmeke.de

AUSFÜHRUNGSPLANUNG

A_SCHNITTE L-L_BA 1 M 1:50

Plancode: WES-HG-SC-XX.1003-Af04-Sc-L-L_M_1_50

Datum:	Maßstab:	Plan-Nr.
09.07.2025	1:50	707 **d**
Gez./Gep.	Größe:	Planstand:
gp	1189/841	02.07.2026

Alle Maße sind vor Ausführung verantwortlich zu prüfen!