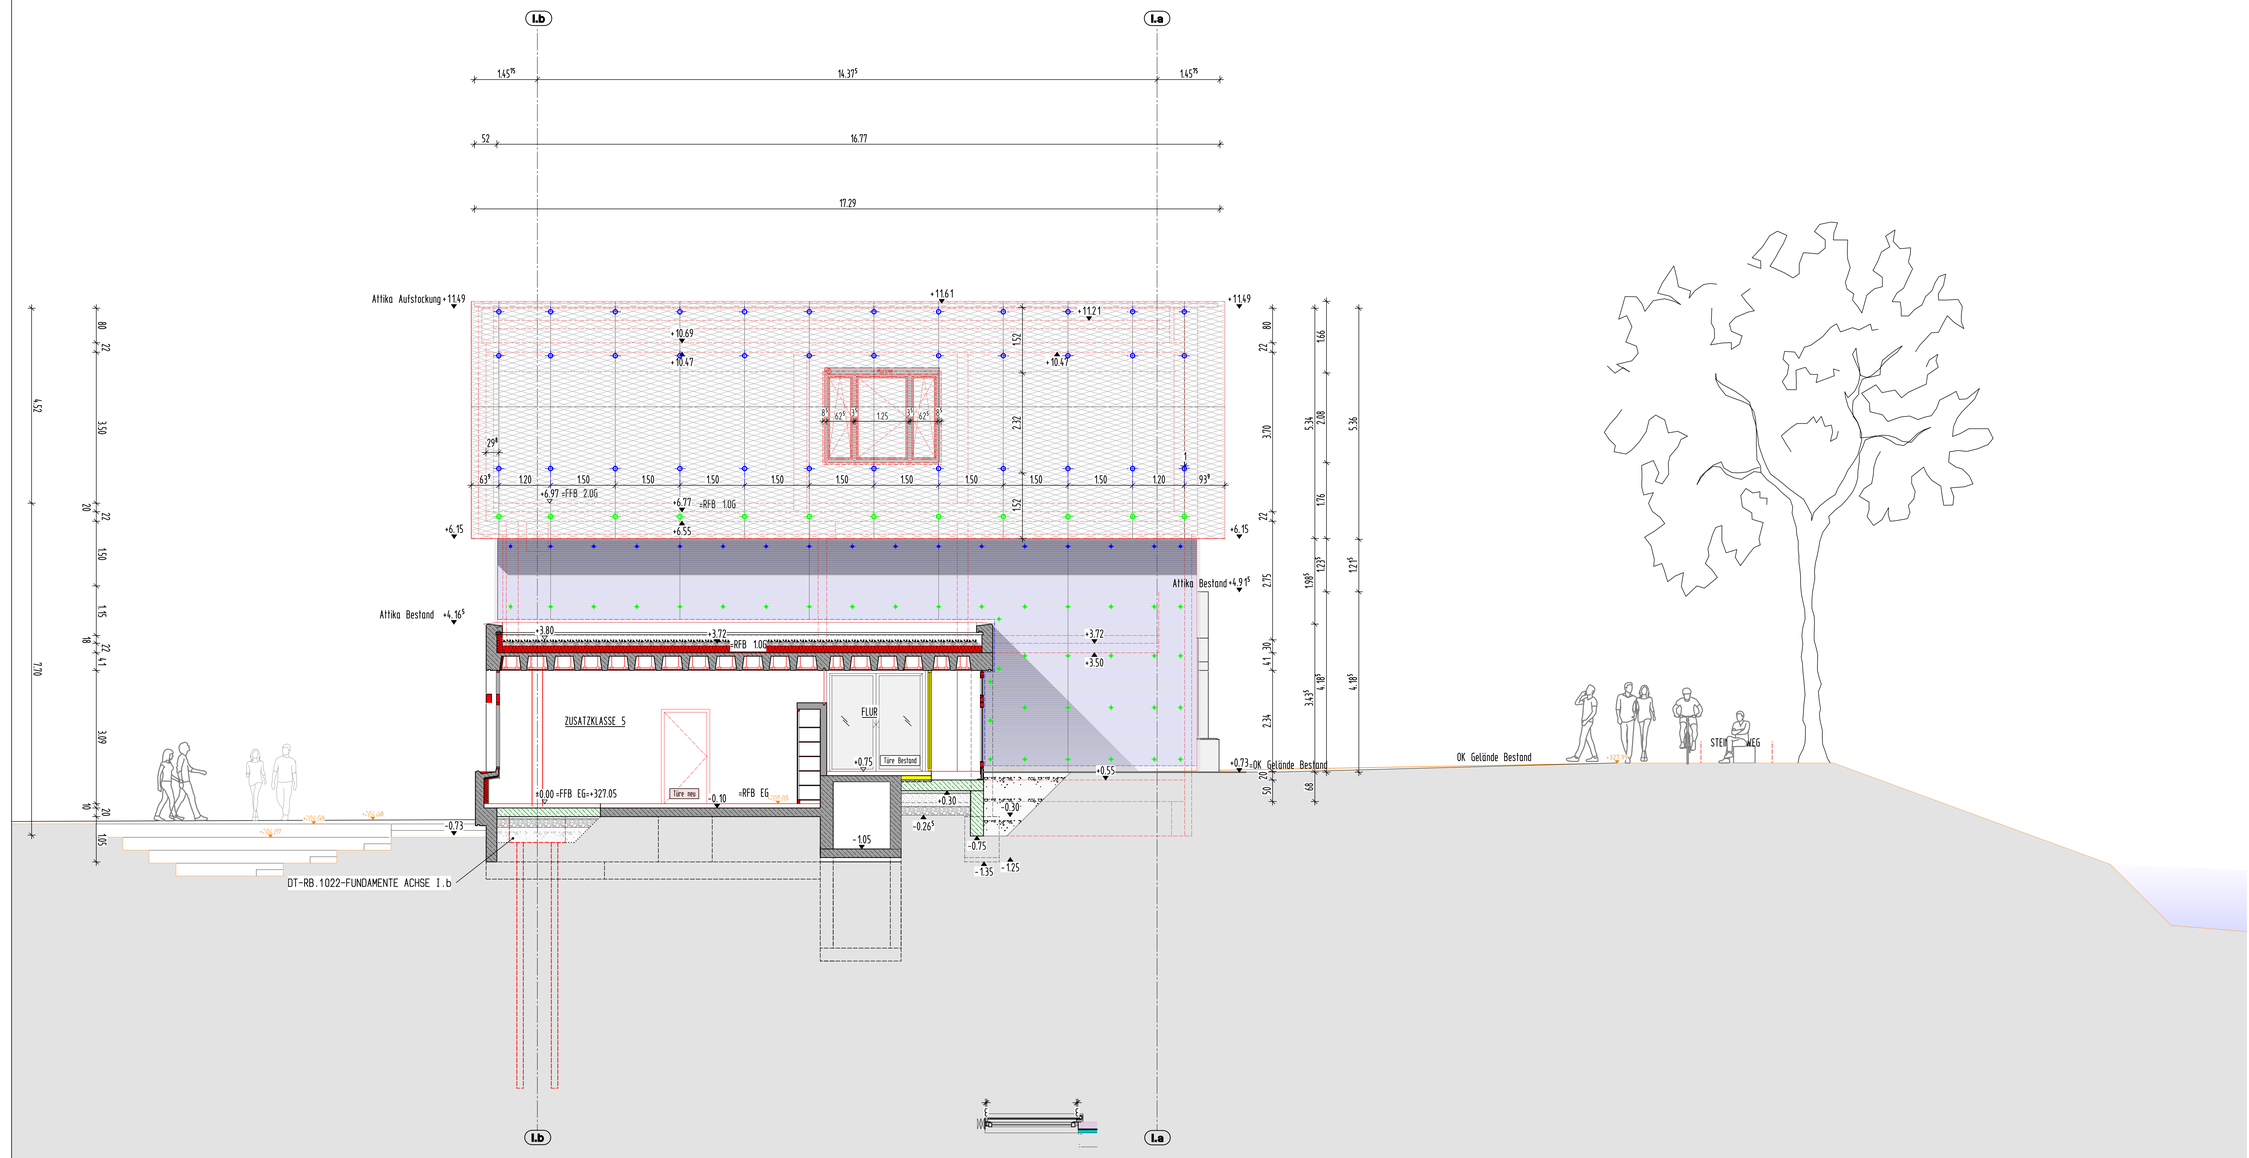


LEGENDE

BRH	BRÜSTUNGSHÖHE ÜBER RFB
DD	DECKENDURCHBRUCH
FA	FUSSBODENAUSSPARUNG
FD	FUSSBODENDURCHBRUCH
FFB	FERTIGFUSSBODEN
HSP	HÖHENSPRUNG
OK/UK	OBER-/ UNTERKANTE
RFB	ROHFUSSBODEN
RR	REGENROHR
SB	SICHTBETON
SWS	SENKRECHTER WANDSCHLITZ
WA	WANDAUSSPARUNG
WD	WANDDURCHBRUCH
WWS	WAAGRECHTER WANDSCHLITZ

- AUSSENKANTE ROHKONSTRUKTION
- AUSSENKANTE FERTIGKONSTRUKTION

- BSH BAUTEILE
- HOLZSTÄNDERWAND
- BETON (UNBEWEHRT) NEUBAU
- BETON C.. (SIEHE STATIKERPLAN)
- BETON X.. (SIEHE STATIKERPLAN)
- WU-BETON
- METALLSTÄNDERWÄNDE
- NICHTTRAGENDES MAUERWERK NEUBAU
- ABBRUCH
- SICHTBETON BESTAND (tragend)
- SICHTBETON BESTAND (nicht tragend)
- BESTAND LERNCUBE


ANGABEN ZU TÜRHÖHEN AB ROHFUSSBODEN

EINLEGEARBEITEN -- Haustechnische Anlagen -- SIND DEN PLANUNGEN DER FACHPLANER ZU ENTNEHMEN!

NR.	DATUM	GEGENSTAND/ÄNDERUNG
	26.11.2025	Freigabe bis OK Bodenplatte
a	13.02.2026	Diverse Änderungen
b	31.03.2026	Div. Änderungen, Freigabe Holzbau
c	04.09.2026	Fortschreibung Angaben VHF

BEZUGSHÖHE - Projekt = 327.05 NHN (DHHN 2016) = ±0.00

AUFSTOCKUNG UND SANIERUNG WALTER-ERBE-SCHULE 72072 TÜBINGEN

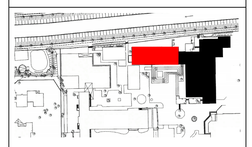

Bauherr: Universitätsstadt Tübingen
Fachabteilung Hochbau

Brunnenstraße 3
72074 Tübingen
Tel. 07071 204-2371

Architekt: HIG
Hähnig | Gemmeke
Architekten und Stadtplaner
Partnerschaft mbB

Katharinenstr. 29, 72072 Tübingen
T: 07071 7956-0 F: 7956-20
architekten@haehnig-gemmeke.de

AUSFÜHRUNGSPLANUNG

A_SCHNITTANSICHT SÜD_BA 1 M 1:50

Plancode: WES-HG-AN-XX.1003-A102-SÜD_M_1_50

Datum:	Maßstab:	Plan-Nr.
30.01.2025	1:50	803 **c**
Gez./Gep.	Größe:	Planstand:
gp	1189/841	04.09.2026

Alle Maße sind vor Ausführung verantwortlich zu prüfen!

SCHNITTANSICHT SÜD BA1 M 1:50