


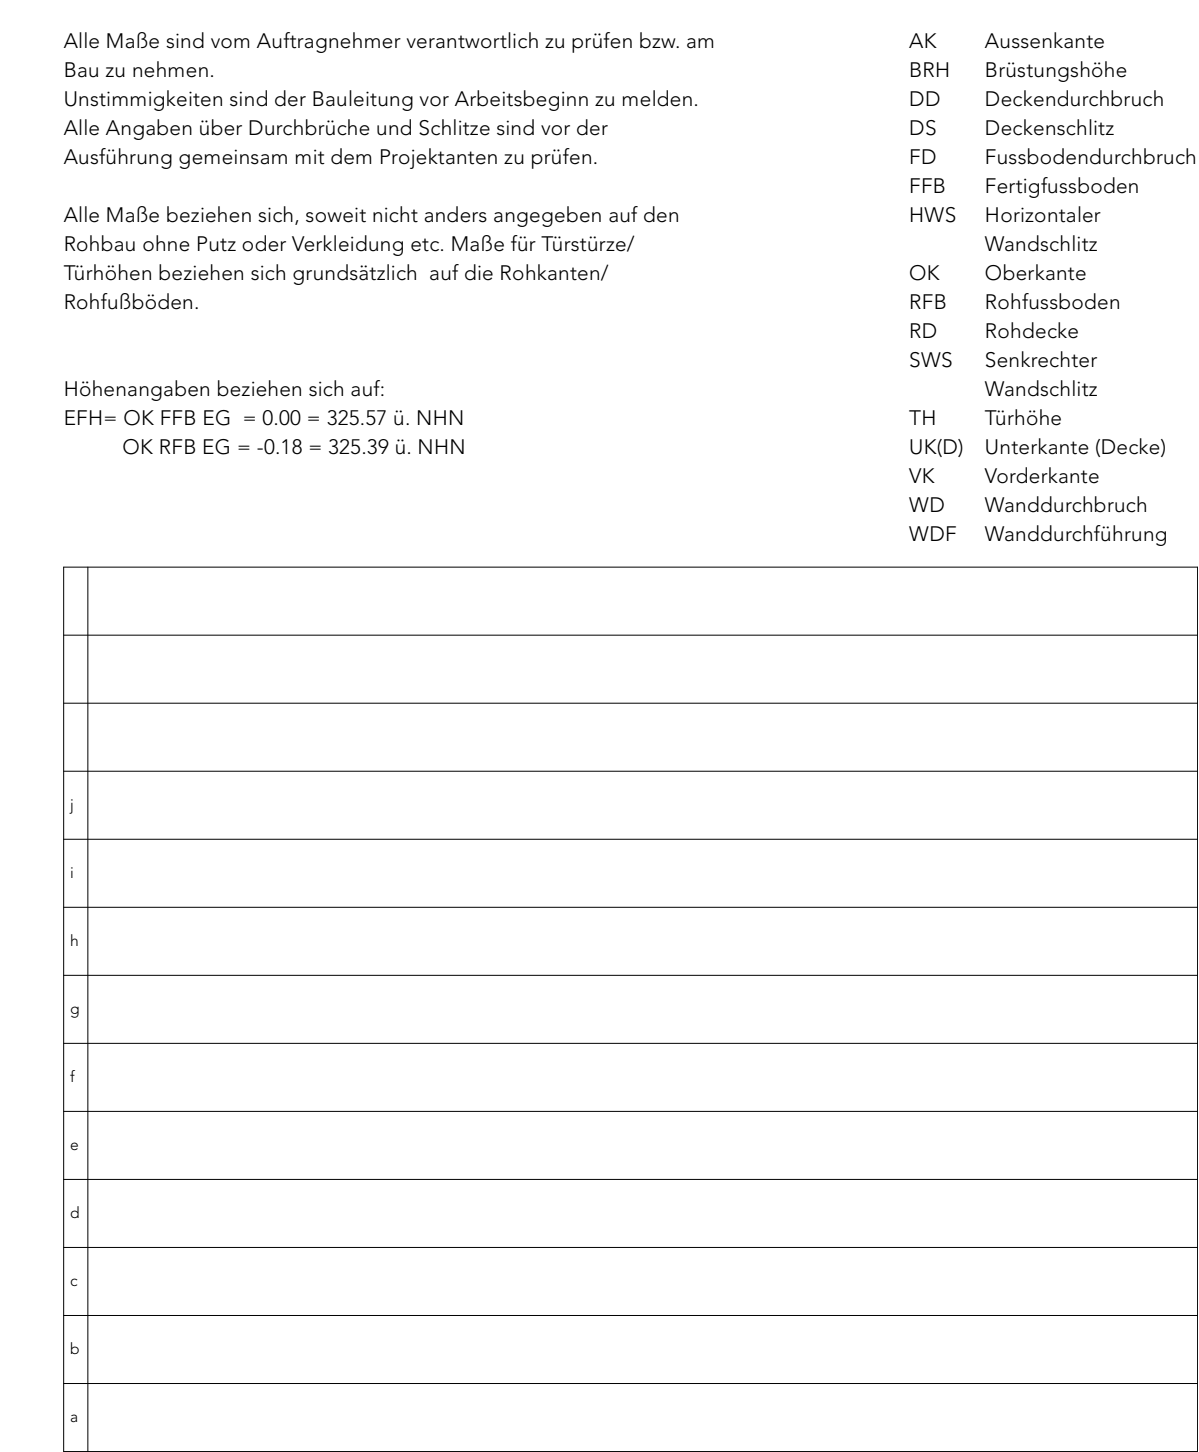

Projekt	Neubau Köstlingschule Tübingen	Wilhelmstraße 63, Tübingen
Bauherr*in	Stadt Tübingen FB Hochbau u. Gebäudemanagement	72074 Tübingen Brunnenstraße 3