


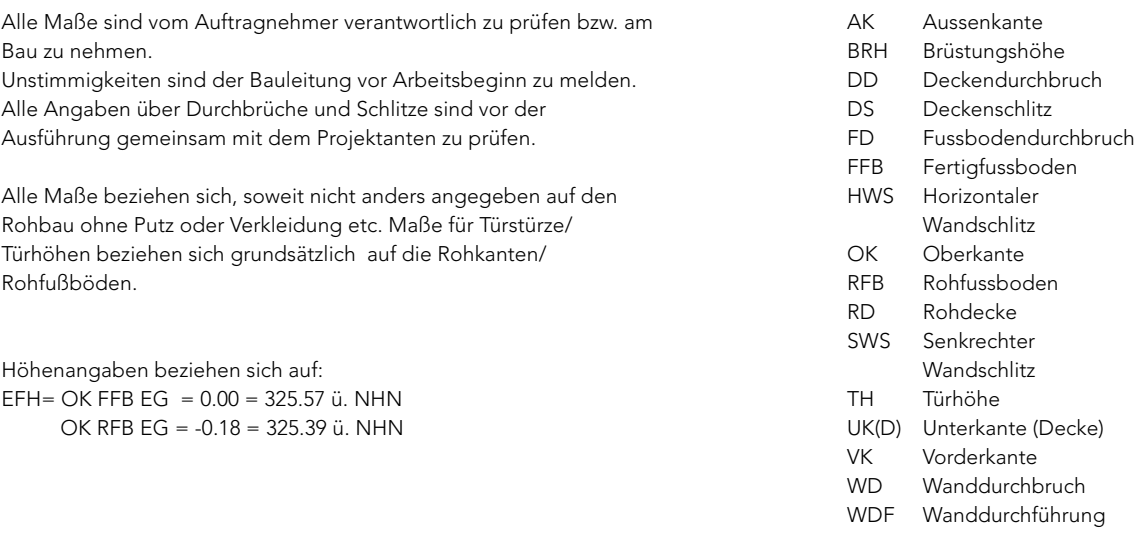

F	
L	
N	
S	
T	
H	
M	
C	
B	
A	

Ansicht Ost Ausführungsplanung
A_09_A_O
 Maßstab 1:50 VORABZUG 13.01.2025 / 07.04.2026