


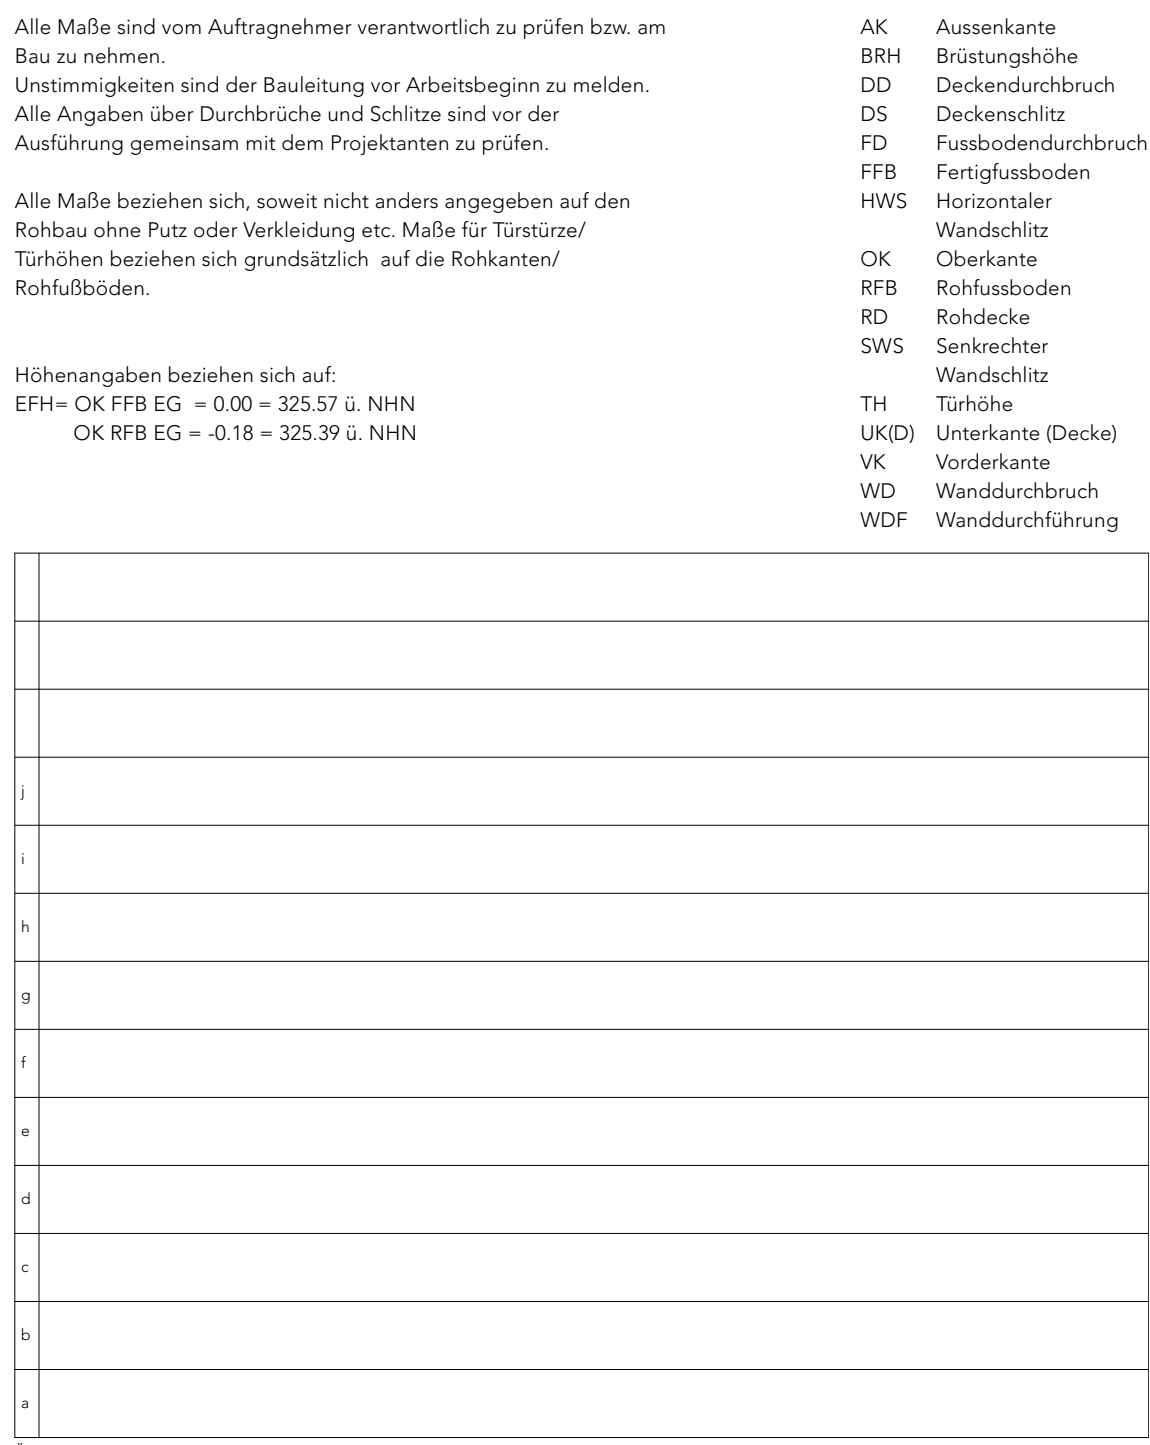

Ansicht Süd-West
Maßstab 1:50

Ausführungsplanung
A_11_A_SW
13.01.2025 / 07.04.2026

VORABZUG