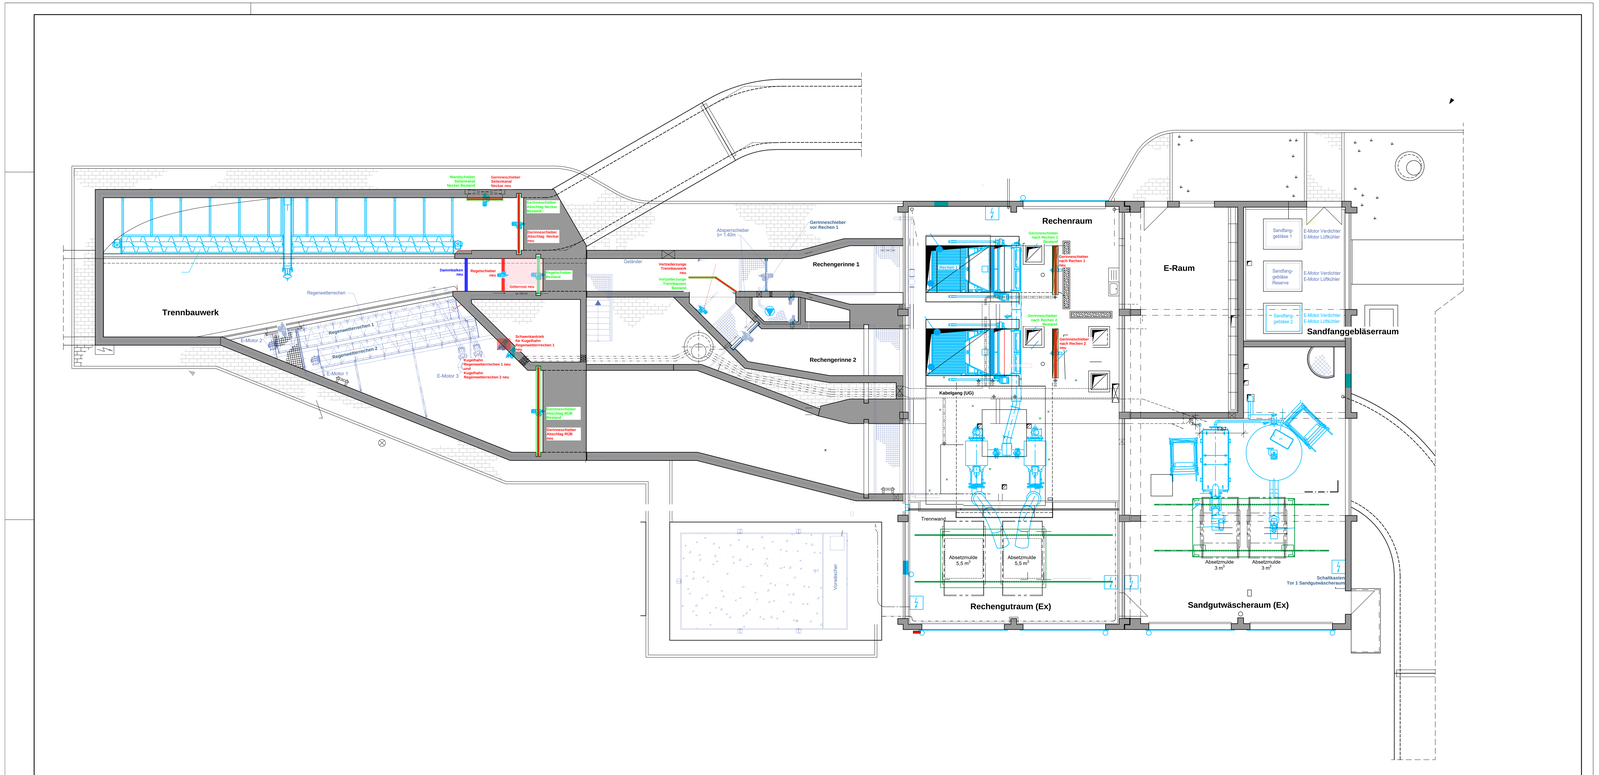

100 cm

Maßstab: 1:50

Gerinneschieber Trennbauwerk, Rechenraum_260716

Klärwerk Tübingen

PROJ.-NR.	PLAN-NR.	DATUM	MSV
1000.0170.00		17.07.2026	ACHA / JAK / HAUEA

DIESE ZEICHNUNG IST URHEBERRECHTLICH GEMÄß DIN 34 GESCHÜTZT. DIE WEITERGABE SOWIE VERVIELFÄLTIGUNG IN JEDER FORM IST OHNE SCHRIFTLICHE ERLAUBNIS DER URHEBERIN NICHT GESTATTET. DIE ÜBERGABE DIESER ZEICHNUNG IST OHNE ANERKENNUNG EINER RECHTSPFLICHT ERFOLGT.