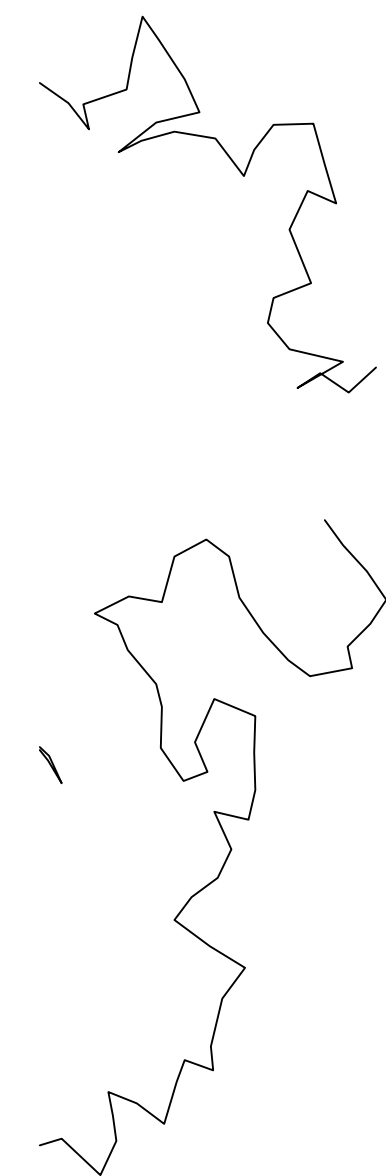


LEGENDE	
BRH	BRÜSTUNGSHÖHE ÜBER RFB
DD	DECKENDURCHBRUCH
FA	FUSSBODENAUSPARUNG
FD	FUSSBODENDURCHBRUCH
FFB	FERTIGFUSSBODEN
HSP	HÖHENSPRUNG
OK/LK	OBER-/ UNTERKANTE
RFB	ROHFUSSBODEN
RR	REGENRÖHR
SB	SICHTBETON
SWS	SENKRECHTER WANDSCHLITZ
WA	WANDAUSPARUNG
WD	WANDDURCHBRUCH
WWS	WAAGRECHTER WANDSCHLITZ
▶	AUSSENKANTE ROHKONSTRUKTION
▷	AUSSENKANTE FERTIGKONSTRUKTION

BSH BAUTEILE	
HOLZSTÄNDERWAND	
BETON (UNBEWEHRT) NEUBAU	
BETON C ₃₀ (SIEHE STATIKPLAN)	
WU-BETON	
METALLSTÄNDERWAND	
NICHTTRAGENDES MAUERWERK NEUBAU	
ABBRUCH	
SICHTBETON BESTAND (tragend)	
SICHTBETON BESTAND (nicht tragend)	
BESTAND LERNUBUE	


ANGABEN ZU TÜR/HÖHEN AB ROHFUSSBODEN

EINLEGEARBEITEN -- Haustechnische Anlagen -- SIND DEN PLANUNGEN DER FACHPLANER ZU ENTHEHMEN!

Nr.	Datum	Gegenstand/Änderung
a	26.11.2025	Freigabe bis OK Bodenplatte
b	12.12.2025	Freigabe, Detailweise
c	13.02.2026	Diverse Anpassungen
c	13.05.2026	Div. Änderungen, Freigabe Holzbau

BEZUGSHÖHE - Projekt = 327,05.NHN (DHHN 2016) = +0.00

AUFSTOCKUNG UND SANIERUNG WALTER-ERBE-SCHULE 72072 Tübingen

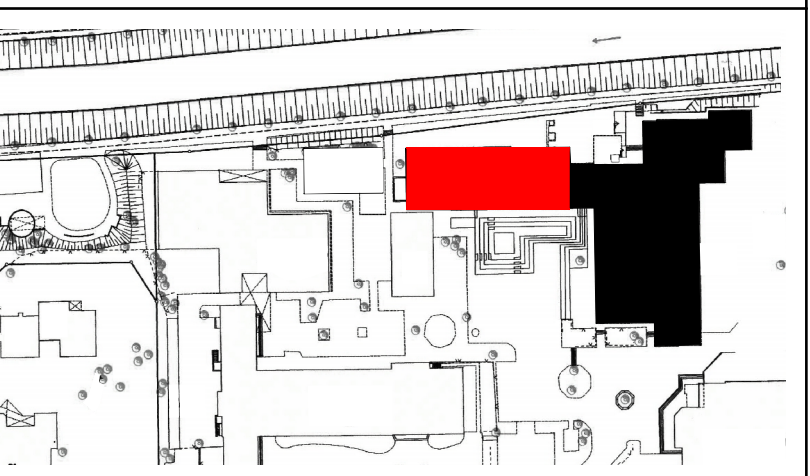

AUSFÜHRUNGSPLANUNG

A_ SCHNITTE L-L_ BA 1 M 1:50

Plancode: WES-HG-SC-XX.1003-A103-Sc-L-L_M_1_50		
Datum: 09.07.2025	Maßstab: 1:50	Plan-Nr. 707 c
Gez./Gep. gp	Größe: 1189/841	Planstand: 13.05.2026
Alle Maße sind vor Ausführung verantwortlich zu prüfen!		