
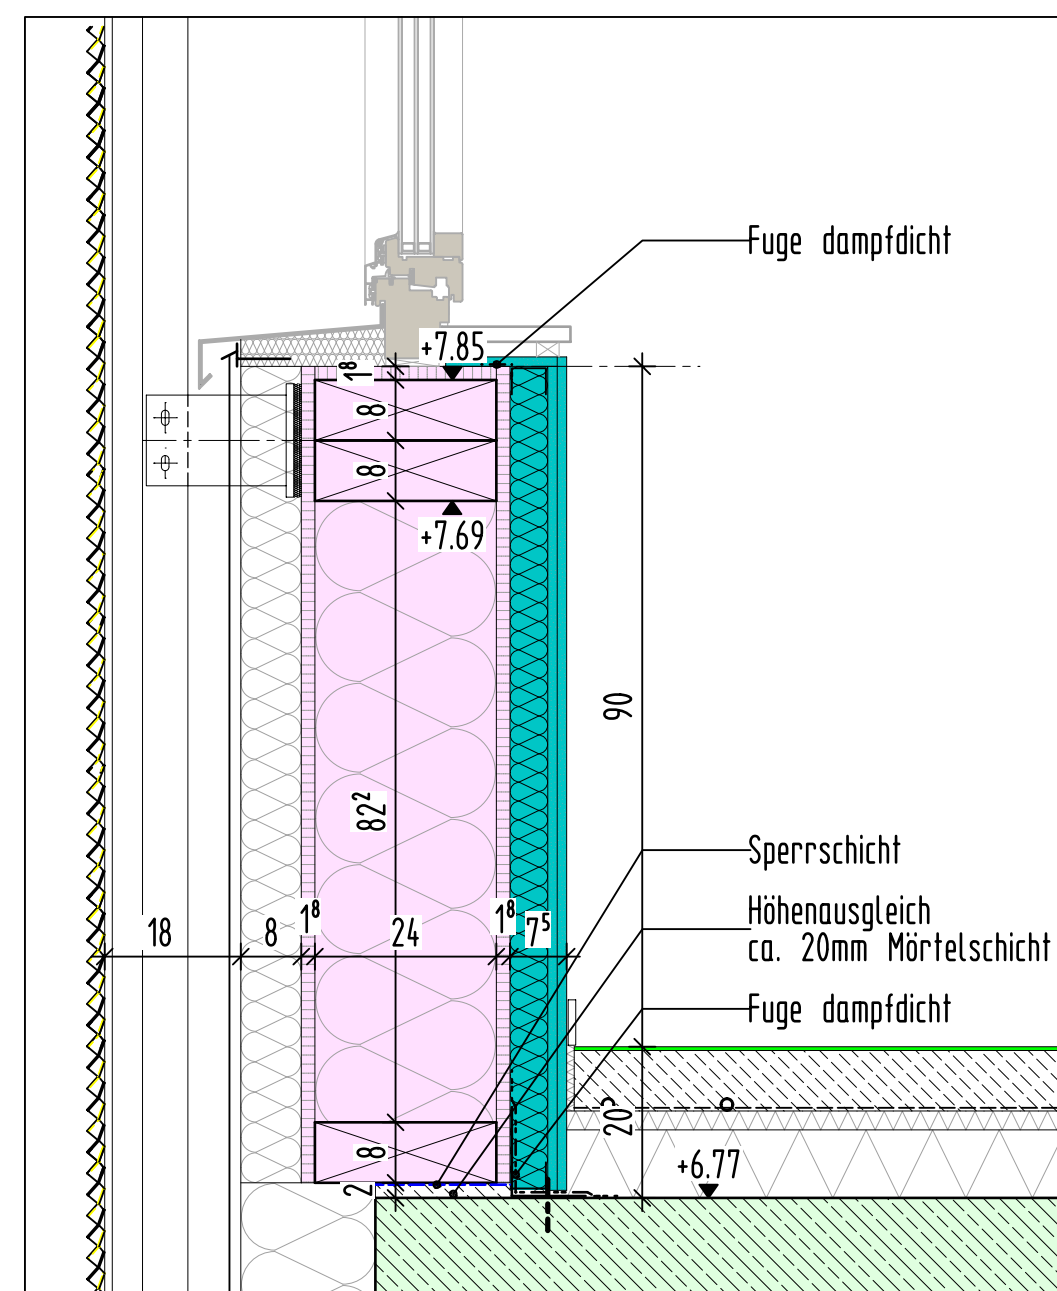
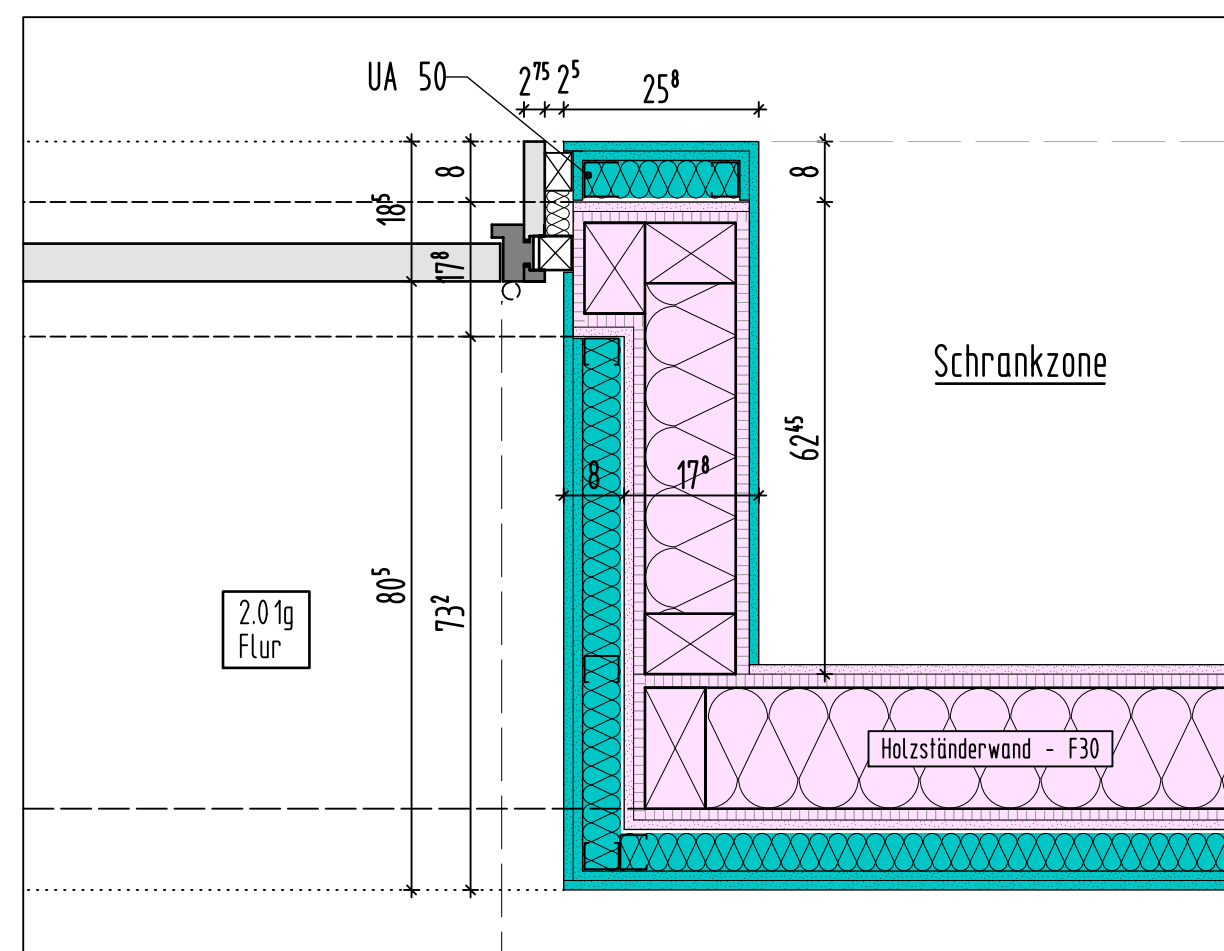
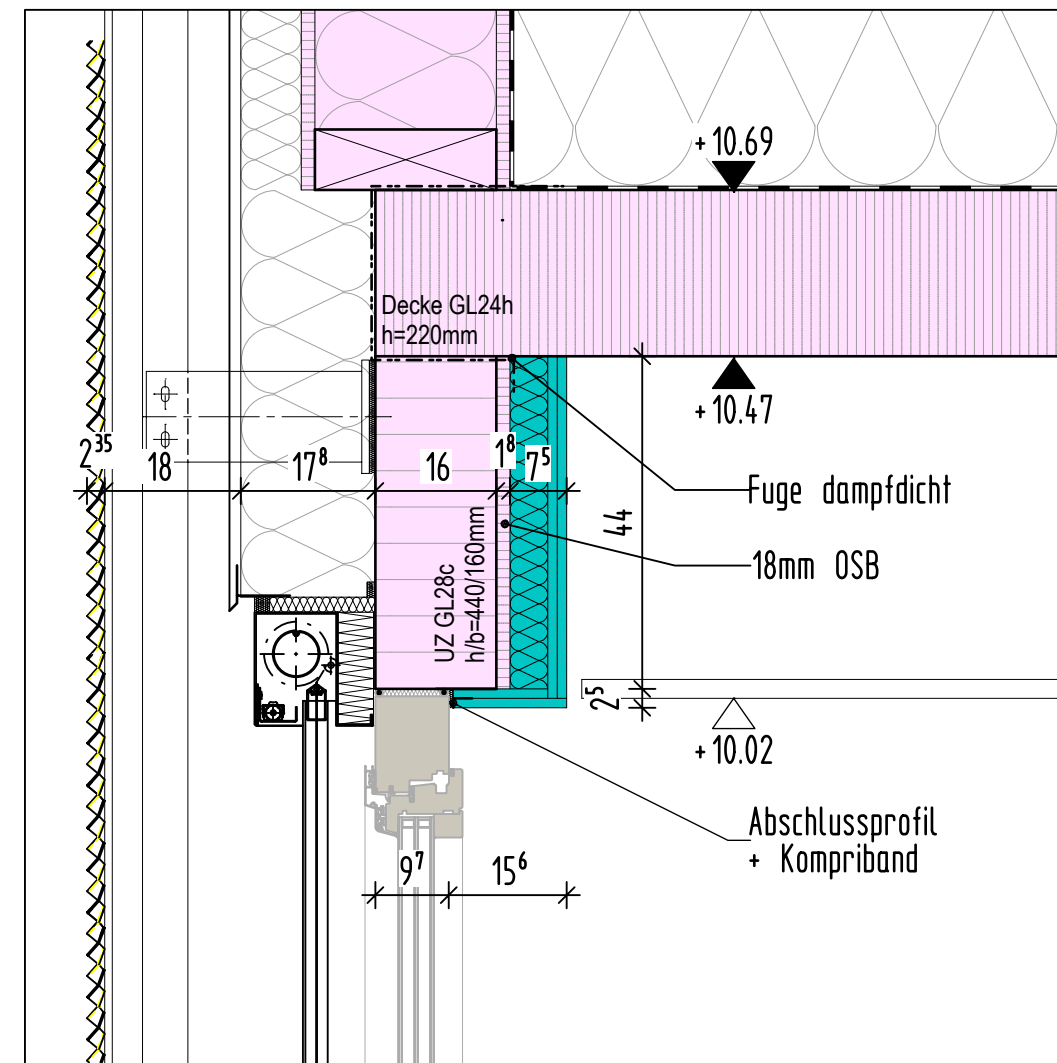


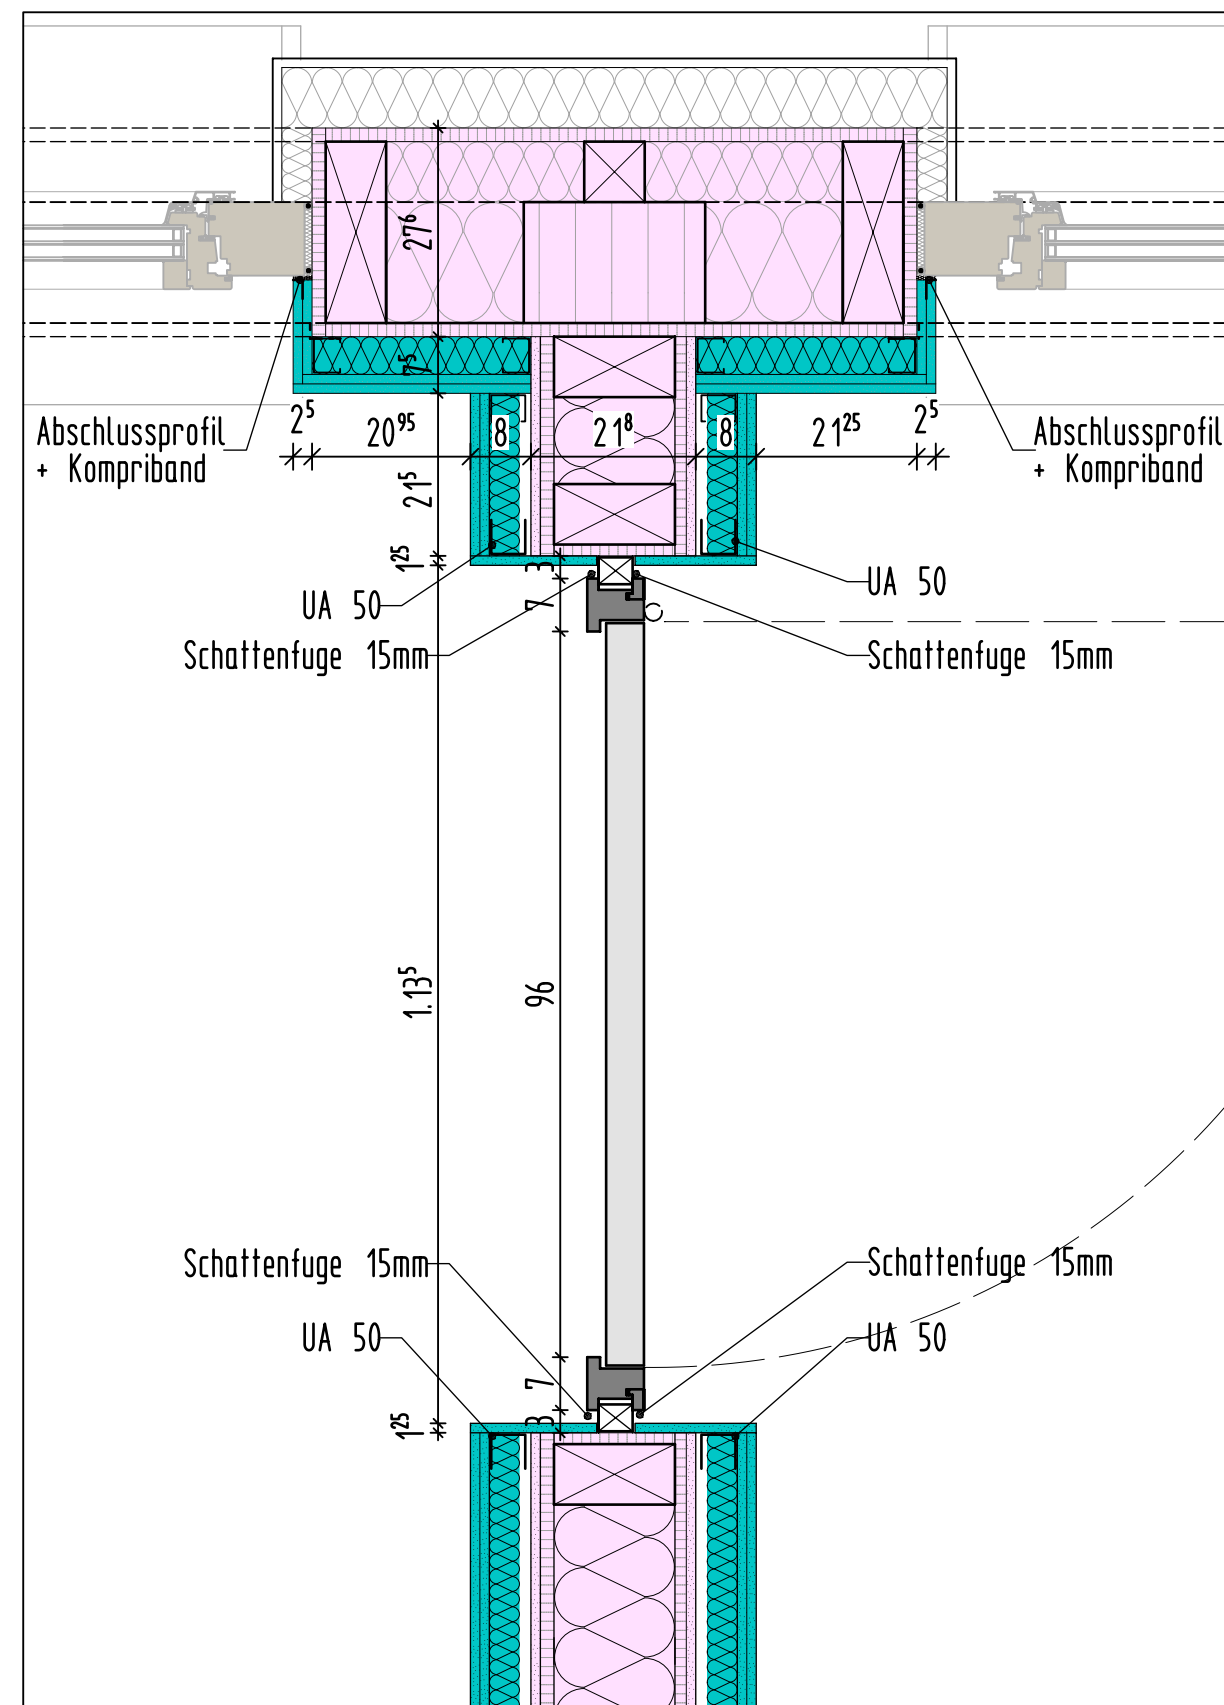

LEGENDE

- AUSSENKANTE ROHKONSTRUKTION
- ▷ AUSSENKANTE FERTIGKONSTRUKTION
- ▤ BSH BAUTEILE
- ▨ HOLZSTÄNDERWAND
- ▧ BETON (UNBEWEHRT) NEUBAU
- BETON C... (SIEHE STATIKERPLAN)
- X... (SIEHE STATIKERPLAN)
- ▩ WU-BETON
- METALLSTÄNDERWÄNDE
- ▨ NICHTTRAGENDES MAUERWERK NEUBAU
- ABBRUCH
- ▨ SICHTBETON BESTAND (tragend)
- ▨ SICHTBETON BESTAND (nicht tragend)
- ▨ BESTAND LERNCUBE

HINWEIS:
Dieser Plan ist nur zusammen mit der dazugehörigen
Ausführungsplanung (M 1:50) gültig!
Planstatus: siehe Ausführungsplan

[illegible]

AUFSTOCKUNG
UND SANIERUNG
WALTER-ERBE-SCHULE
72072 TÜBINGEN

BEZUGSHÖHE - Projekt = 327.05 NHN (DHHN 2016) = ±0.00

DETAILPLANUNG

DT-TB.1002-Trockenbauwände 2.0G
VORABZUG
Plancode:

Datum: 29.07.2026	Maßstab: 1:10	Plan-Nr. 1261
Gez./Gep. mhe/gp	Größe: DIN A2	Planstand: 31.07.2026
Alle Maße sind vor Ausführung verantwortlich zu prüfen!		