
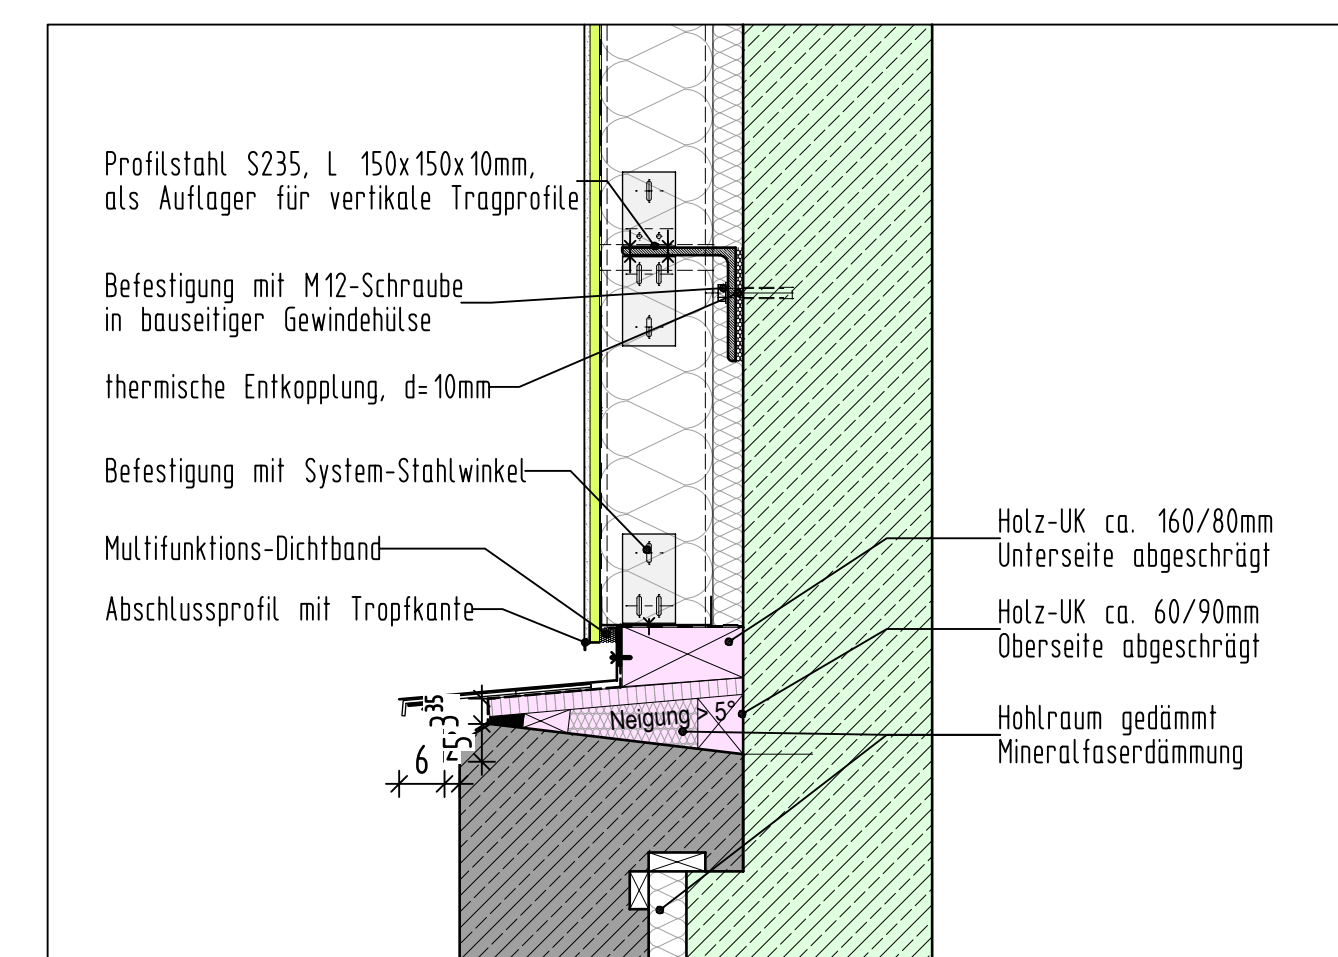
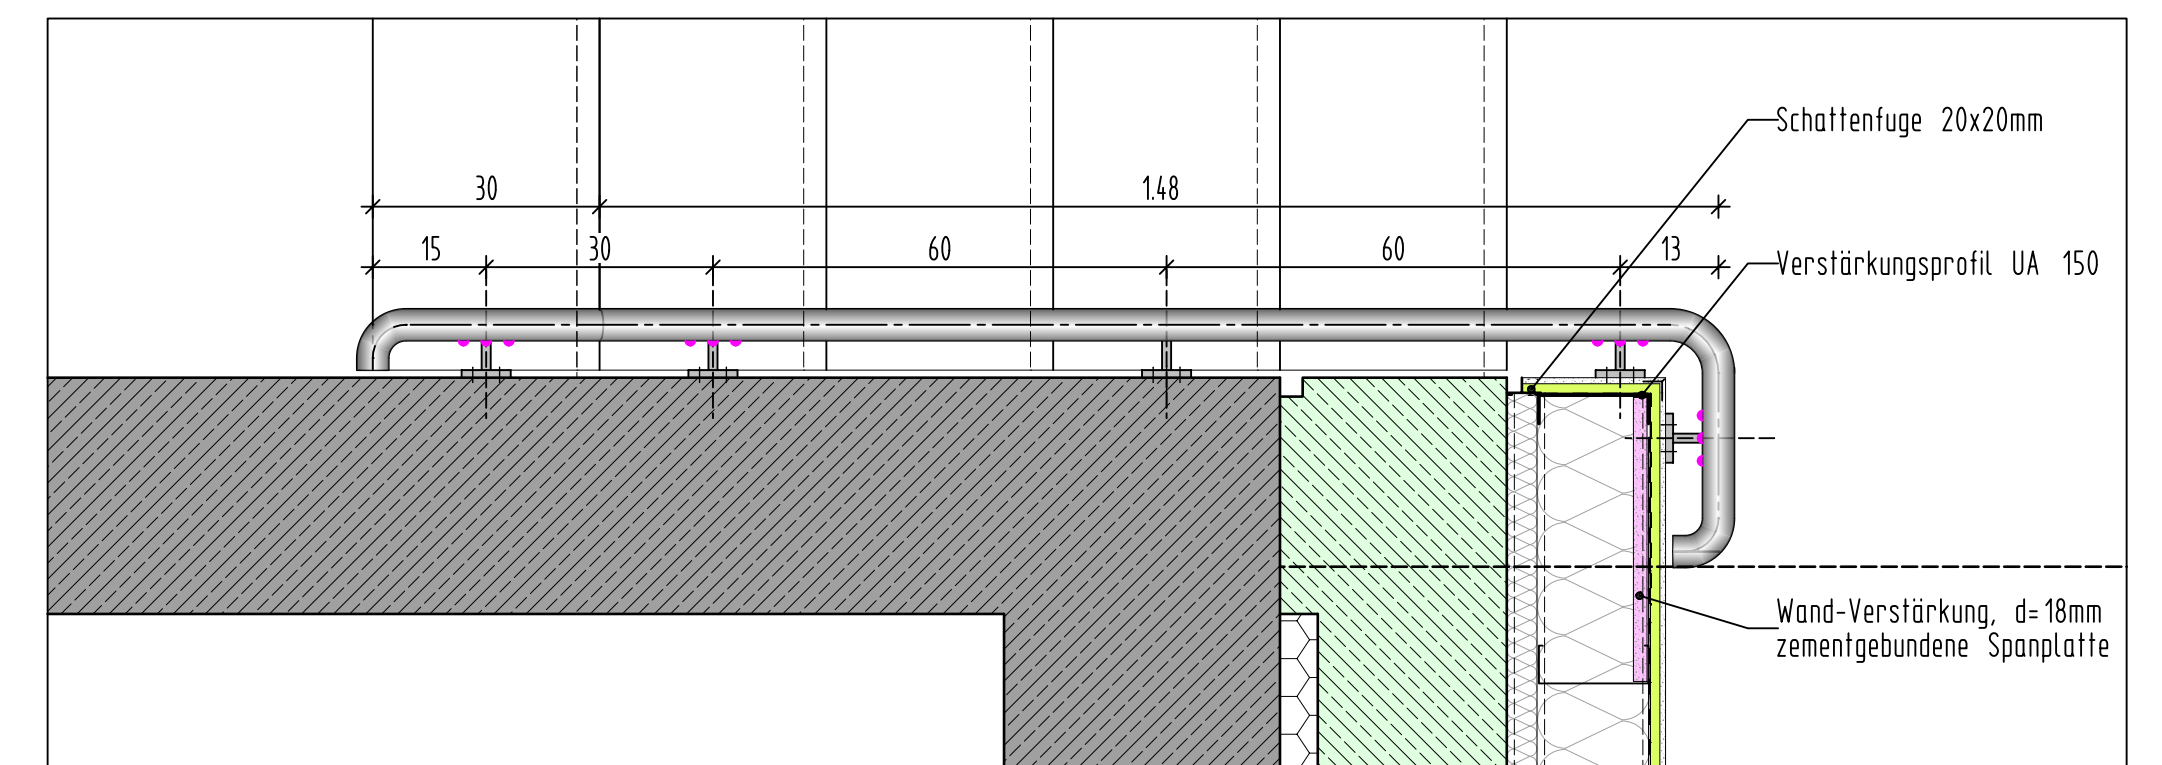
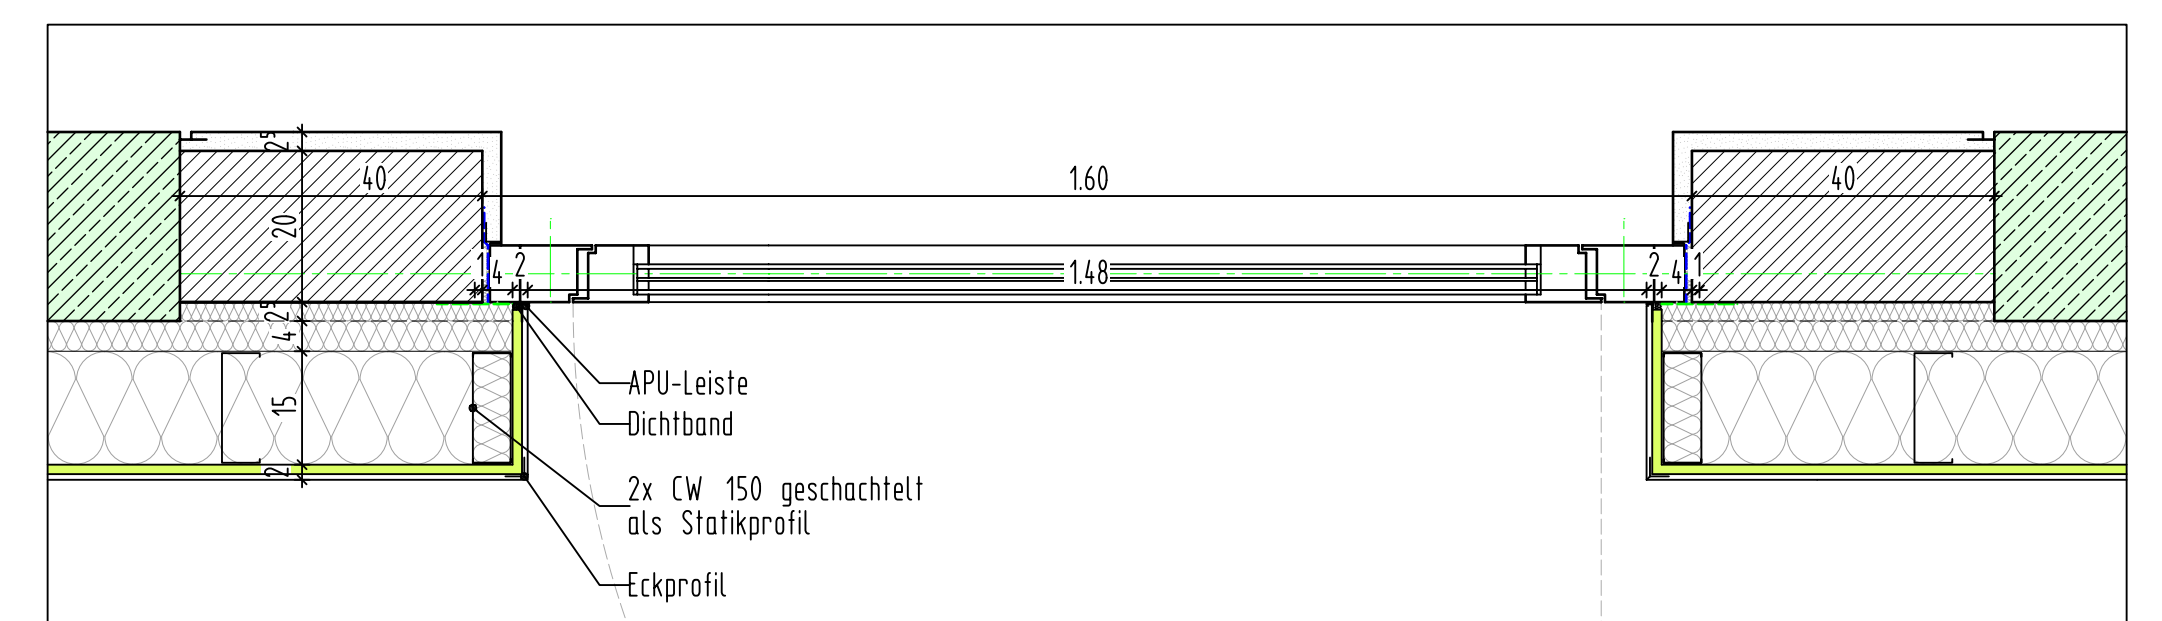
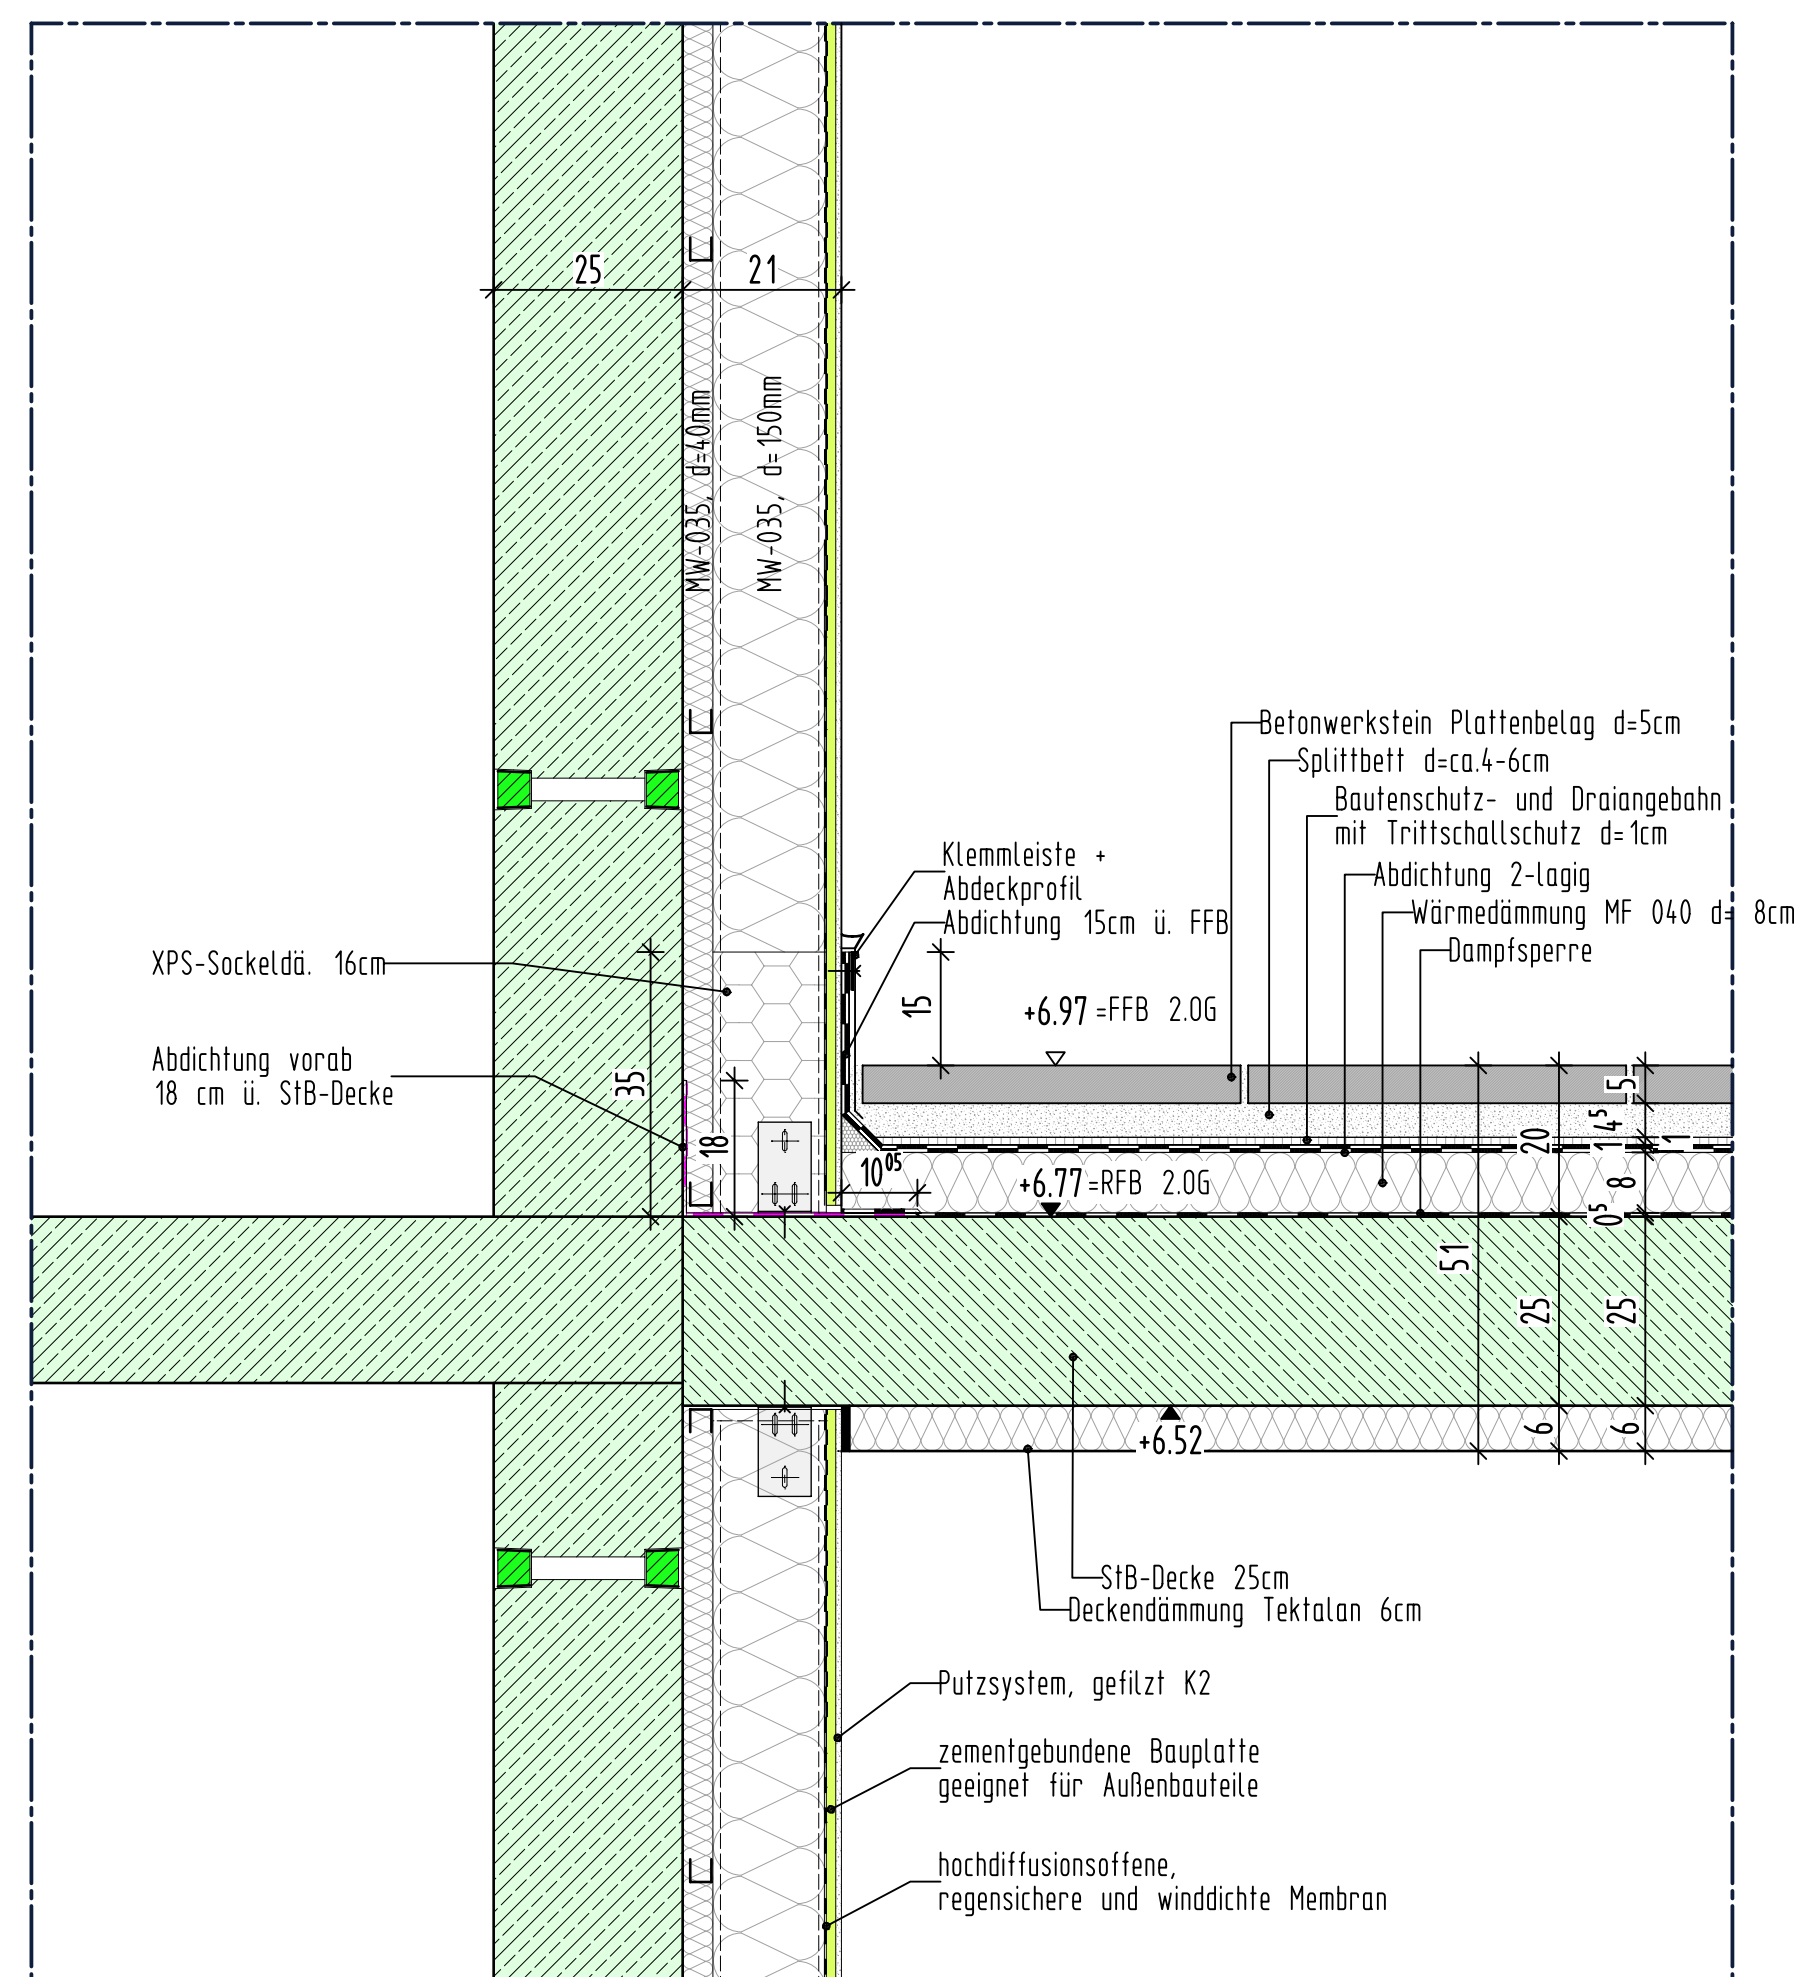
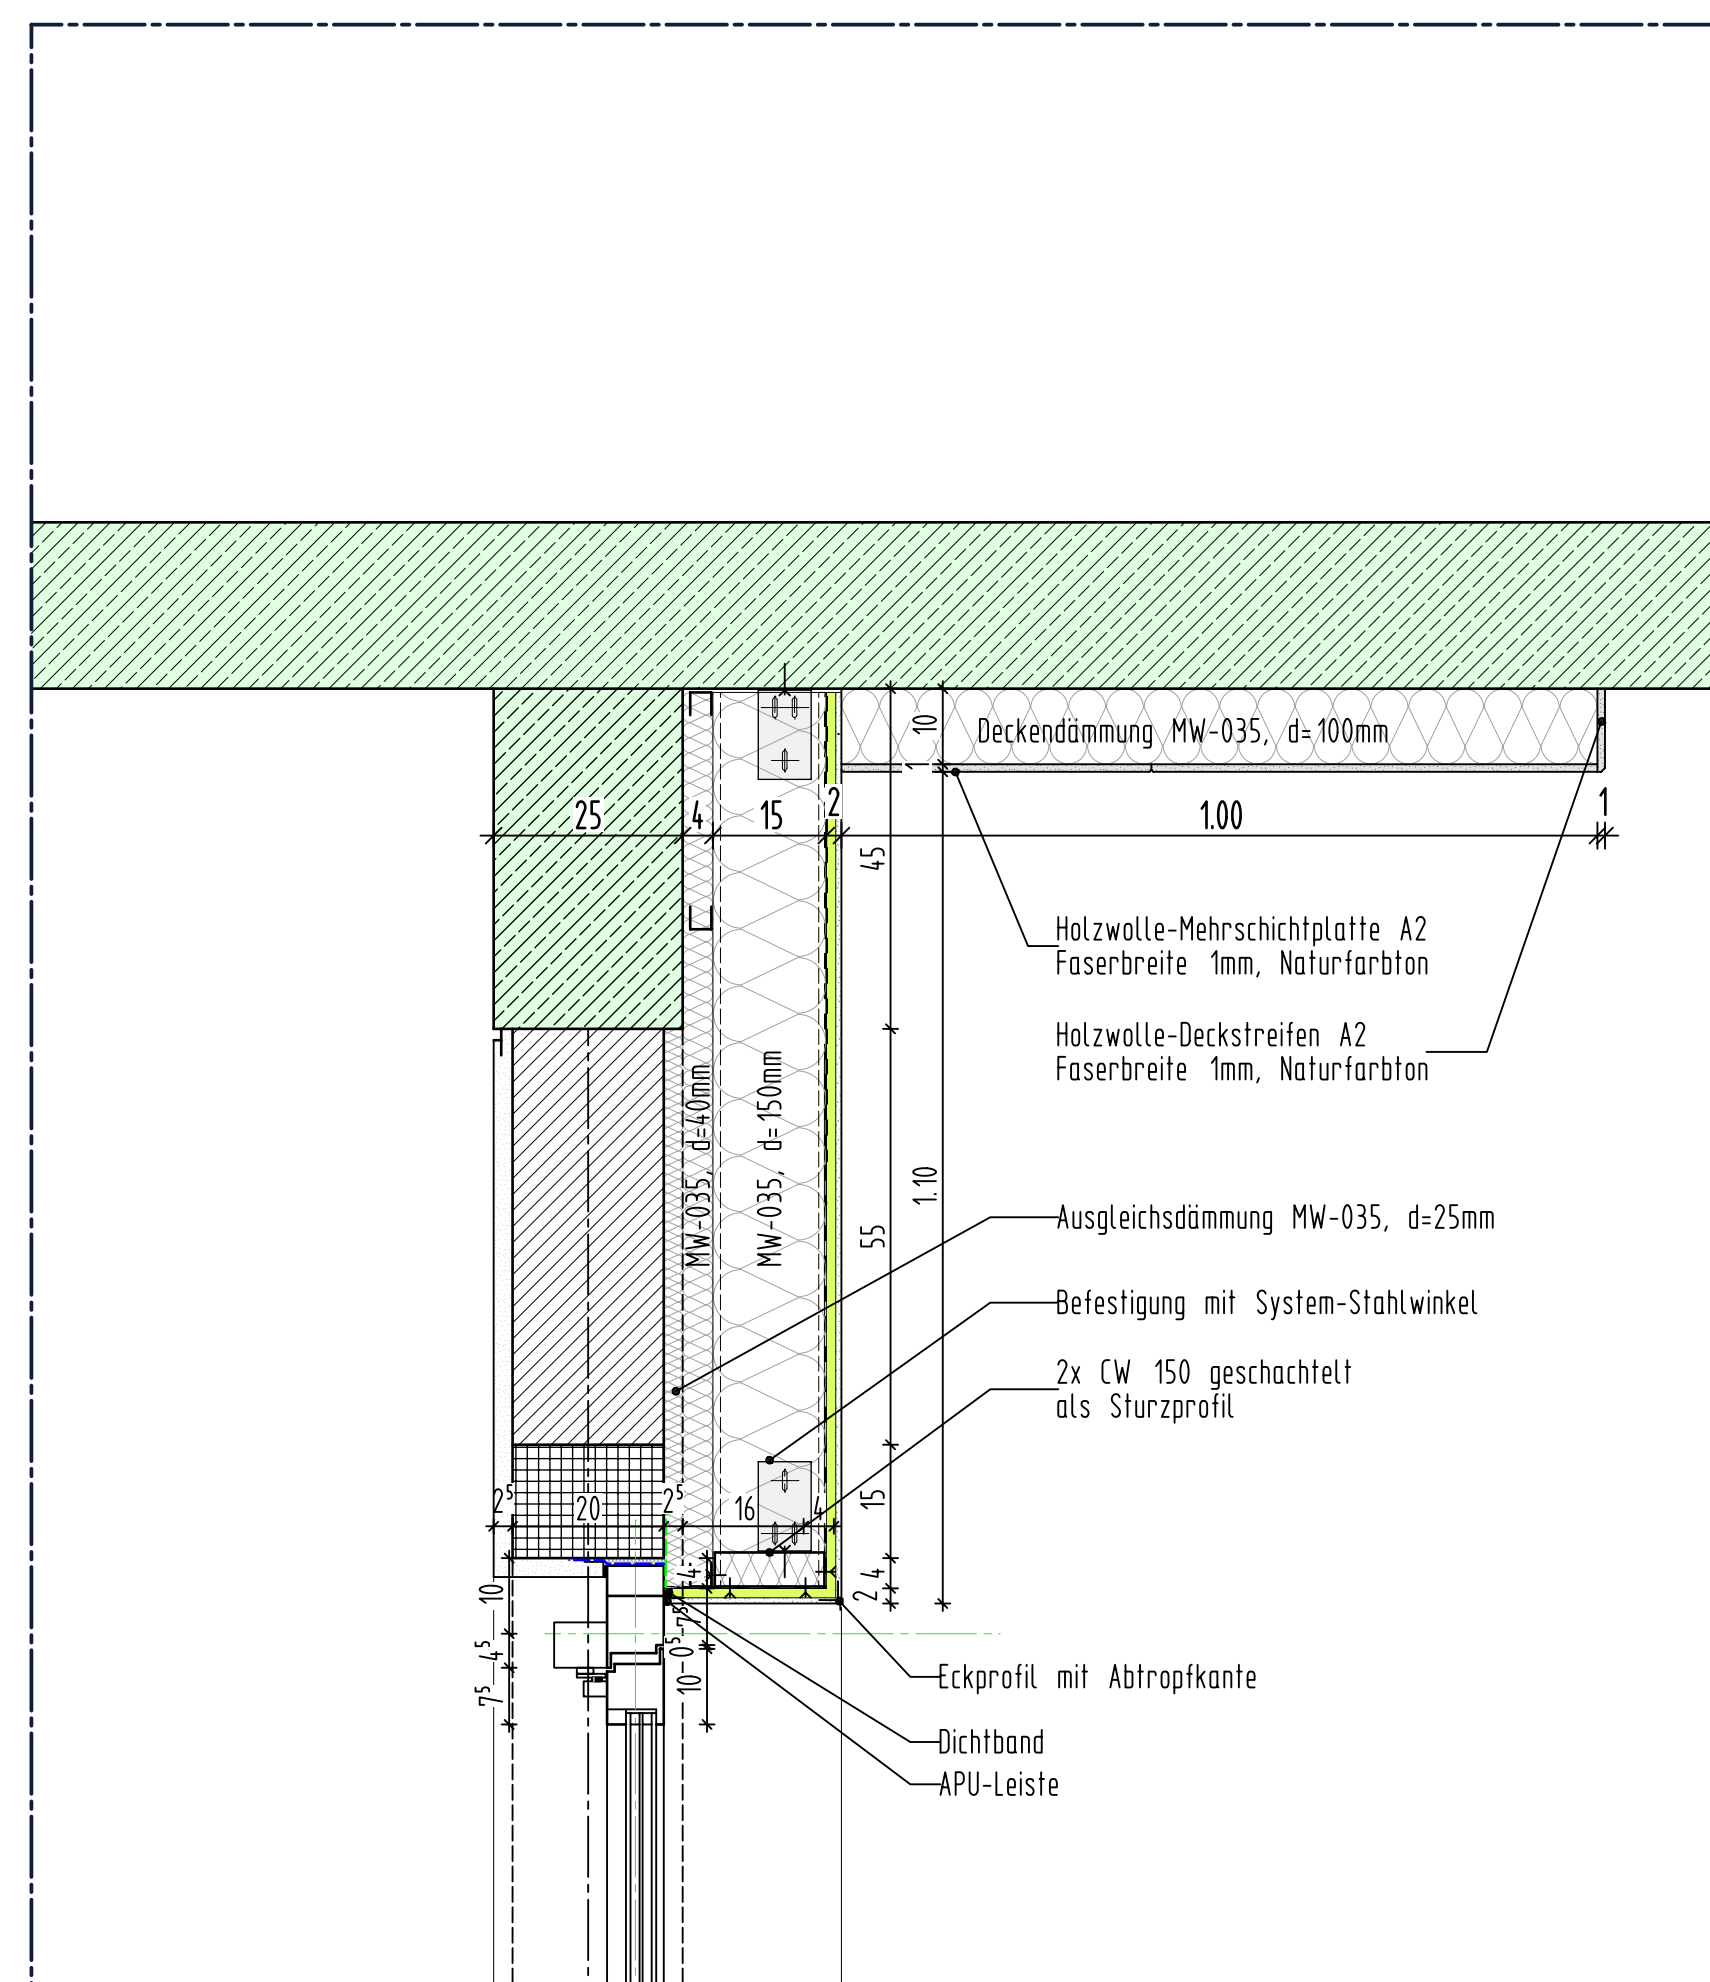
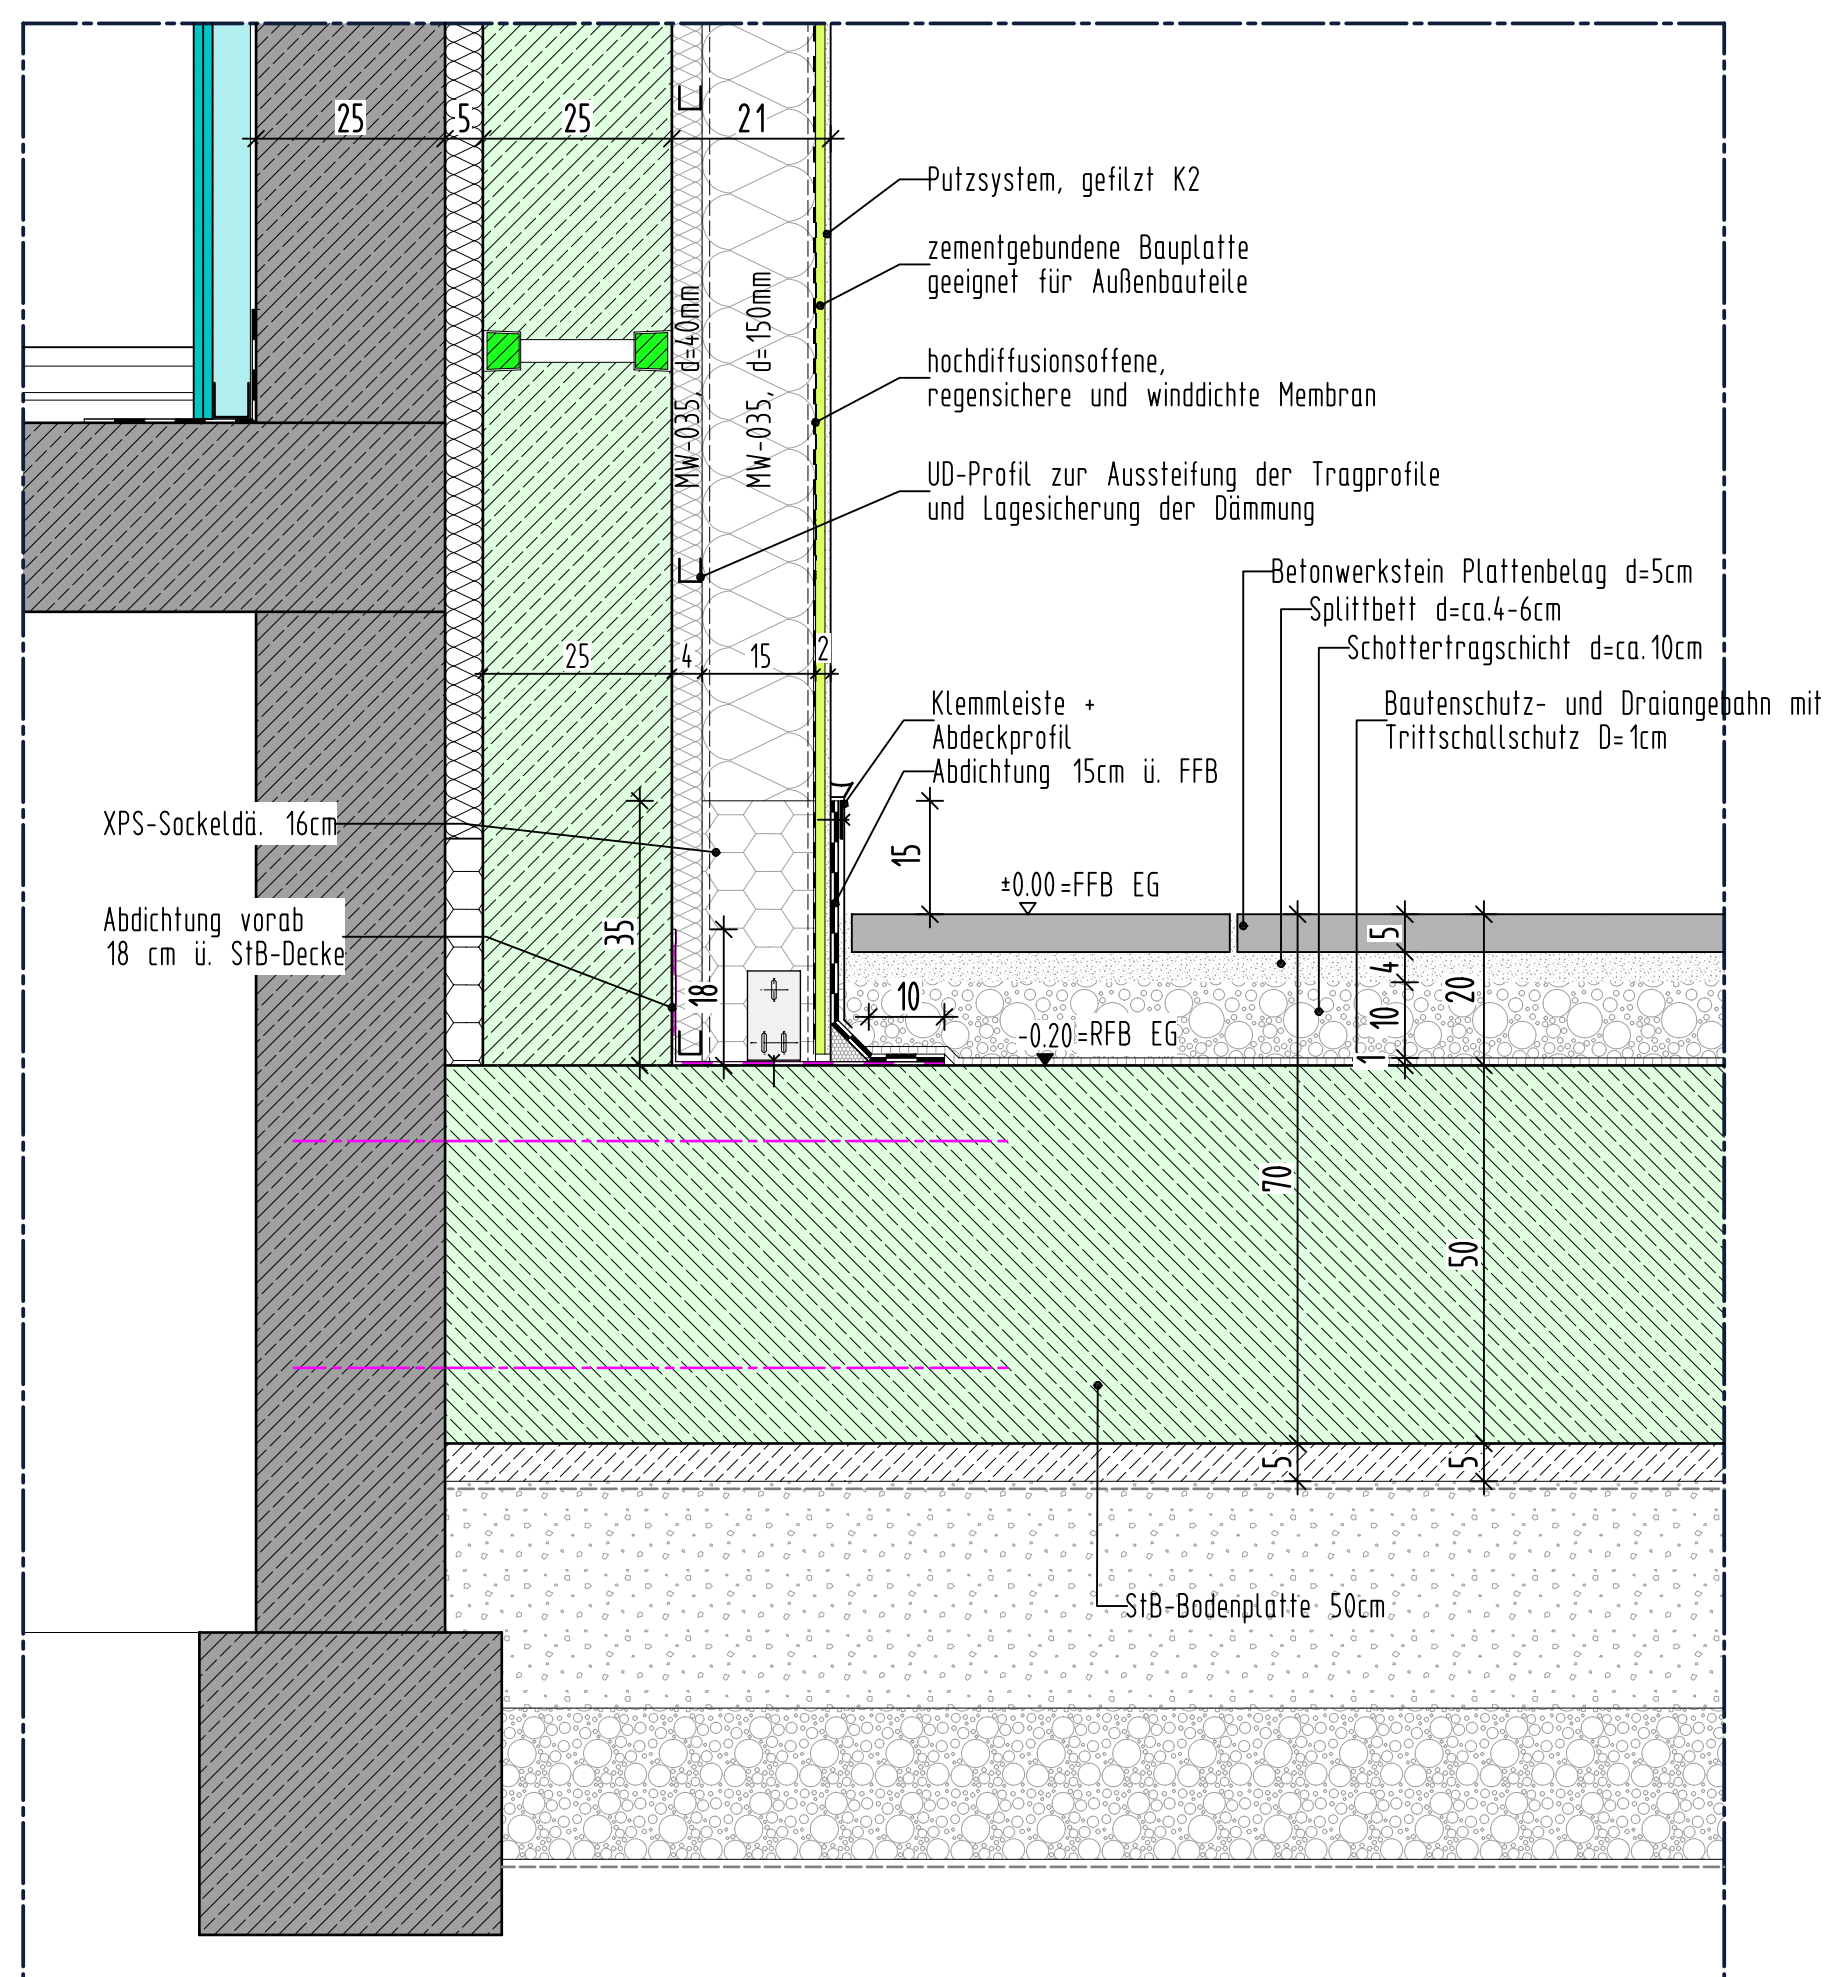


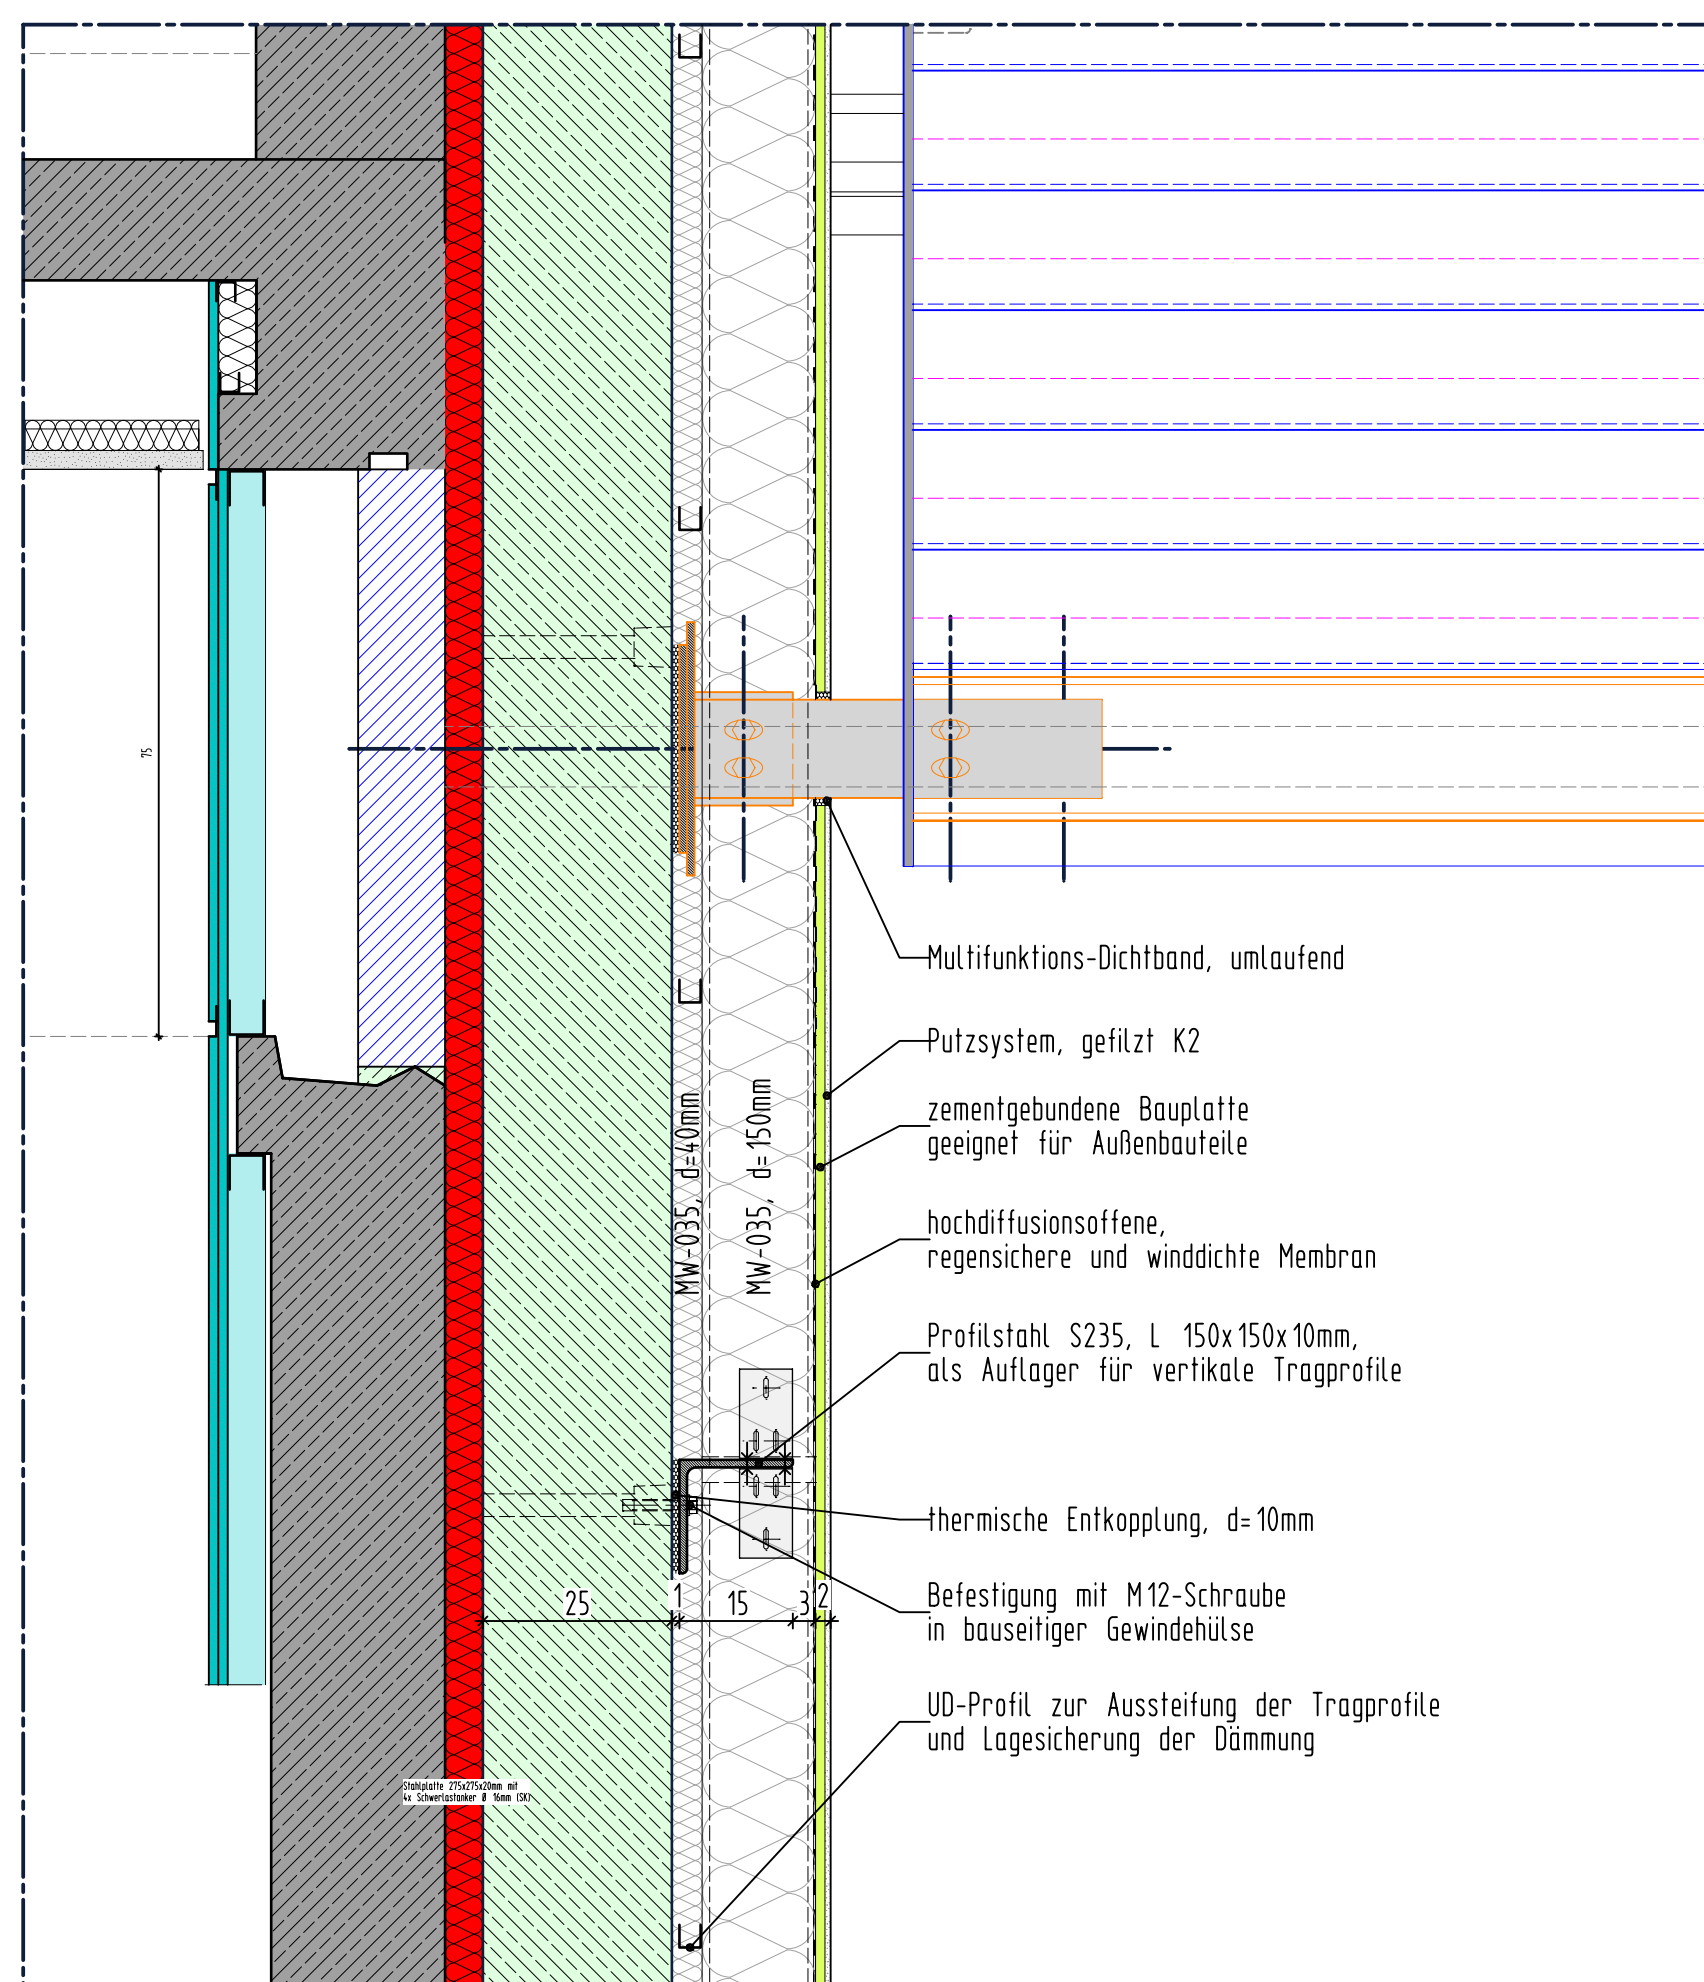

LEGENDE

- ▷ AUSSENKANTE: ROHKONSTRUKTION
- ▷ AUSSENKANTE: FERTIGKONSTRUKTION
- ||||| BSH BAUTEILE
- HOLZSTÄNDERWAND
- ▨ BETON (UNBEWEHRT) NEUBAU
- ▨ BETON $\varnothing$ (SIEHE STATIKERPLAN)
- ▨ WU-BETON
- ▨ METALLSTÄNDERWÄNDE
- ▨ NICHTTRAGENDES MAUERWERK NEUBAU
- ABBRUCH
- ▨ SICHTBETON BESTAND (tragend)
- SICHTBETON BESTAND (nicht tragend)
- BESTAND LERNPULVE

HINWEIS:
Dieser Plan ist nur zusammen mit der dazugehörigen
Ausführungsplanung (M 1:50) gültig!
Planstatus: siehe Ausführungsplan

[illegible]

AUFSTOCKUNG
UND SANIERUNG
WALTER-ERBE-SCHULE
72072 TÜBINGEN

BEZUGSHÖHE - Projekt = 327.05 NHN (DHHN 2016) = ±0.00

DETAILPLANUNG

DT-TB.Prov. Fassade Details
VORABZUG

WES-HG-DT-TB.1006-Av00-DT-Prov. Fassade_M_1_10		
Datum: 08.07.2026	Maßstab: 1:10	Plan-Nr. 1271
Gez./Gep. mhe/gp	Größe: DIN A1	Planstand: 08.07.2026
Alle Maße sind vor Ausführung verantwortlich zu prüfen!		