


Bestand, Bauseits
Abluftbehandlungsanlage

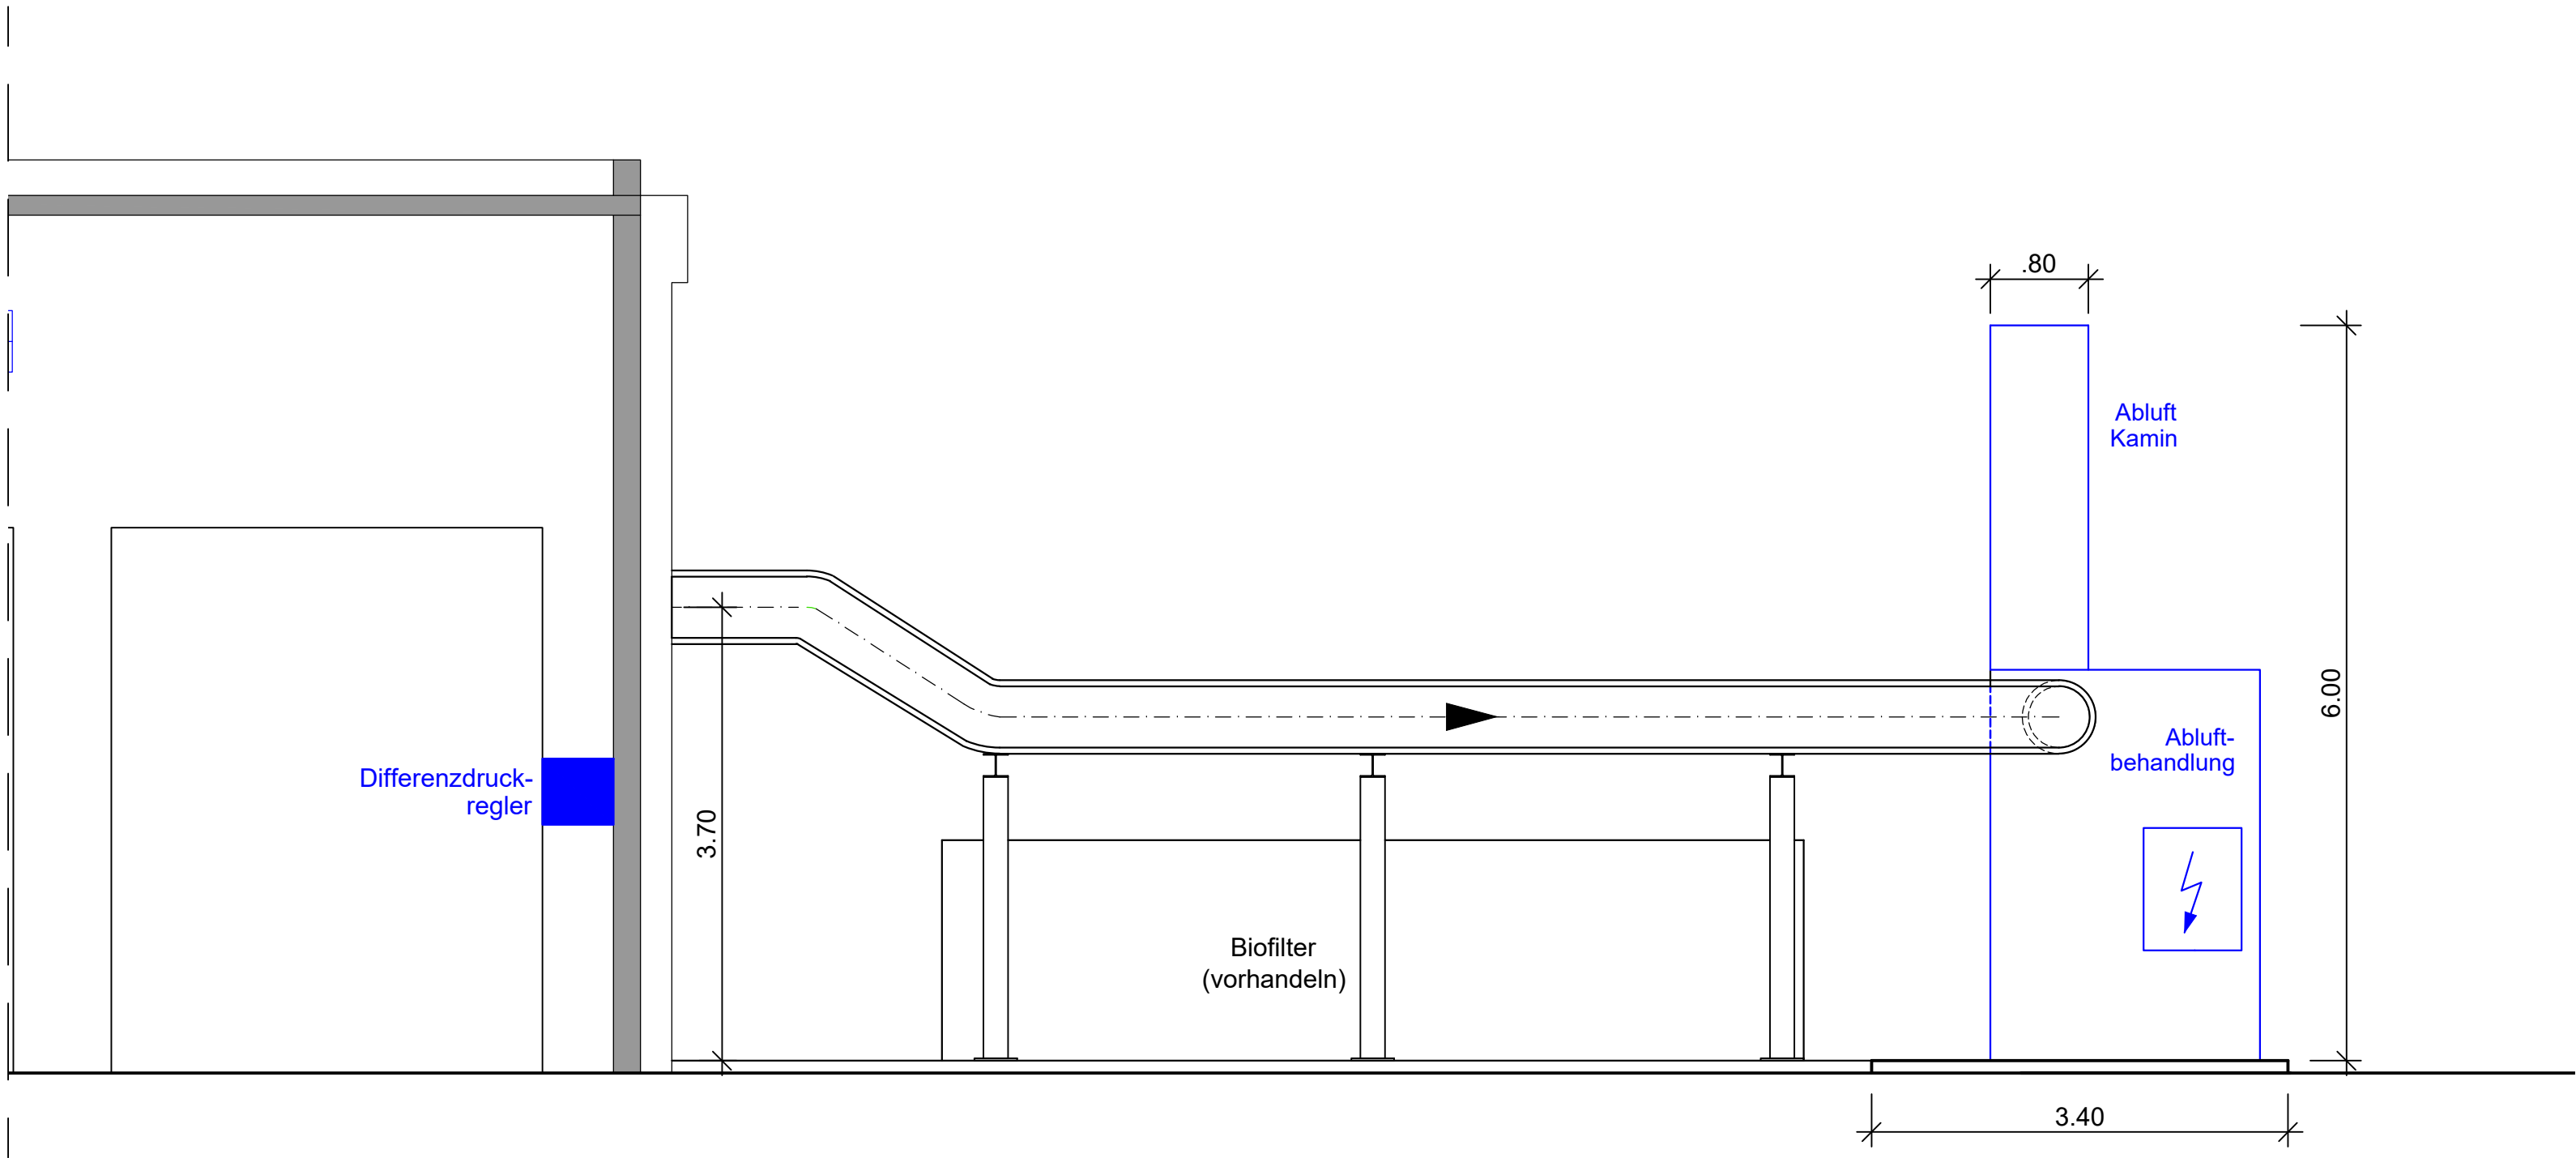

Abluftbehandlungsanlage_Ansicht_260710

Klärwerk Tübingen			
1:100			
PROJ-NR: ASR-DEM590	PLAN-NR:	DATUM: 10/07/26	GEZ: ROW / HUDA
DER AUSFÜHRENDE IST VERPFLICHTET, ALLE BESTANDSMASSE UND PLANKÖTEN VOR ARBEITSBEGINN ZU ÜBERPRÜFEN. DIESE ZEICHNUNG IST UNSER GEISTIGES EIGENTUM UND UNTERLIEGT DEM URHEBERRECHT. EINE VERVIELFÄLTIGUNG, AUSHANDLUNG AN DRITTE PERSONEN ODER ÜBERLASSUNG AN KONKURRENZFIRMEN IST UNTERSAGT.			