


- Bestand, Bauseits
- Abluftbehandlungsanlage

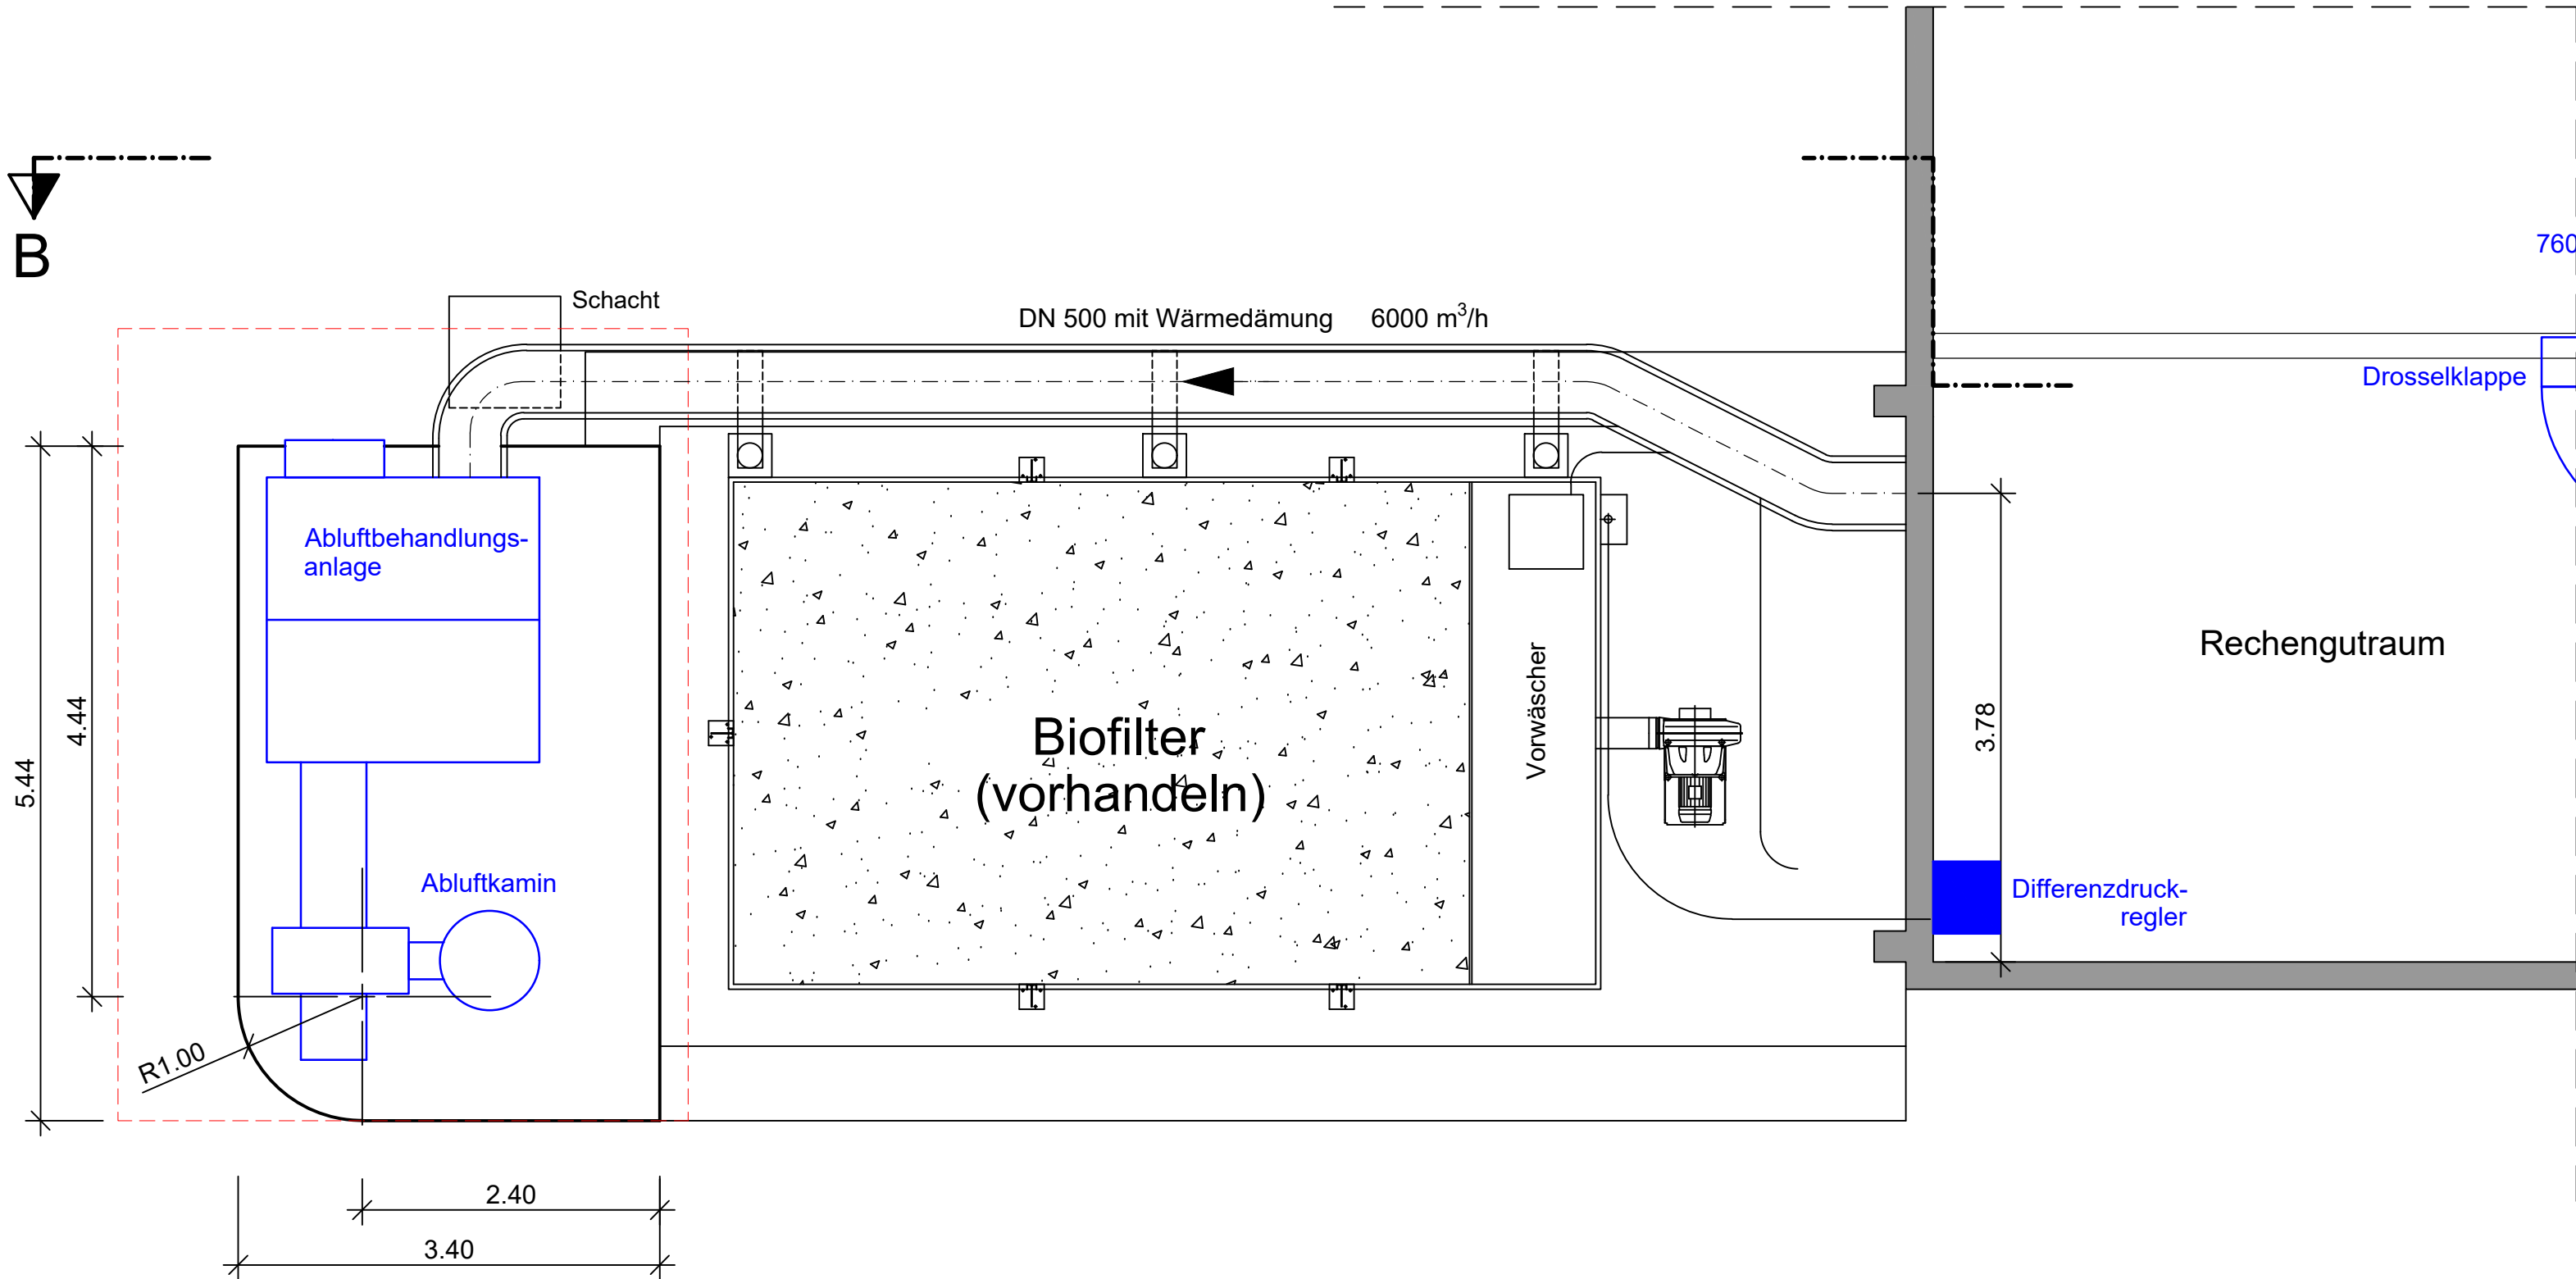

Abluftbehandlungsanlage_Draufsicht_260710

Klärwerk Tübingen			
1:100			
PROJ-NR. ASR-DEM590	PLAN-NR.	DATUM 10/07/26	GEZ. ROW / HUDA
Pflanzengröße (K) Tübingen, Beseitigung Rechen, Containment (K) C2000, Auslassung (K) C2000			
DER AUSFÜHRENDE IST VERPFLICHTET, ALLE BESTANDSMASSE UND PLANKÖTEN VOR ARBEITSBEGINN ZU ÜBERPRÜFEN. DIESE ZEICHNUNG IST UNSER GEISTIGES EIGENTUM UND UNTERLIEGT DEM URHEBERRECHT. EINE VERVIELFÄLTIGUNG, AUSHANDLUNG AN DRITTE PERSONEN ODER ÜBERLASSUNG AN KONKURRENZFIRMEN IST UNTERSAGT.			