




Ansicht Schematische Skizze  
Fußgängerbrücke  
M 1:50

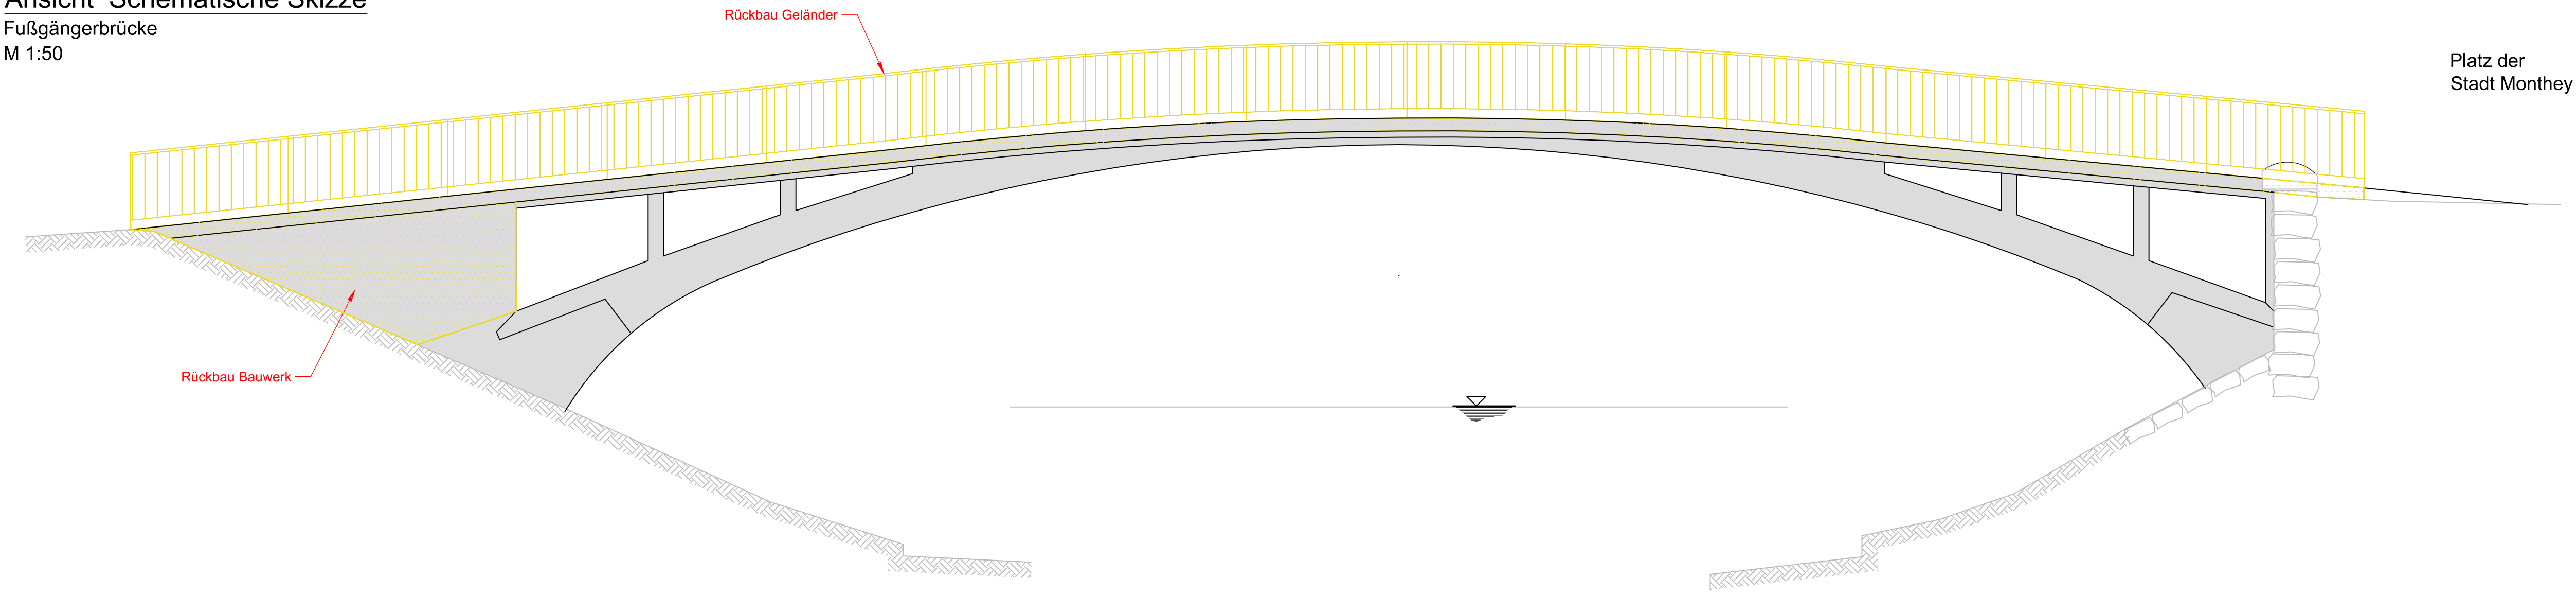

Querschnitt in Brückenmitte  
Fußgängerbrücke M 1:25

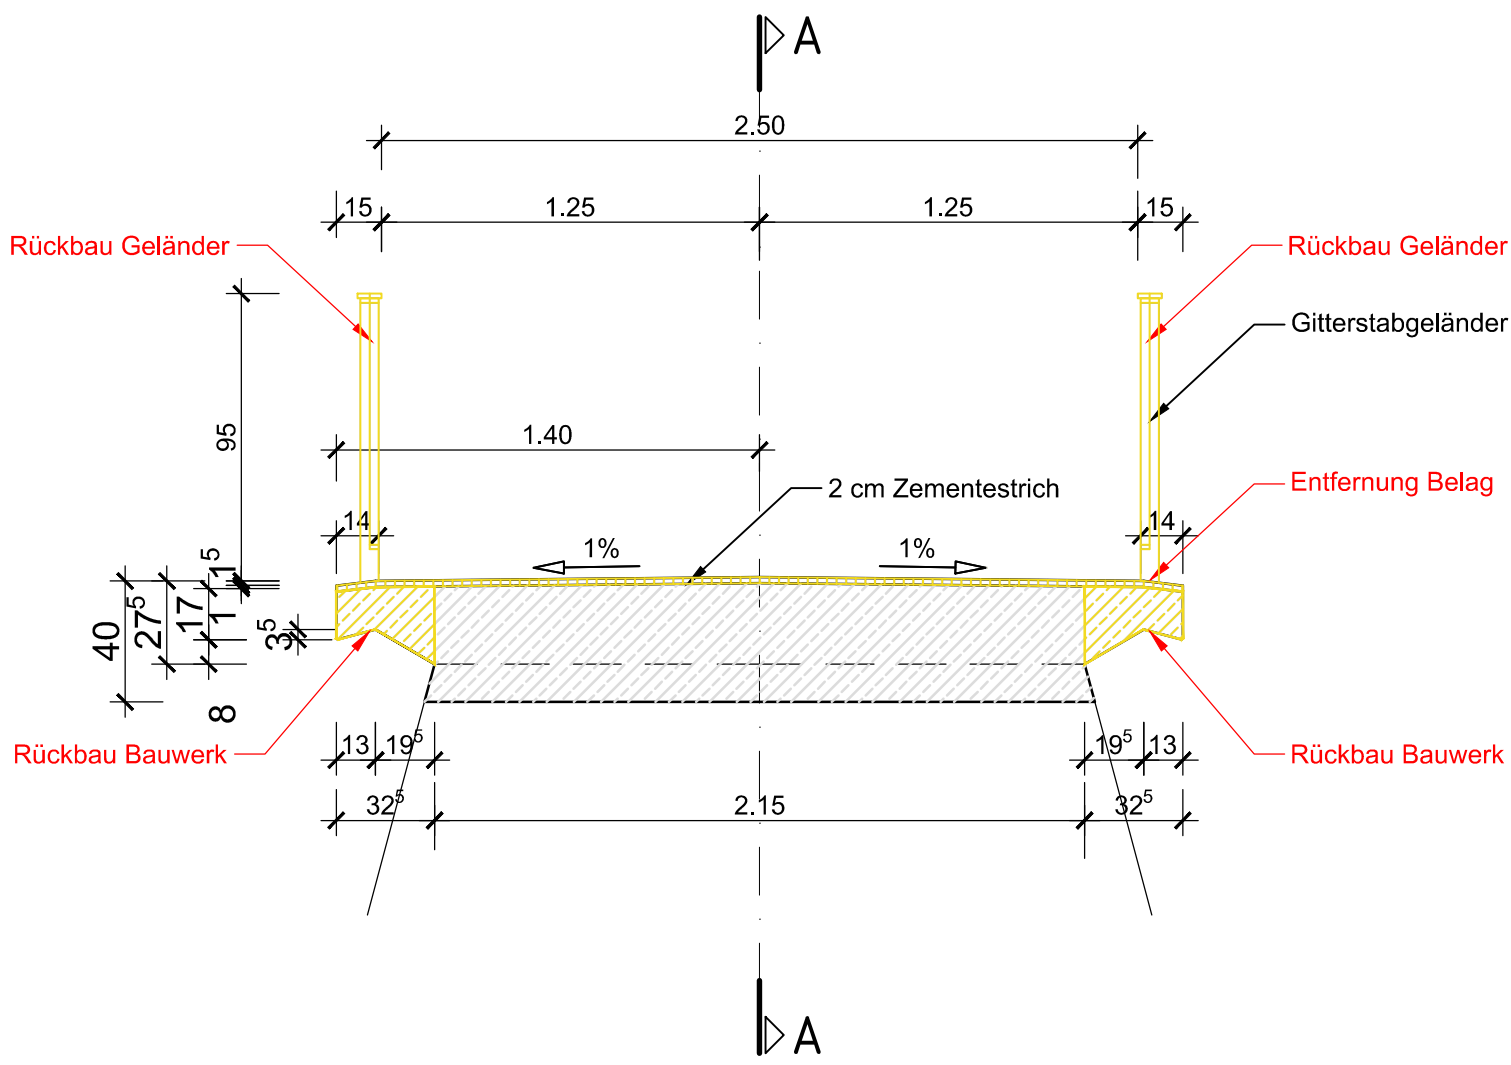


Draufsicht  
Fußgängerbrücke M 1:50

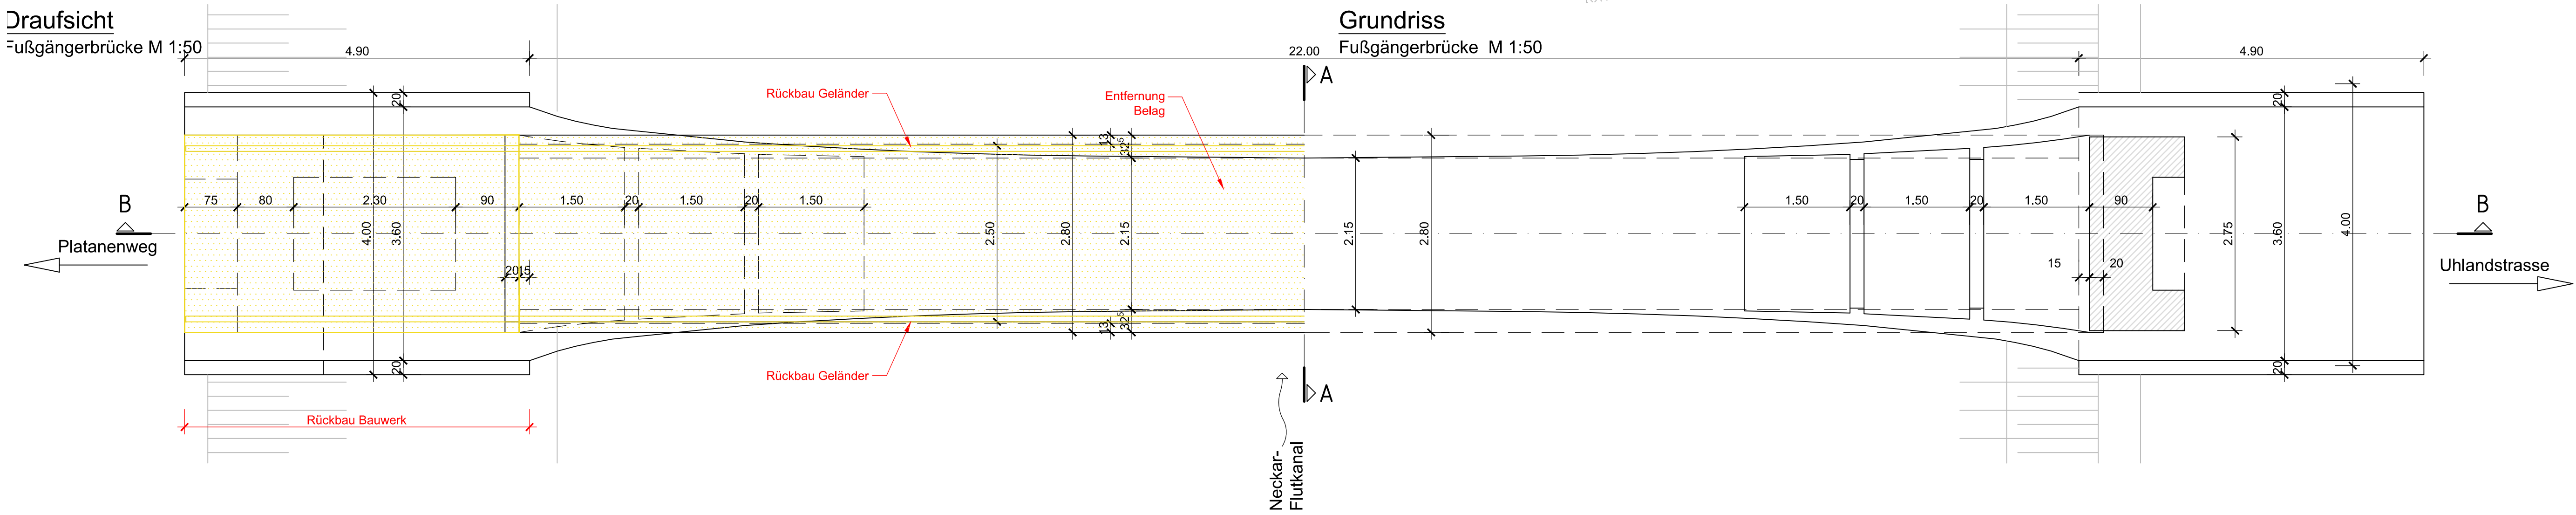

Grundriss  
Fußgängerbrücke M 1:50

Längsschnitt in Brückenachse  
Fußgängerbrücke M 1:50

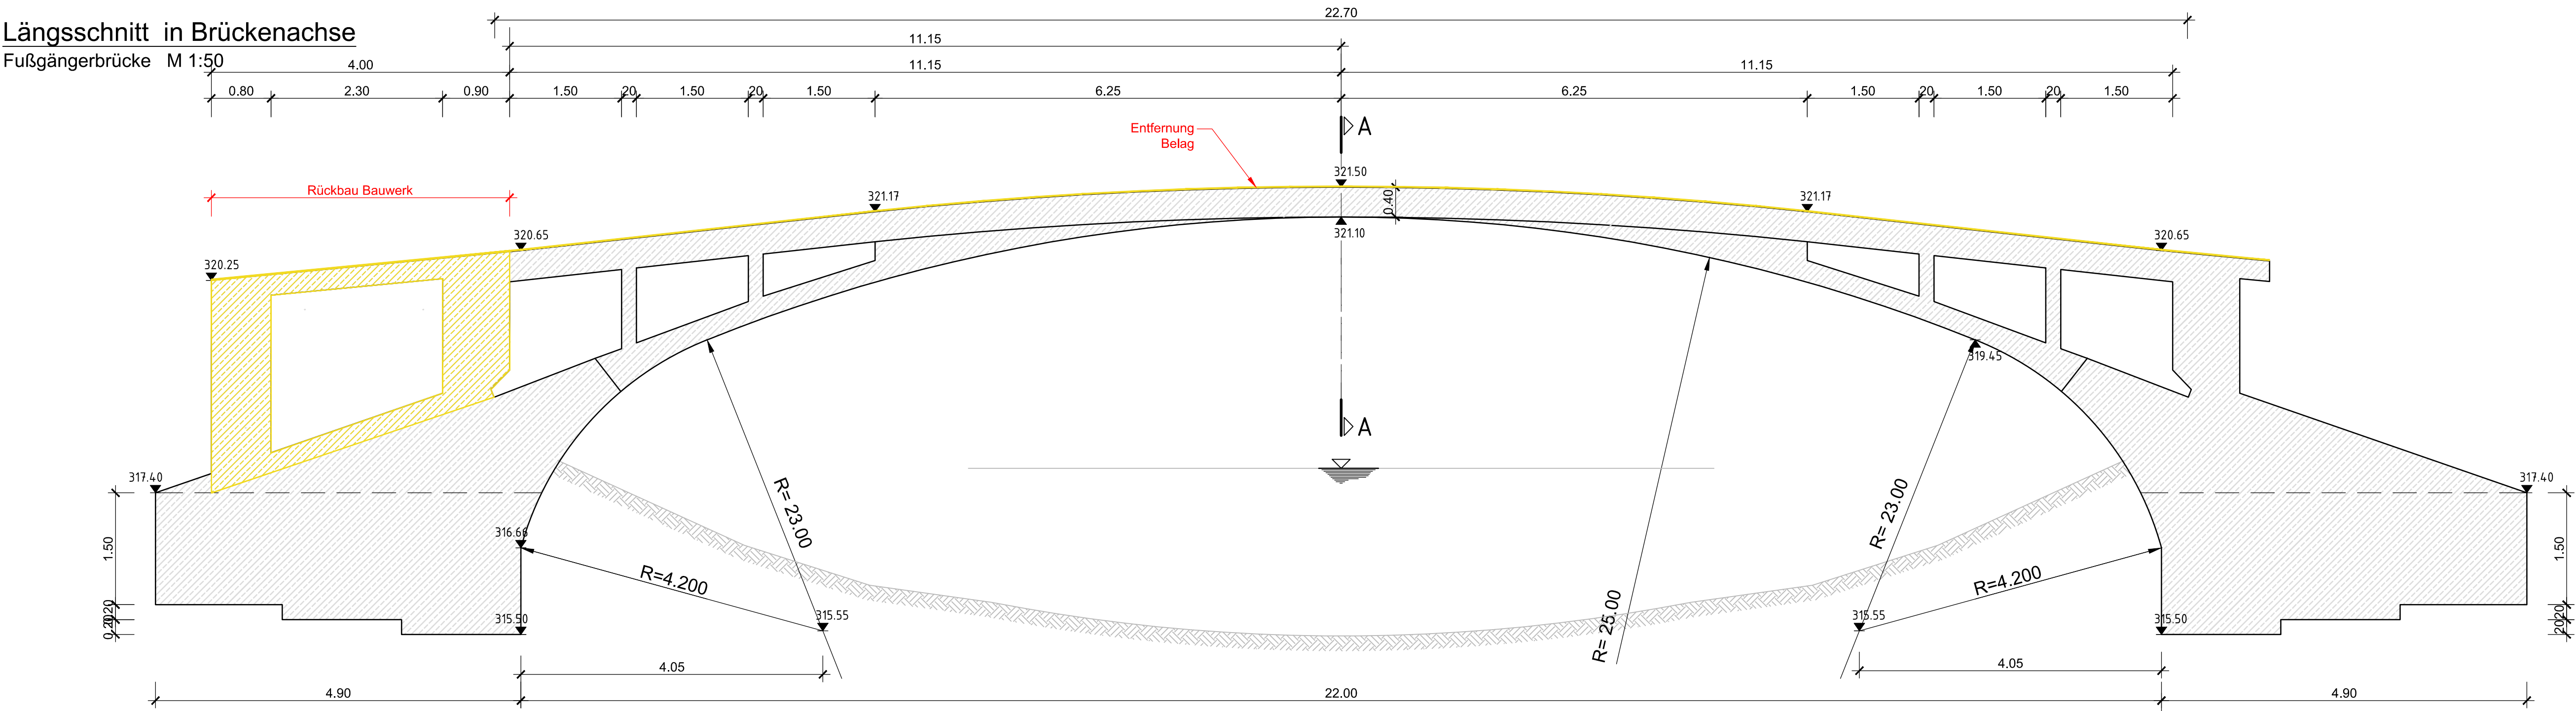

NUR GÜLTIG FÜR DIE AUSSCHREIBUNG

C			
B			
A			
Index	Änderungen bzw. Ergänzungen	Datum	Name
Auftraggeber:			
		Datum	Name
	Bearbeitet	15.10.2024	ses
	Gezeichnet	15.10.2024	hev
	Geprüft	15.10.2024	ses
Projekt: Instandsetzung Fußgängerbrücke über den Flutkanal Stadt Tübingen		Projekt-Nr.:	
Planinhalt:   			