




Ansicht.

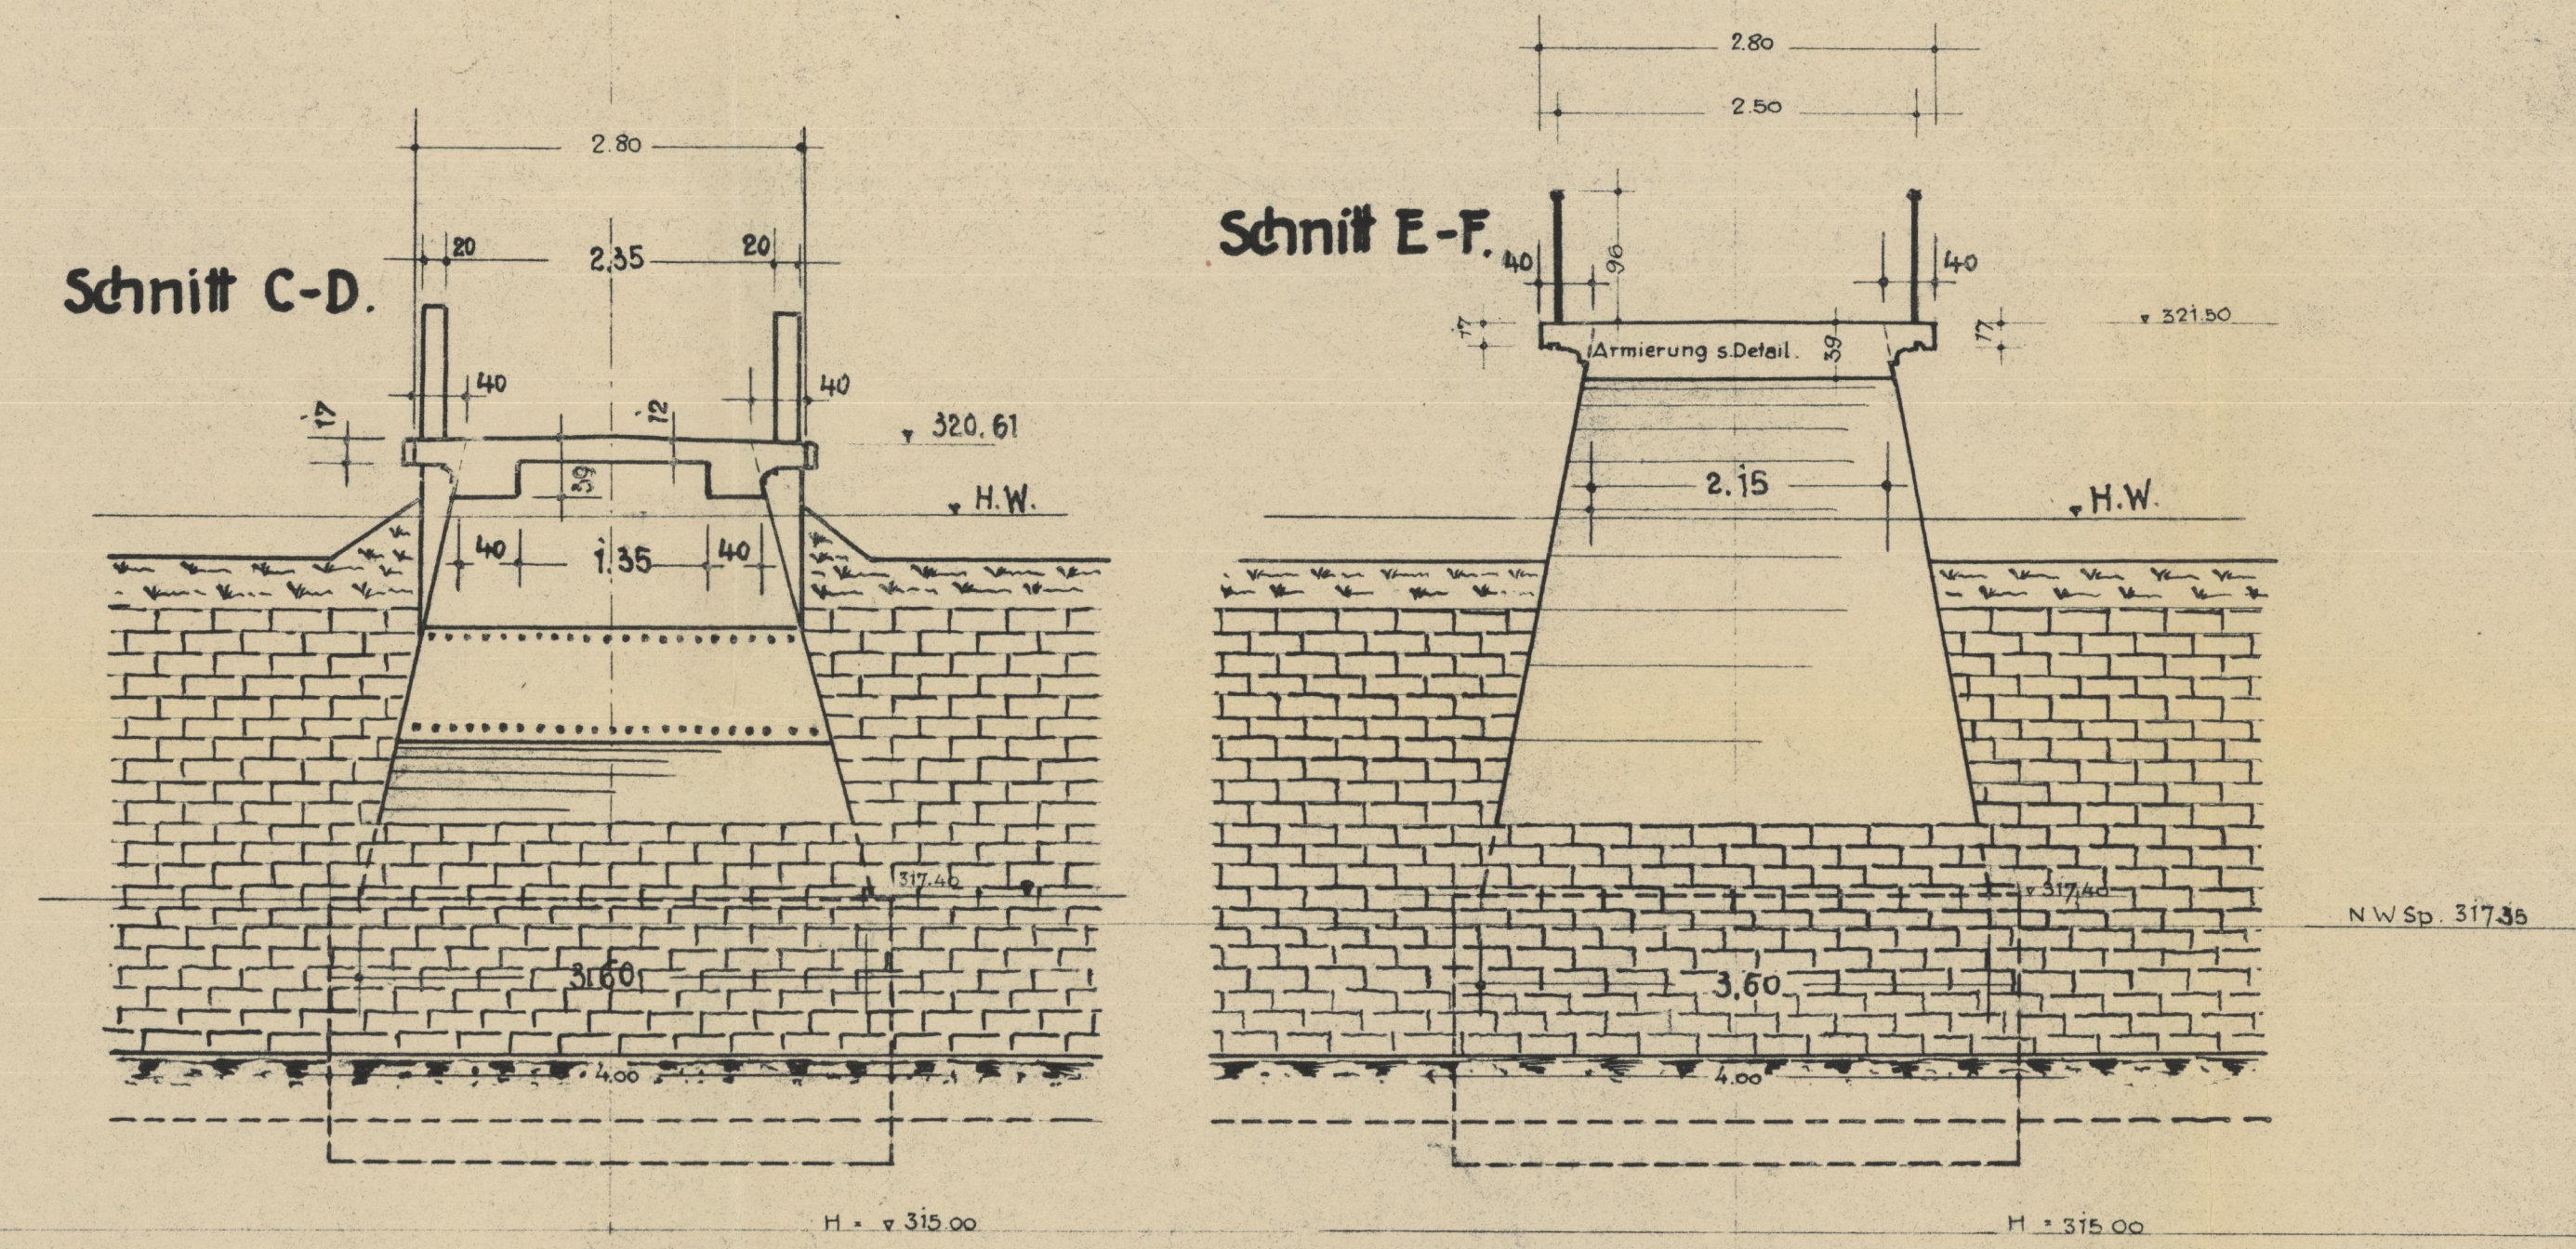

Querschnitt vom Schalgerüst.

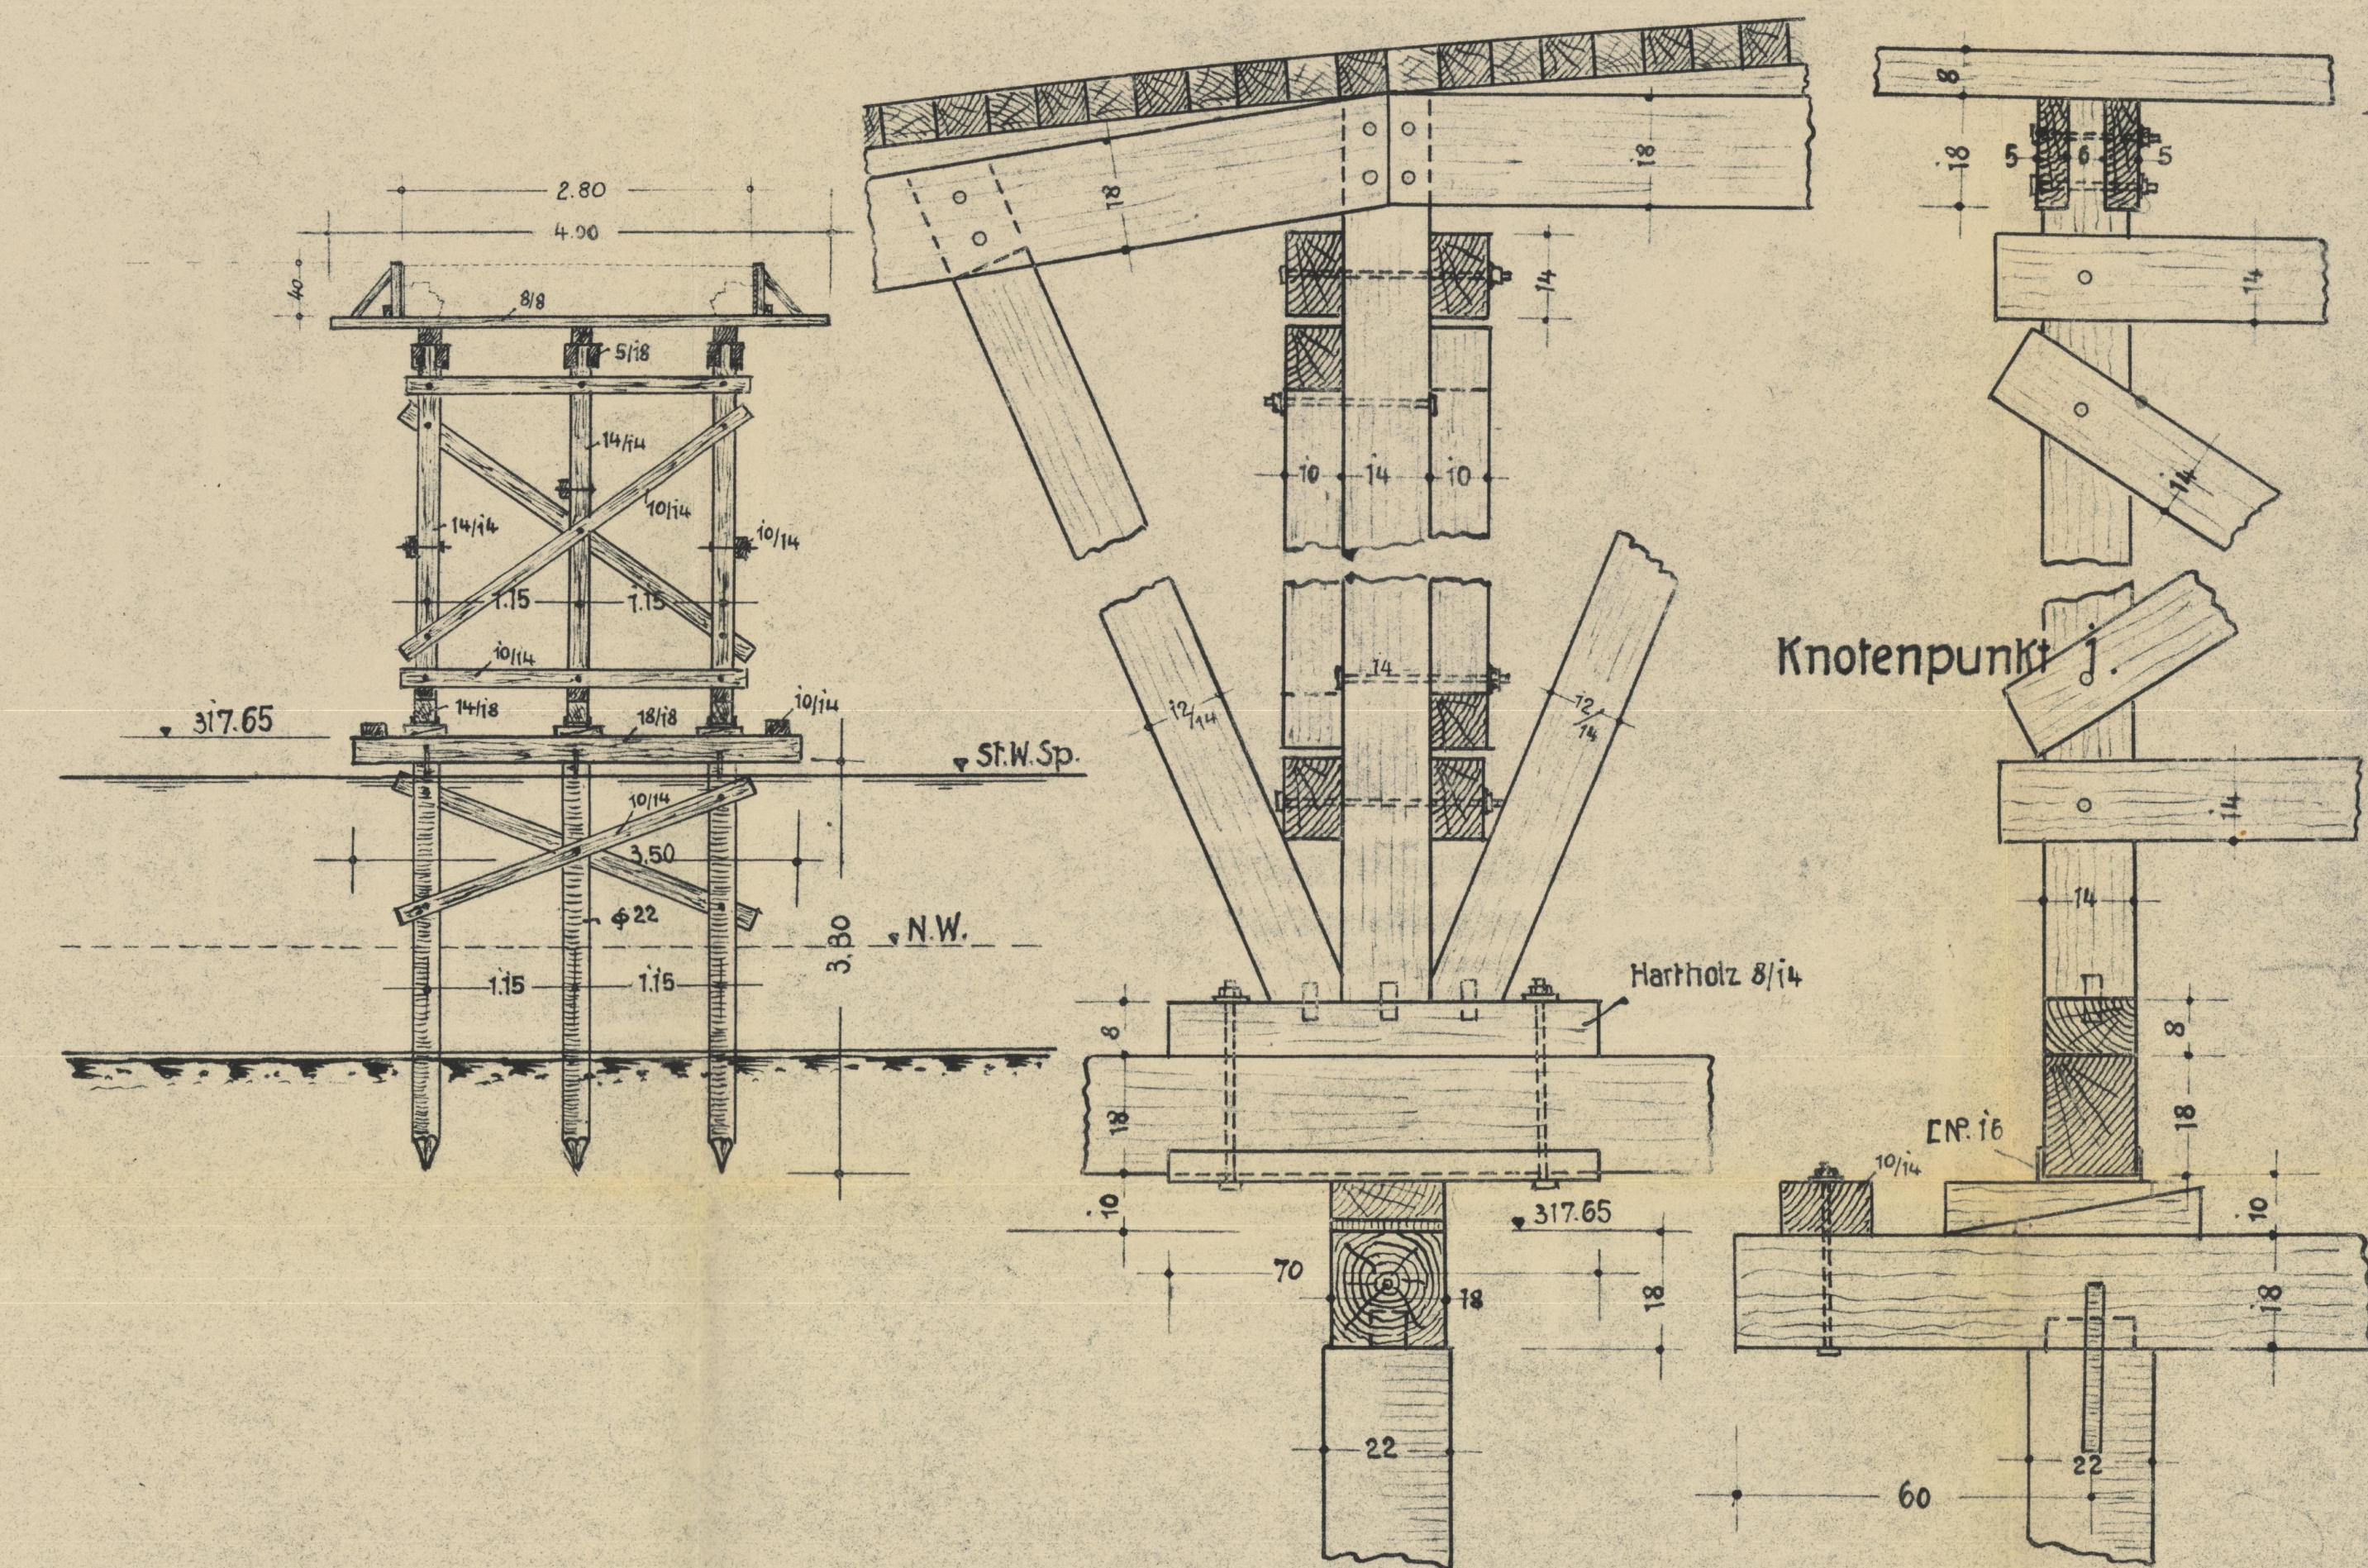

Detail der Platte in
Eisenbeton u. Vorsatz.
Maßst. 1: 10.

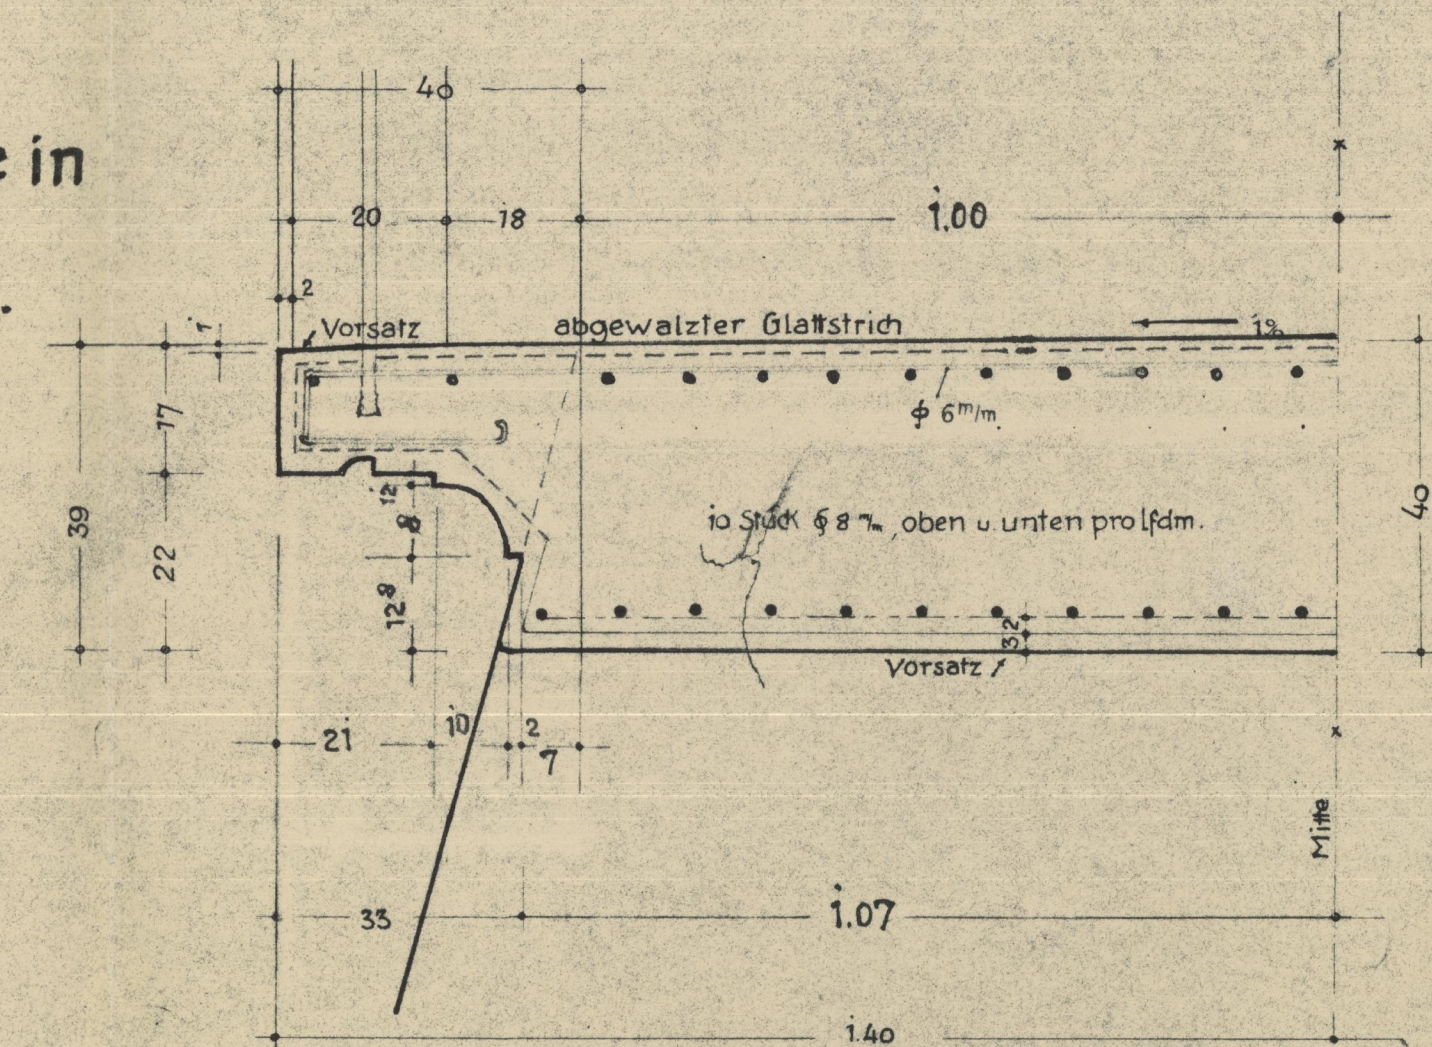

Tübingen, 20. Juli 1945
Städt. Tiefbauamt: