
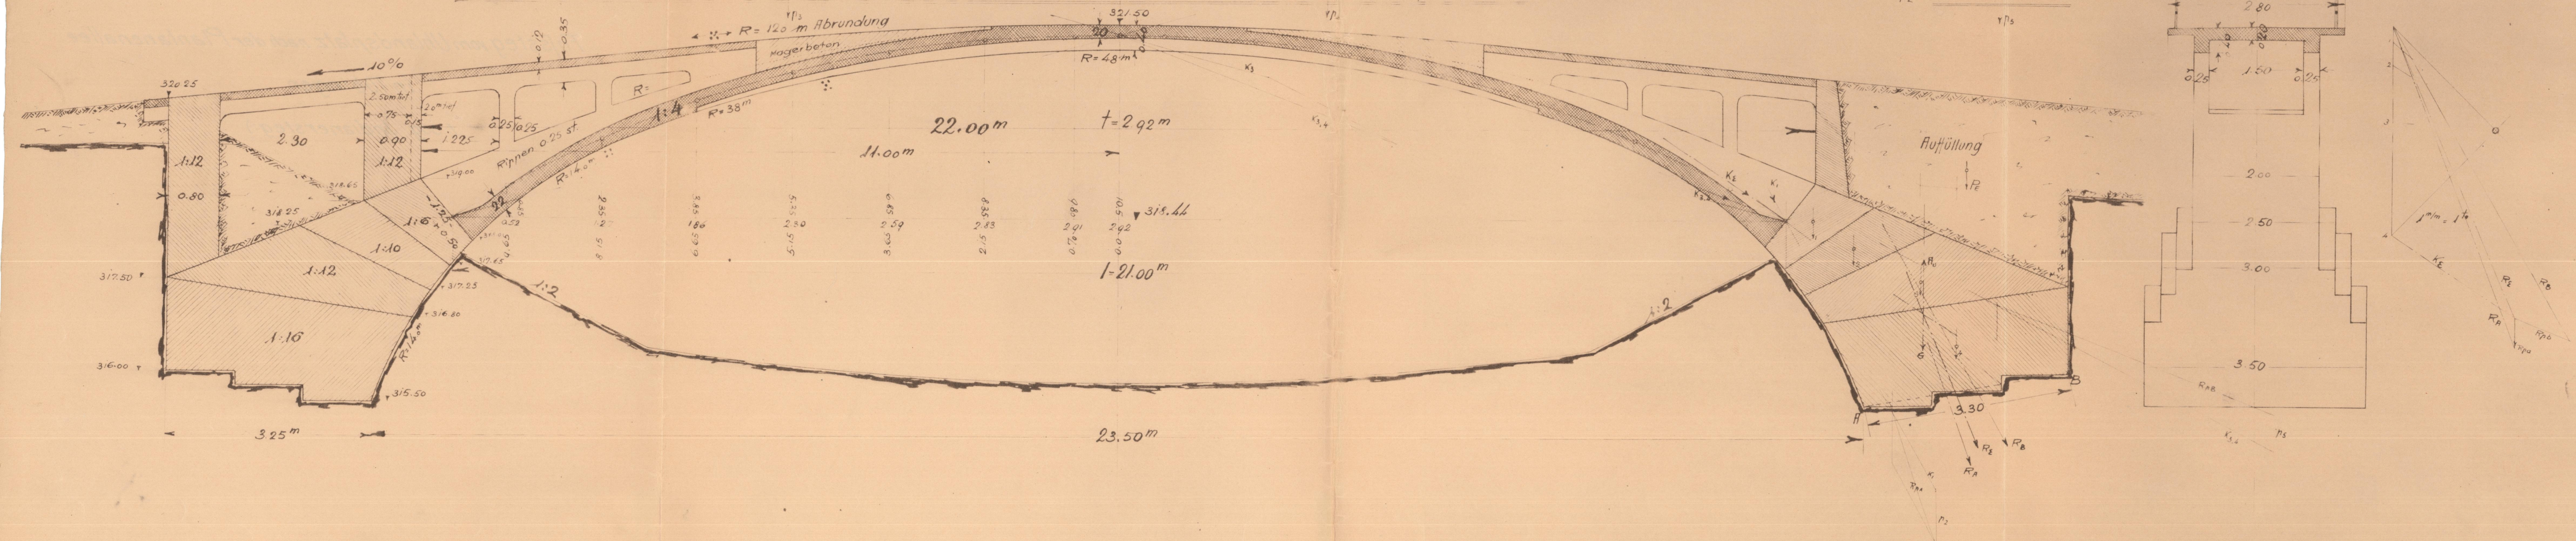


Maßstab 1:50.

*Schnitt durch den Scheitel*

$$\text{Verkehrslast} = 2,5 \cdot 0,4 = 1,00 \text{ t/m Brücke}$$


Horizontalschnitt  
(gebrochen)

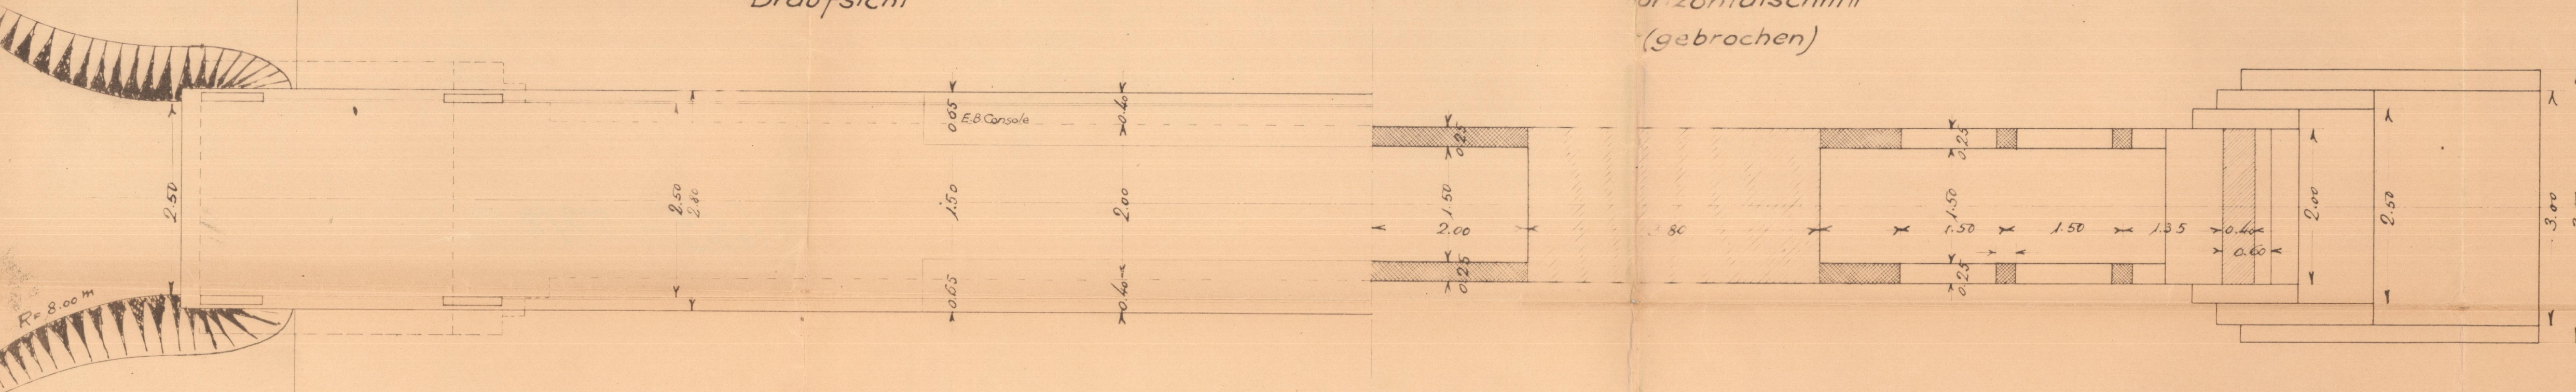

C. BARESEL

VEREINHEITUNG DER THEOLOGEN