



LEGENDE	
BRH	BRÜSTUNGSHÖHE ÜBER RFB
DD	DECKENDURCHBRUCH
FH	FUSSBODENHAUSSPRUNG
FA	FUSSBODENDURCHBRUCH
FFB	FERTIGFUSSBODEN
HSP	HÖHENSPRUNG
OK/UK	OBER-/ UNTERKANTE
RFB	ROH-FUSSBODEN
RR	REGENROHR
SB	SCHÜTTBODEN
SWS	SENKRECHTER WANDSCHLITZ
WA	WANDAUSSPARUNG
WD	WANDDURCHBRUCH
WWS	WAAGRECHTER WANDSCHLITZ
►	AUSSENKANTE: ROHKONSTRUKTION
▷	AUSSENKANTE: FERTIGKONSTRUKTION


ANGABEN ZU TÜRHÖHEN AB ROHFUSSBODEN

EINLEGEARBEITEN -- Haustechnische Anlagen -- SIND
DEN PLANUNGEN DER FACHPLANNER ZU ENTHNEHMEN!

[illegible]

BEZUGSHÖHE - Projekt = 327,05 NHN (DHHN 2016) = ±0.00

AUFSTOCKUNG
UND SANIERUNG
WALTER-ERBE-SCHULE
72072 TÜRNINGEN

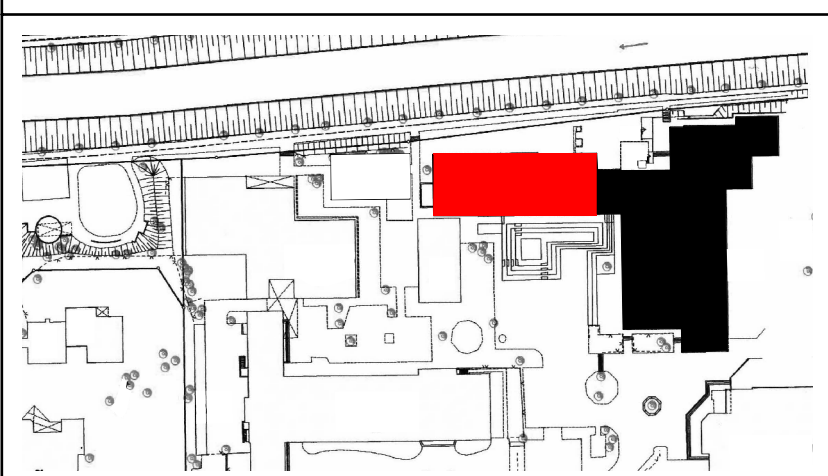

AUSFÜHRUNGSPLANUNG

A_BE-Plan ROHBAU M 1:200

Plancode: WES-HG-BE-XX.1003-A/00-BE_M_1.200		
Datum: 31.03.2025	Maßstab: 1:200	Plan-Nr. 621
Gez./Gep. gp	Größe: 1189/841	Planstand: 02.02.2026
Alle Maße sind vor Ausführung verantwortlich zu prüfen!		