DRAUFSICHT M 1:100

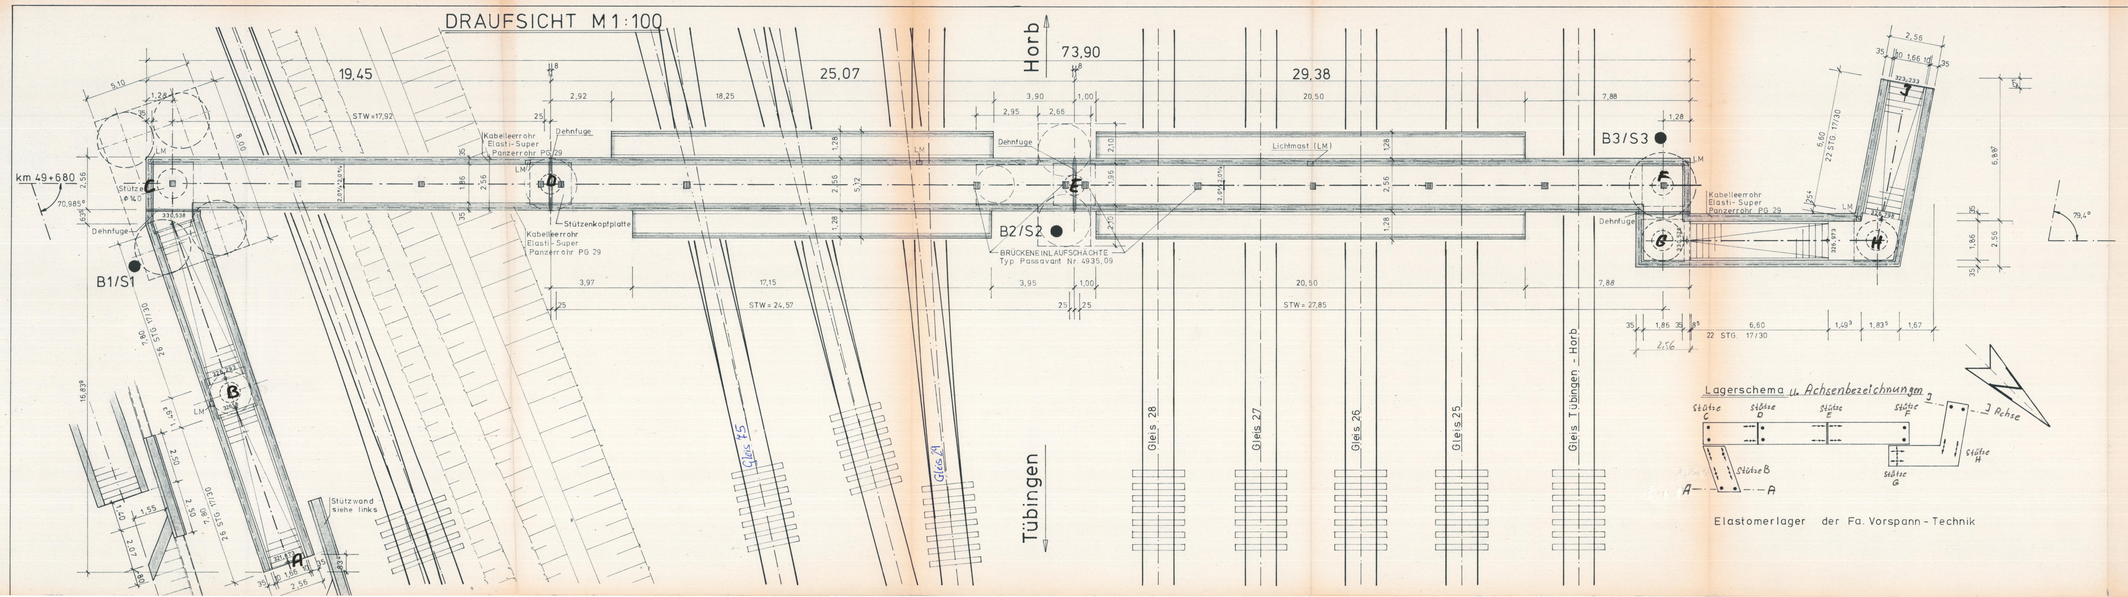

Nr.	Änderungen bzw. Ergänzungen	Tag	Name

Bearbeitet im Auftrag der Deutschen Bundesbahn

Dipl. Ing. K. Hohn
Ingenieurbüro für Bauwesen VBI
7310 Plochingen
Stumpenhof 66 Tel. 72655

Plochingen, den 27.86

Die Übereinstimmung der Zeichnung mit der Ausführung bestätigt: ..... , den ..... 19 ...
für den Auftragnehmer:

Ausführende Firma:
Josef Riepl Bau AG
Mercedesstr. 9
702L Filderstadt 1

Blatt Nr. U 1
Auftrag Nr. 1691

	Tag	Name
bearb.		
gez.	27.86	Kü

Belastungsannahmen:

Werkstoffe:

	Dat.	Name
Bearb.		
Gez.		
Gepr.		

~~aufgestellt~~ - gesehen -
~~zur Ausführung genehmigt~~
BD
BZA
B 4
den 13.11.1987

Maßstab 1:100

Str. Plochingen - Horb km 49+680
Erneuerung des Stegs in Tübingen Hbf

Übersichtsplan

Draufsicht

DB

Wbr. 8229

Ausgabe vom
Ersatz für