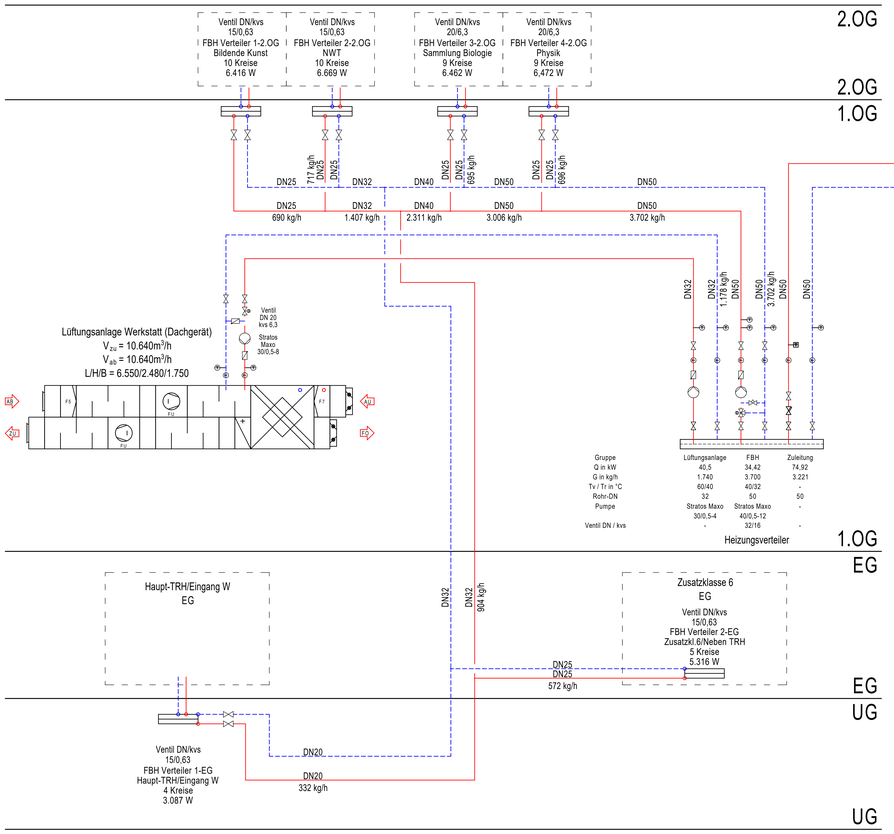

Gruppe	Lüftungsanlage	FBH	Zuleitung
Q in kW	40,5	34,42	74,92
G in kg/h	1.740	3.700	3.221
Tv / Tr in °C	60/40	40/32	-
Rohr-DN	32	50	50
Pumpe	Stratos Maxo 30/0,5-4	Stratos Maxo 40/0,5-12	-
Ventil DN / kvs	-	32/16	-

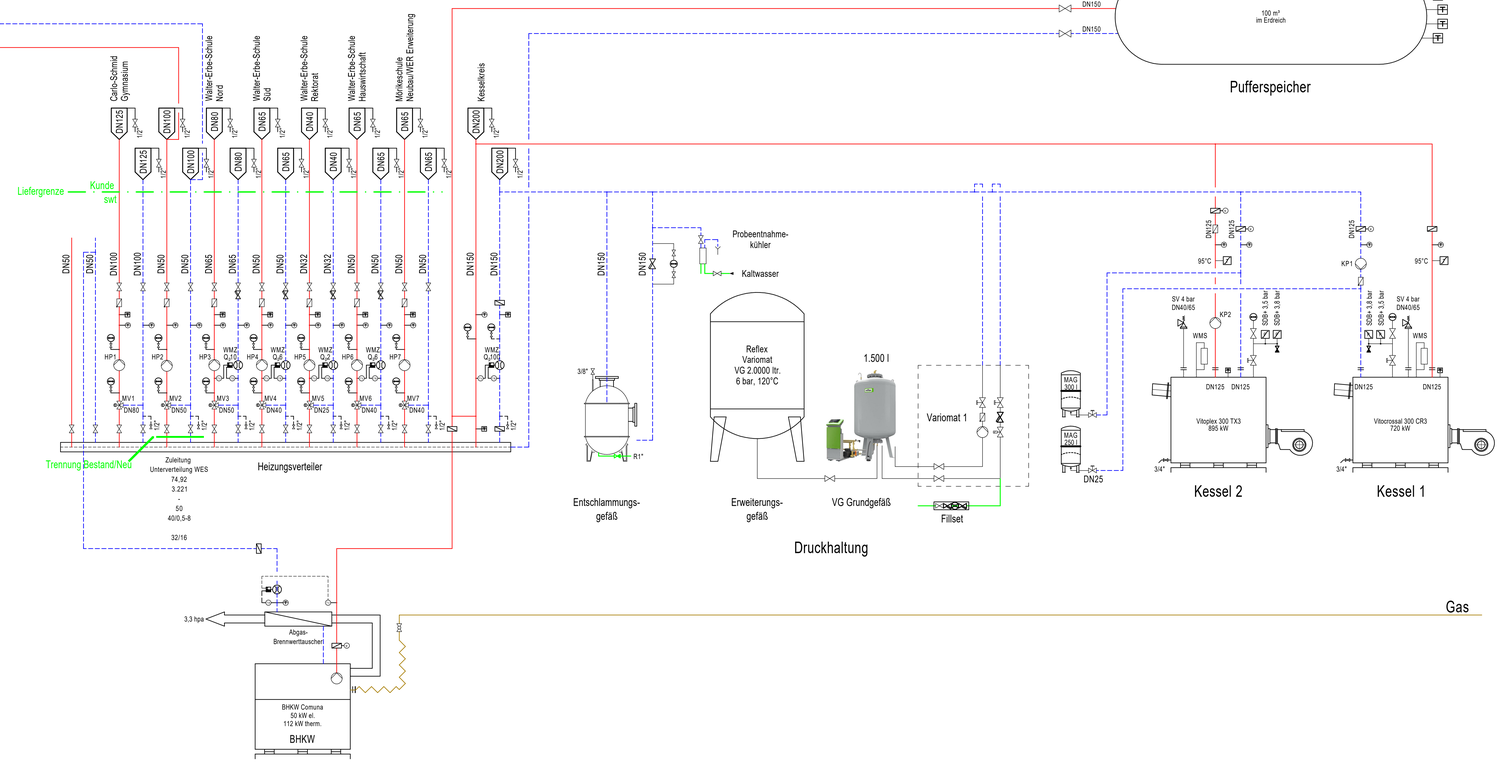

1	02.12.2025	id	kw	Schema angepasst
Nr.	Dat.	Gez.	Gepr.	Änderungen

Stand/Index Referenz

Alle Masse sind vom Unternehmer verantwortlich am Bau zu prüfen Unstimmigkeiten sind sofort der Bauleitung mitzuteilen!

Bauherr: Universitätsstadt TÜ, Fachabteilung Hochbau, Brunnenstr.3, 72074 Tübingen

Architekt:

Plan: 2617/H

M.:

Dat.:

Gez.:

Gepr.:

Aufstockung/Sanierung Walter-Erbe-Schule
Schema Heizung-BA1

BIM Format 1 b x h = 1.300 mm x 900 mm