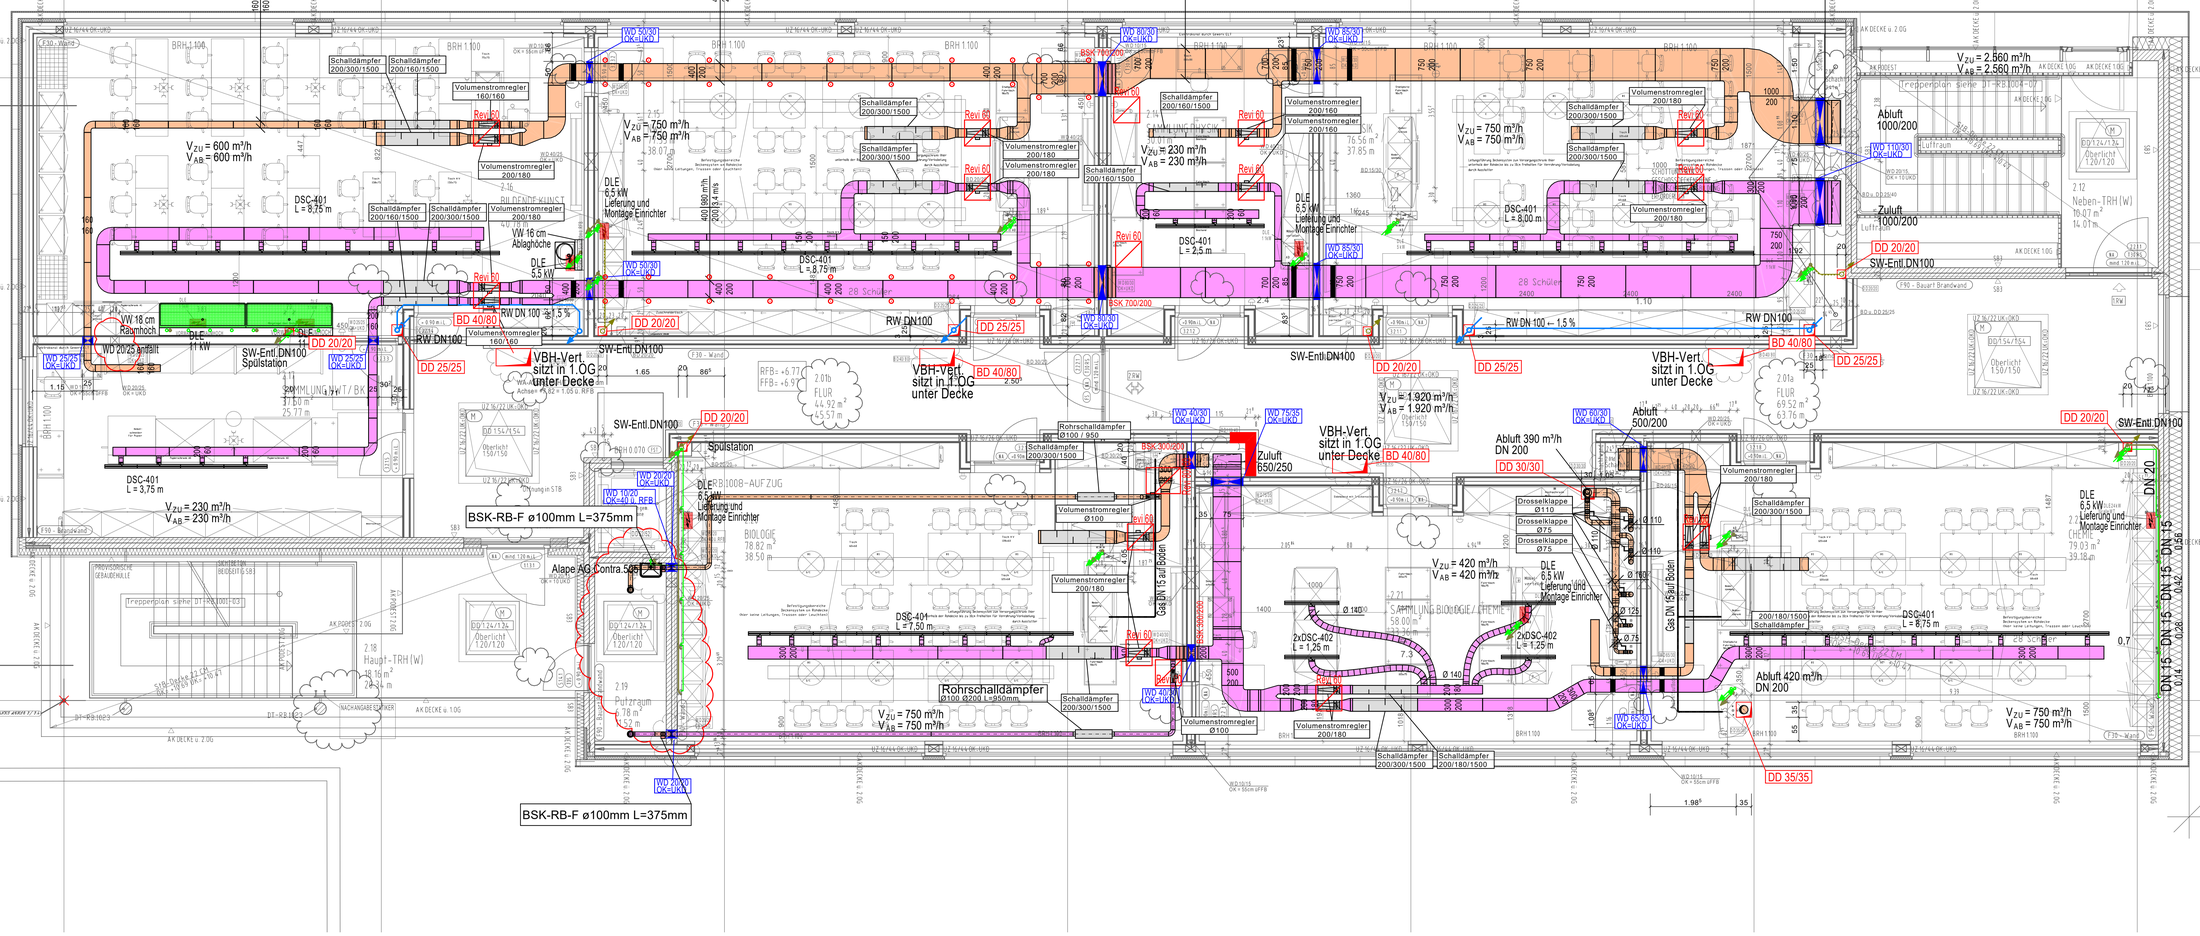

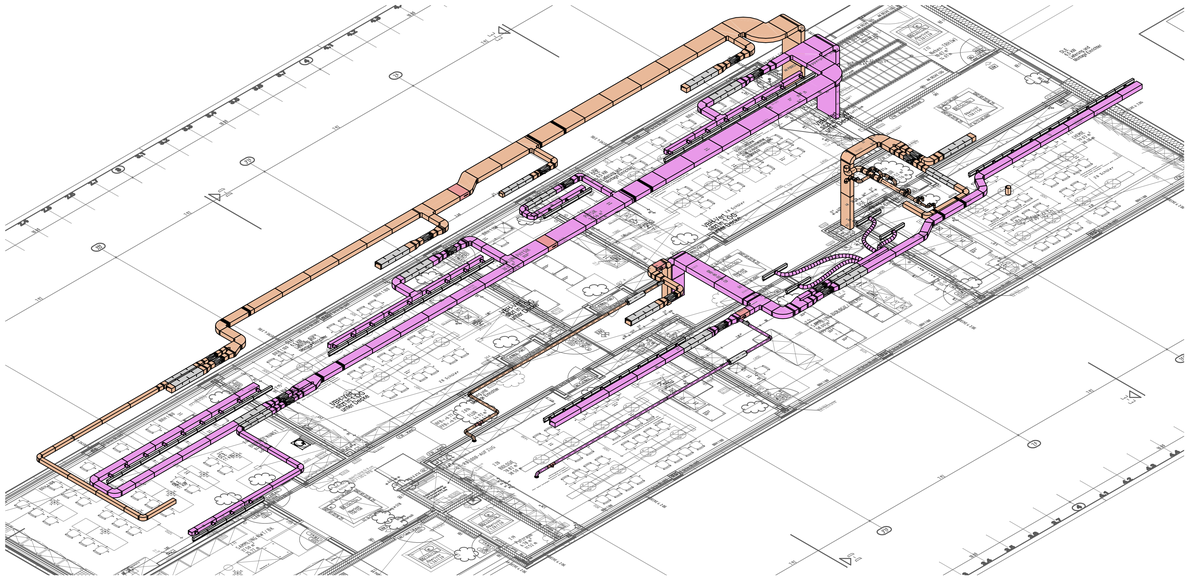

Heizung Vorlauf
Heizung Rücklauf
Kaltwasser
Warmwasser
Zirkulation
Schmutzwasser
Regenwasser

Aussenluft
Zuluft
Abluft
Fortluft

Fallleitung abgehend
Fallleitung ankommend
Fallleitung Durchgang
Steigleitung abgehend
Steigleitung ankommend
Steigleitung Durchgang

No.	Dat.	Gez.	Änderungen
14	18.03.2026	wi	kw	Lüftung Putzraum angepasst
13	26.02.2026	wi	kw	Waschtische und Revi/öff. angepasst
12	09.02.2026	id	kw	DLE angepasst
11	26.01.2026	id	kw	Planung angepasst
10	13.01.2026	id	kw	Lüftung / Revi angepasst
9	20.11.2025	id	kw	KB / DD geprüft
8	21.05.2025	id	kw	Voewände vermaßt
7	11.03.2025	id	kw	Luftauslässe verschoben
6	22.07.2024	id	kw	Planung angepasst
5	04.07.2024	id	kw	Lüftung angepasst
4	17.06.2024	lv	kw	Lüftung angepasst
3	15.11.2023	id	kw	Planung angepasst
2	04.10.2023	id	kw	FBH ergänzt
1	17.08.2023	id	kw	Planung auf neue Grundrisse angepasst

Stand/Index Referenz: Attribut11

Alle Masse sind vom Unternehmer verantwortlich am Bau zu prüfen
Unstimmigkeiten sind sofort der Bauleitung mitzuteilen!

Bauherr: Universitätsstadt TÜ, Fachabteilung Hochbau, Brunnenstr.3, 72074 Tübingen

Architekt:

Plan: 2617/0004

M:

Dat.:

Gez.:

Gepr.:

Aufstockung/Sanierung Walter-Erbe-Schule
Entwurfsplan HLS-BA1
2.Obergeschoss