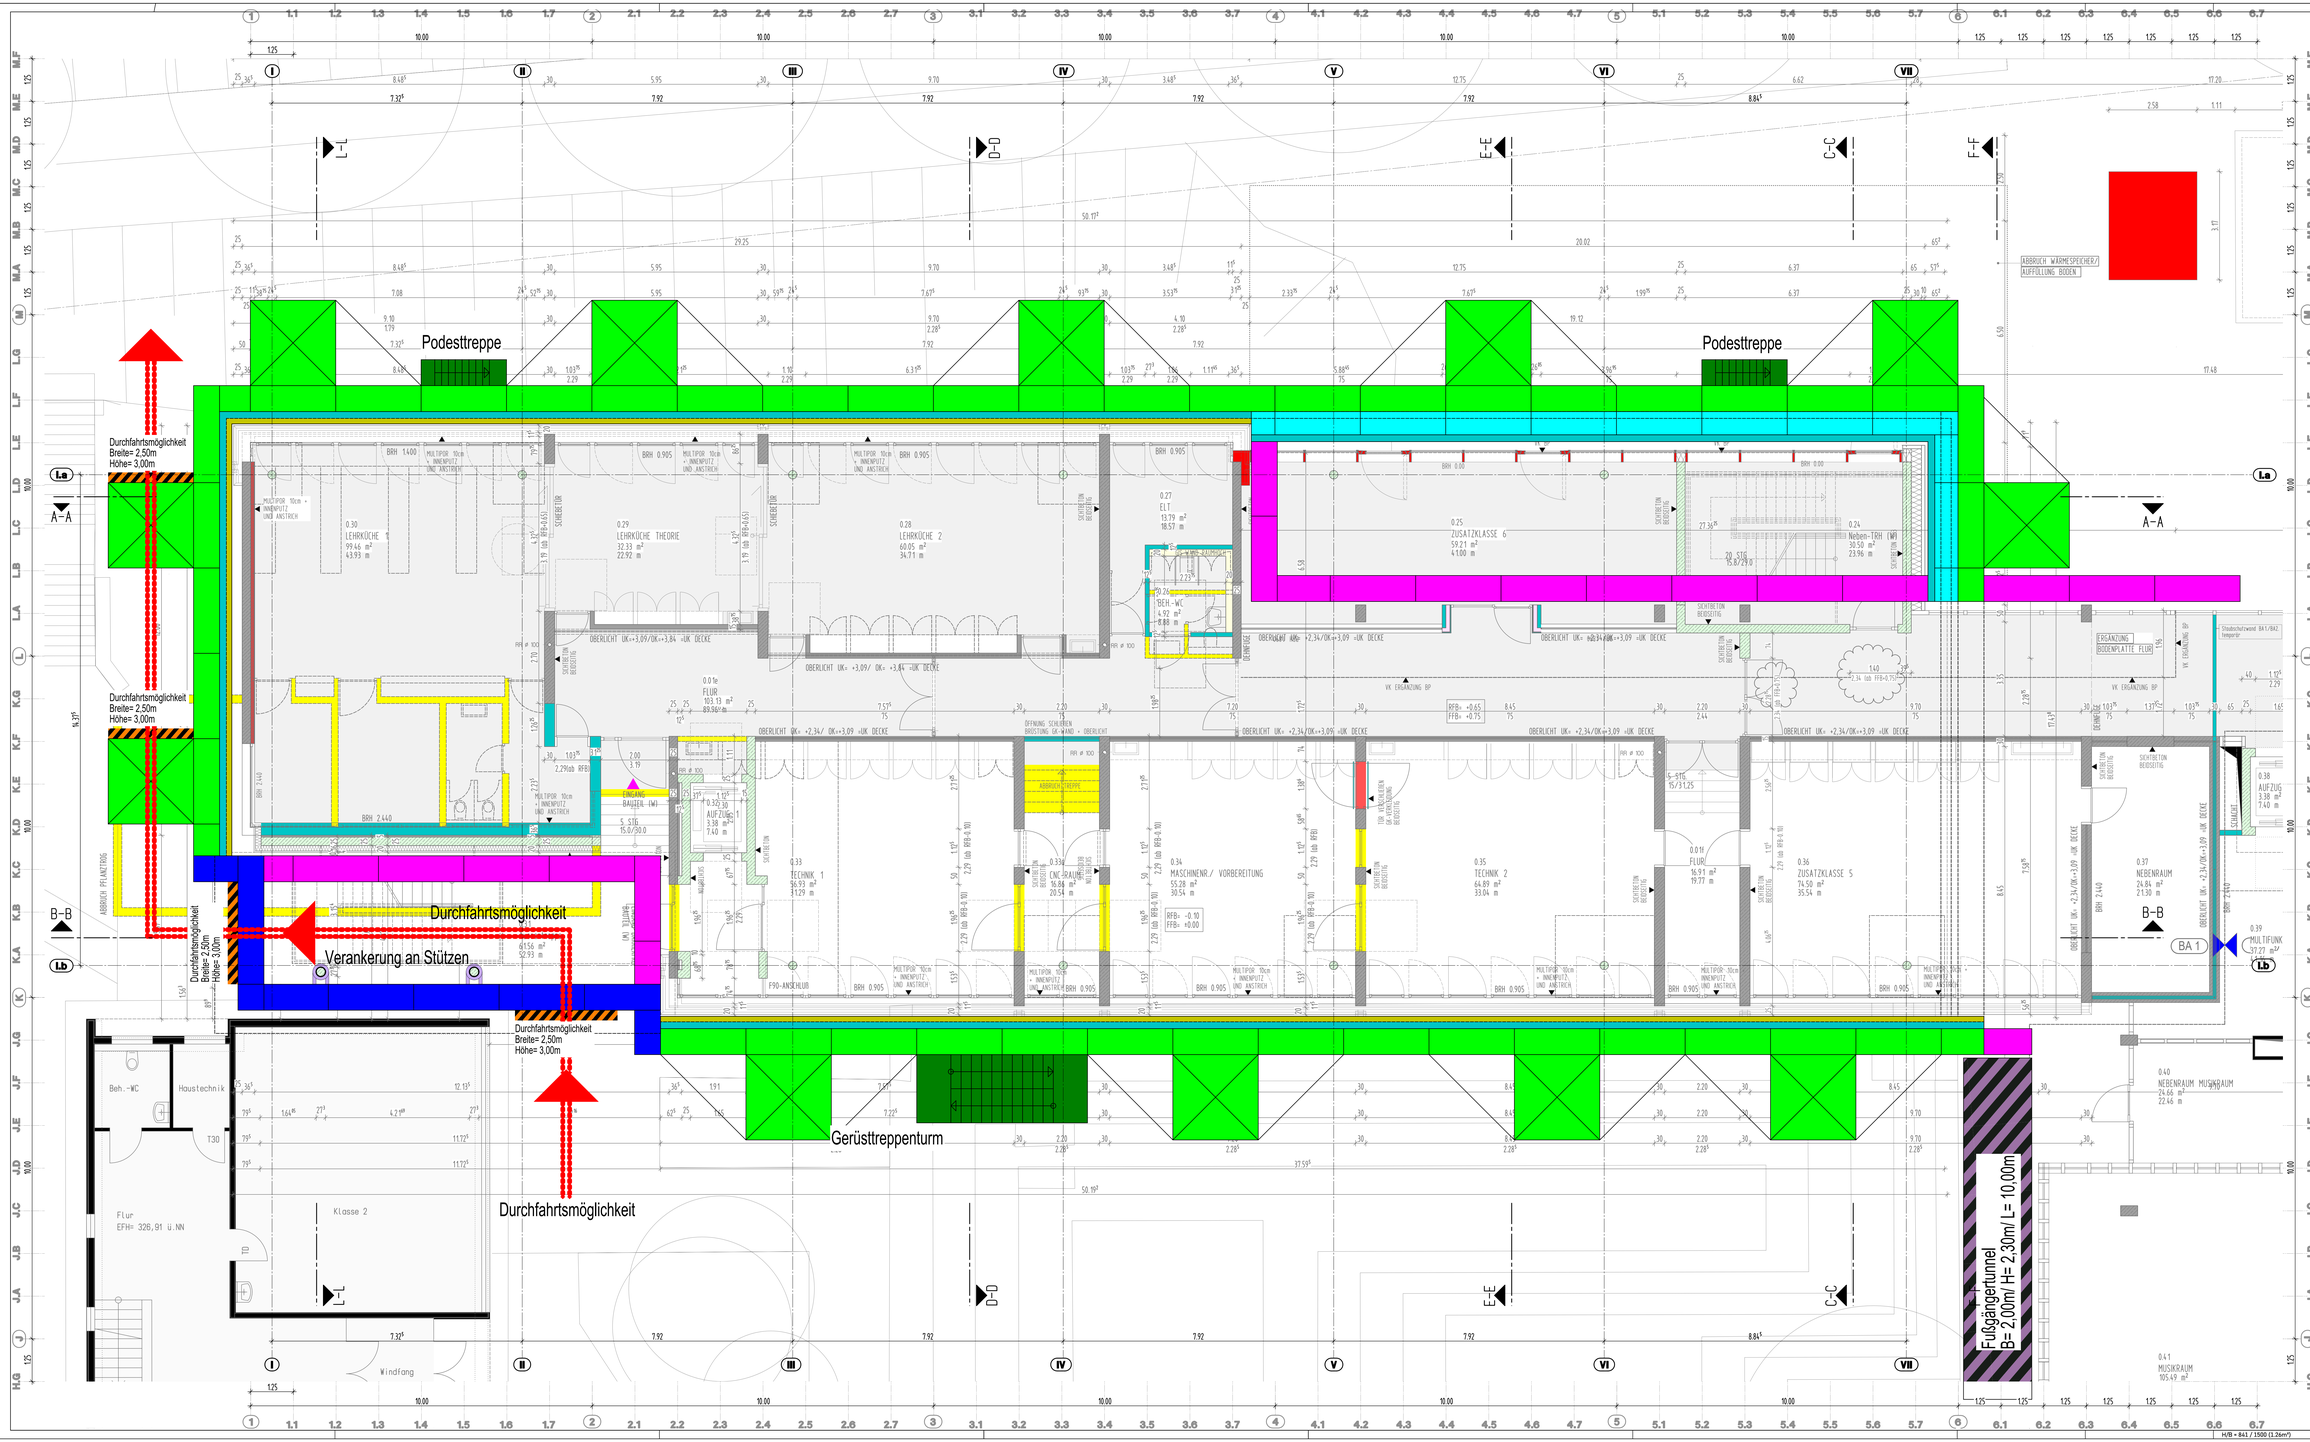

LEGENDE

BRH	BRÜSTUNGSHÖHE ÜBER RFB
DD	DECKENDURCHBRUCH
FA	FUSSBODENAUSSPARUNG
FD	FUSSBODENDURCHBRUCH
FFB	FERTIGFUSSBODEN
HSP	HÖHENSPRUNG
OK/UK	OBER-/ UNTERKANTE
RFB	ROHFUSSBODEN
RR	REGENROHR
SB	SICHTBETON
SWS	SENKRECHTER WANDSCHUTZ
WA	WANDAUSSPARUNG
WD	WANDDURCHBRUCH
WWS	WAAGRECHTER WANDSCHUTZ
▶	AUSSENKANTE ROHKONSTRUKTION
▷	AUSSENKANTE FERTIGKONSTRUKTION
	BSH BAUTEILE
	HOLZSTANDERWAND
	BETON (UNBEWEHRT) NEUBAU
	BETON (BIEHE STATIKERPLAN)
	WU-BETON (BIEHE STATIKERPLAN)
	METALLSTÄNDERWÄNDE
	NICHTTRAGENDES MAUERWERK NEUBAU
	ABBRUCH
	SICHTBETON BESTAND (tragend)
	SICHTBETON BESTAND (nicht tragend)
	BESTAND LERNCUBE

ANGABEN ZU TÜRHÖHEN AB ROHFUSSBODEN

ENLEGEARBEITEN -> Haustechnische Anlagen -> SIND DEN PLANUNGEN DER FACHPLANER ZU ENTNEHMEN!

NR.	DATUM	GEGENSTAND/ÄNDERUNG
	04.11.2025	

BEZUGSHÖHE - Projekt = 327.05 NHN (DHHN 2016) = ±0.00

AUFSTOCKUNG
UND SANIERUNG
WALTER-ERBE-SCHULE
72072 TÜBINGEN

KONZEPTPLANUNG

K_GRUNDRISS EG - GERÜST

VORABZUG

Plancode:

Datum:	Maßstab:	Plan-Nr:
04.11.2025	1:50	514
Gez./Gep.	Größe:	Planstand:
gp	1500/841	04.11.2025

Alle Maße sind vor Ausführung verantwortlich zu prüfen!

1 (B = 841 / 1500 (1.2m²))

Allplan 2023